


SAMÞYKKT AF BYGGINGARFULLTRÚA  
 26. MAR. 2019  
 BYGGINGARFULLTRÚINN Í VESTMANNNAEYJUM

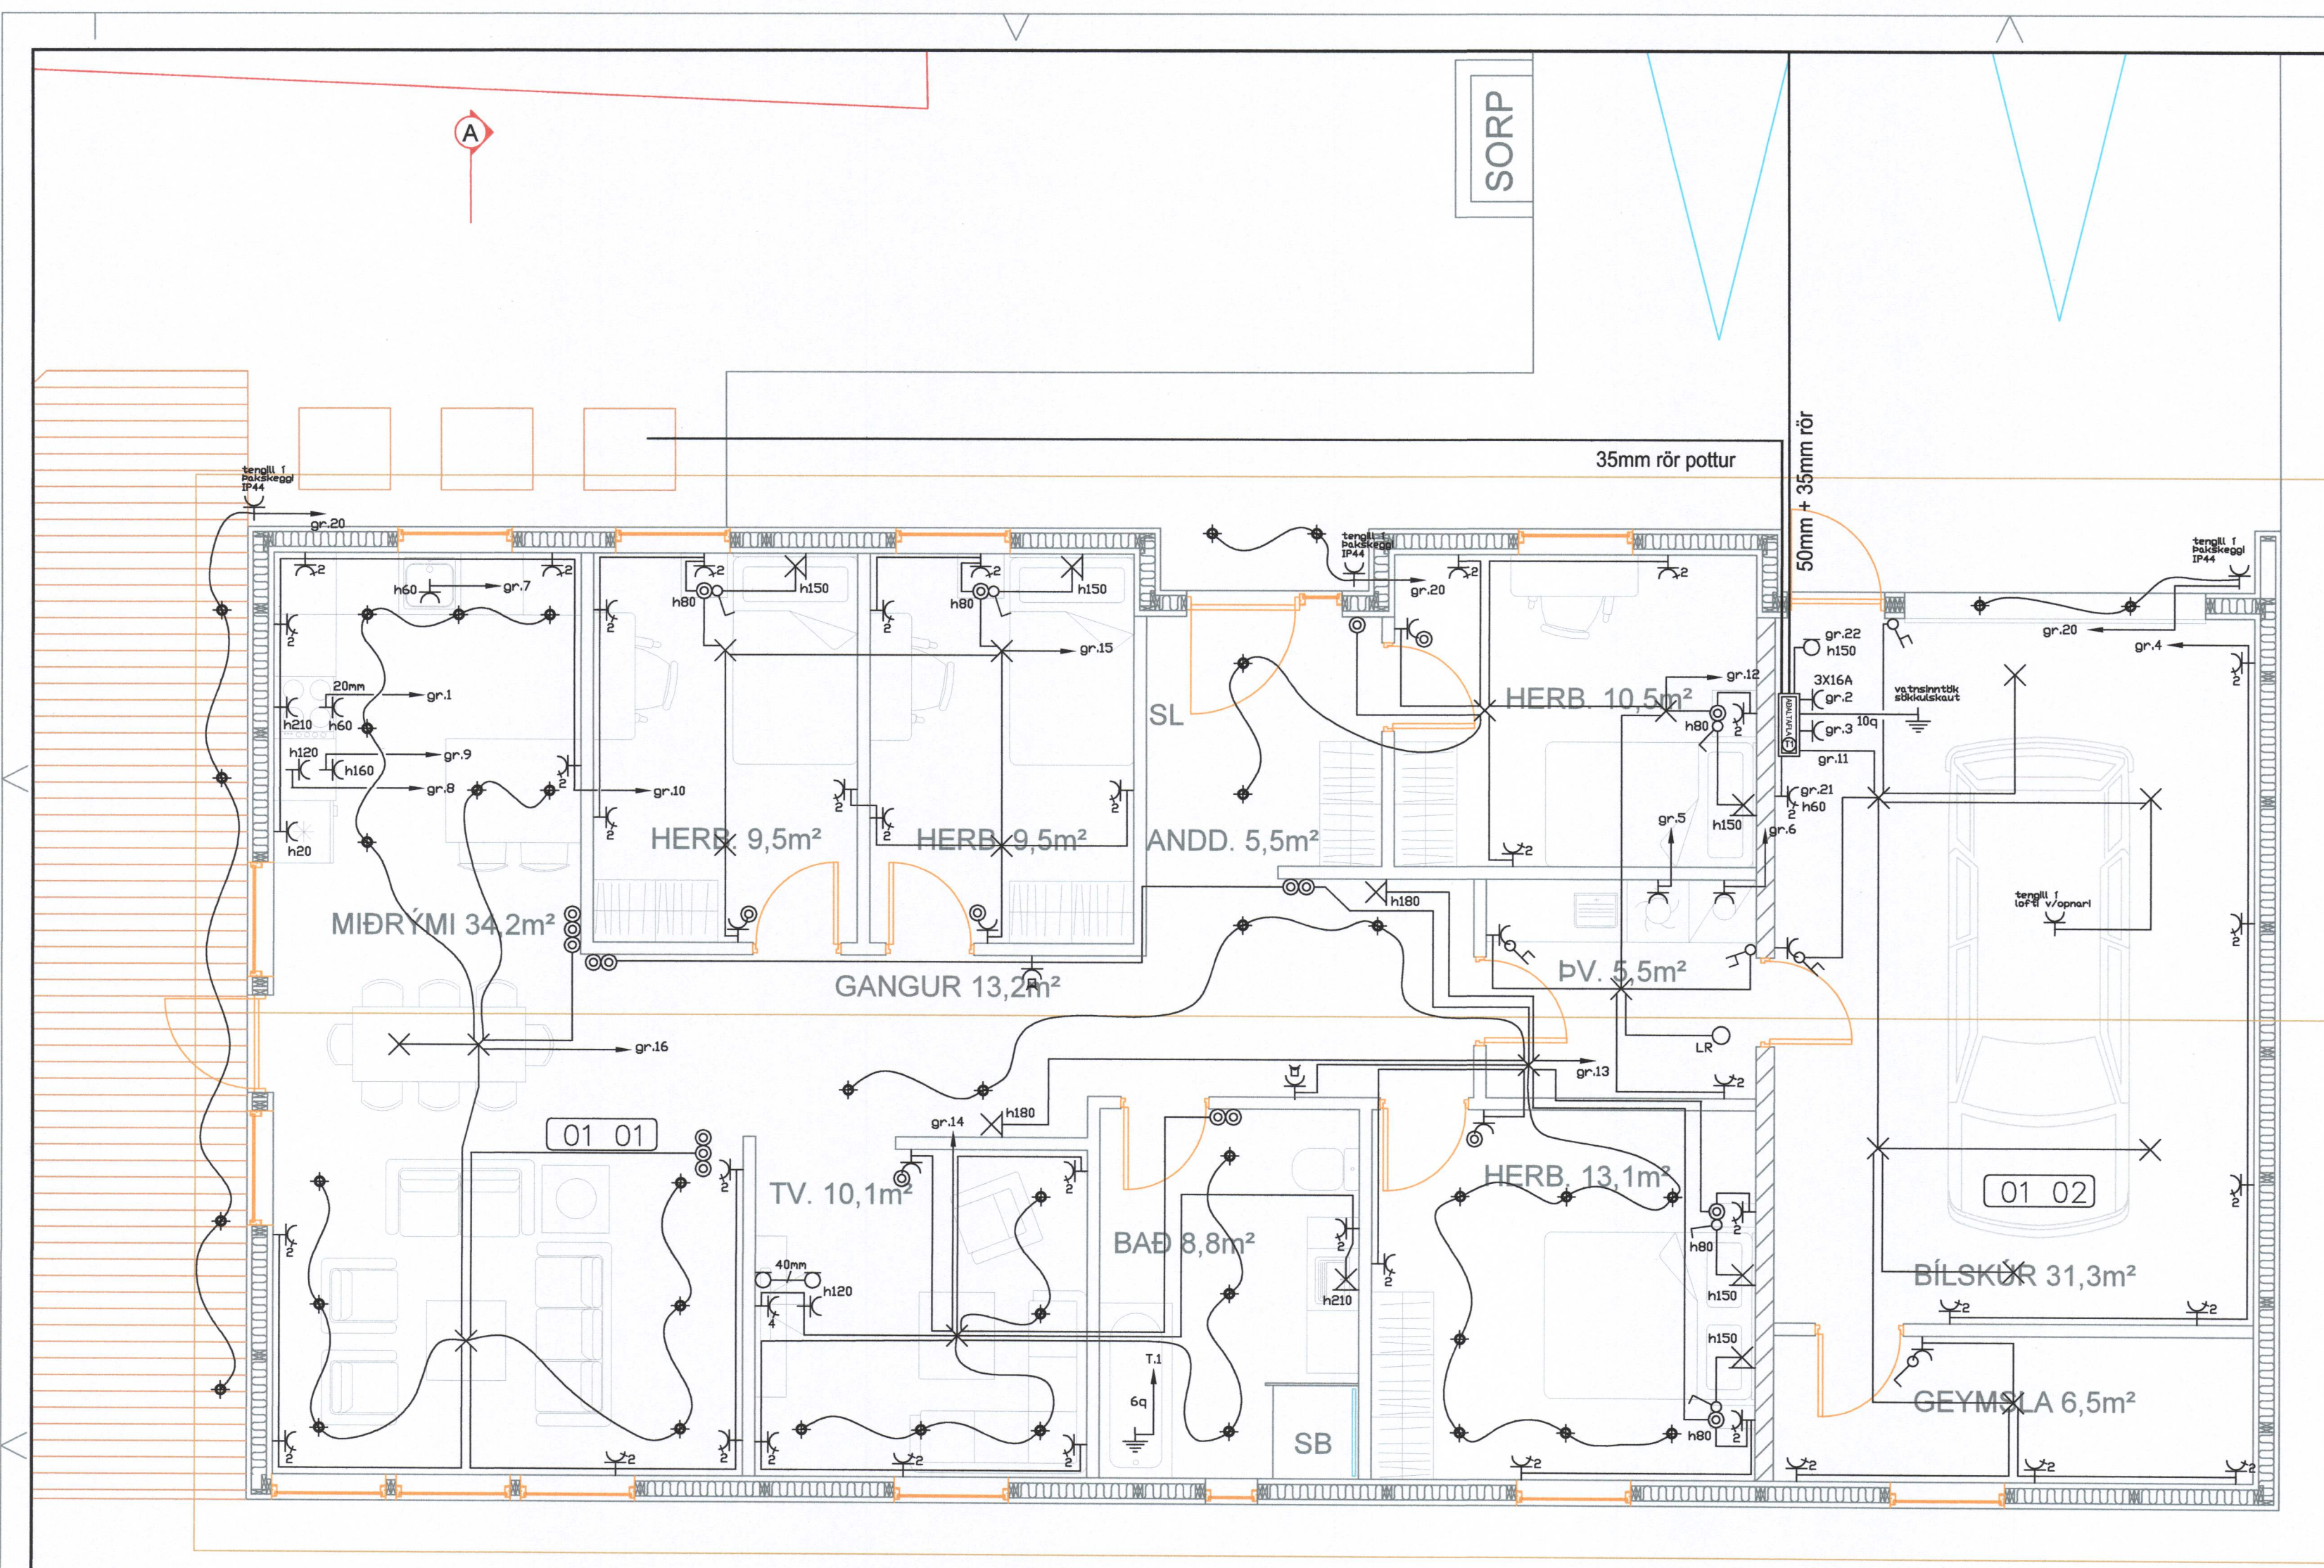

⊕	Jarðtenging
⊕	Tvöfaldur tengill
⊕	Einfaldur tengill
⊕	Rofi og tengill í sömu hæð ( 1100 mm )
⊕	Rofi
⊕	Samrofi
⊕	Tvöfaldur rofi
⊕	Krossrofi
⊕	Þrýsti-rofi/dimmer
⊕	Tengill m/næturljósi
⊕	Veggljós
⊕	Loftljós
⊕	Hátalaratengill
⊕	Símatengill
⊕	Loftnetstengill
⊕	Hreyfiskynjari
⊕	Tafla / mælakassi
⊕	Reyfskynjari
⊕	Þjalla
⊕	Handboði
⊕	Rör upp á næstu hæð
⊕	Rör niður á næstu hæð
⊕	Rör gegnum hæð
⊕	Halogenljós í lofti
⊕	Halogenljós í lofti
⊕	Halogenljós í vegg

GRUNNMYND - 1:50

Breytingar:		Undirskrift aðalhönnuðar:	Verkefni:	Helli teikning:		Rafhönnun & ráðgjöf ehf	
D		<i>Ólaf Pjetursson</i>	Brimhólabraut 40	Rafagnir		Birkigrund 20	Sími: 664 0047
C			Vestmannaeyjum	Lágspenna		800 Selfoss	Tölvupóstur: siggi@ror.is
B		Undirskrift rafagnahönnuðar:	Teikning nr:	2	Verk nr:	S.Á.P	
A		<i>Sigurður Á Pétursson</i>	Upprennað:	2019-20	Mælikvarði:	S.Á.P	
Dags:	Breyting:	Sigurður Á Pétursson kt.051177-4959	Upprennað:	17.3.2019	Dags:	Mars 2019	
					Hannað:	S.Á.P	

