


SAMÞYKKT AF BYGGINGARFULLTRÚA
 26. MAR. 2019
 BYGGINGARFULLTRÚINN Í VESTMANNAEYJUM

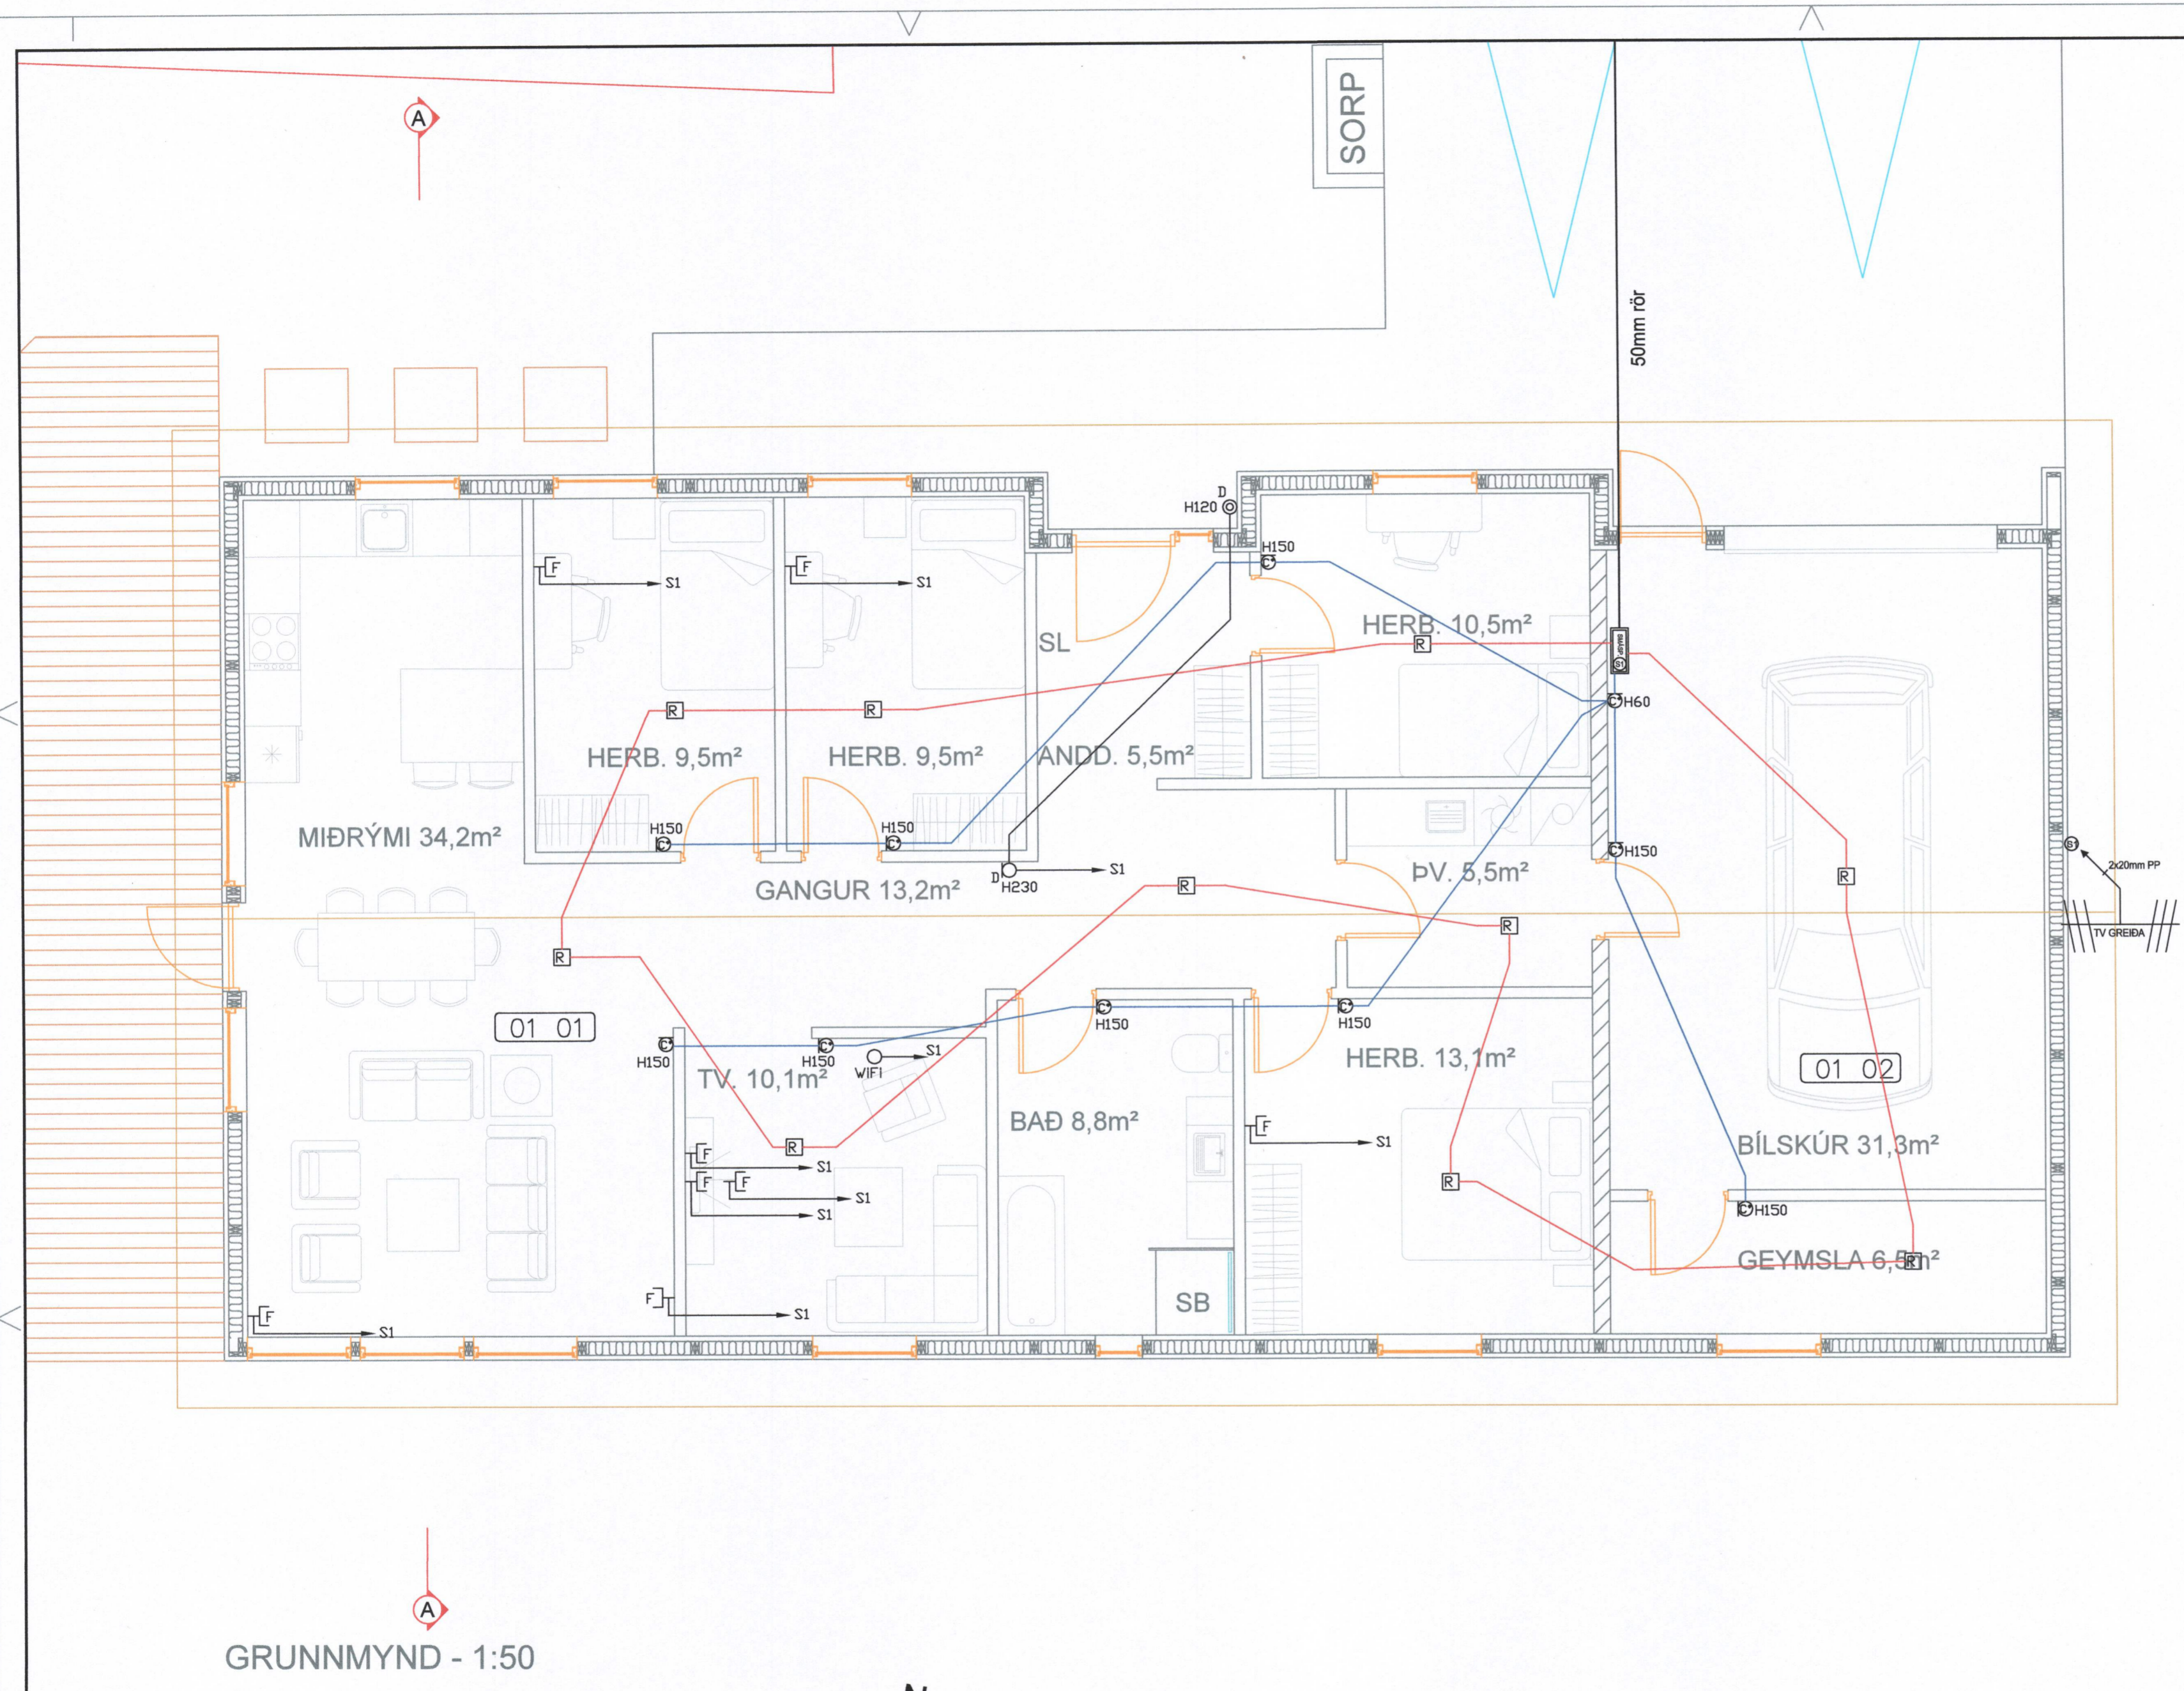

	Jarðtenging
	Tvöfaldur tengill
	Einfaldur tengill
	Rofi og tengill í sömu hæð (1100 mm)
	Rofi
	Samrofi
	Tvöfaldur rofi
	Krossrofi
	Þrýsti-rofi/dimmer
	Tengill m/næturljósi
	Veggljós
	Loftljós
	Hátalaratengill
	Símatengill
	Loftnetstengill
	Hreyfiskynjari
	Tafla / málakassi
	Reyfskynjari
	Bjalla
	Handboði
	Rör upp á næstu hæð
	Rör niður á næstu hæð
	Rör gegnum hæð
	Halogenljós í lofti
	Halogenljós í lofti
	Halogenljós í vegg

GRUNNMYND - 1:50

N

Breytingar:	Undirskrift aðalhönnuðar:	Verkefni:	Heli teikningar:	Rafhönnun & ráðgjöf ehf
D		Brimhólabraut 40	Raflagnir	Birkigrund 20 Sími: 664 0047
C		Vestmannaeyjum	Smáspenna	800 Selfoss Tölvupóstur: siggi@ror.is
B	Undirskrift raflagnahönnuðar:	Teikning nr:	Mælikvarði:	Jón Óskar Gíslason
A		3	1:50	Rafvirkjameistari
Dags:	Breyting:	Útprintað:	Dags:	Rafmagnsiðnifræðingur
		17.3.2019	Mars 2019	kt: 060765-5379
				Sigurður Ágúst Pétursson
				Rafmagnsiðnifræðingur
				kt: 051177-4959

