



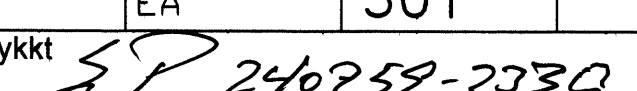
SAMÞYKKT AF BYGGINGARFULLTRÚA

25 JÚLÍ 2007

[Handwritten Signature]
BYGGINGARFULLTRUÐNIN VESTMANNAEYJUM

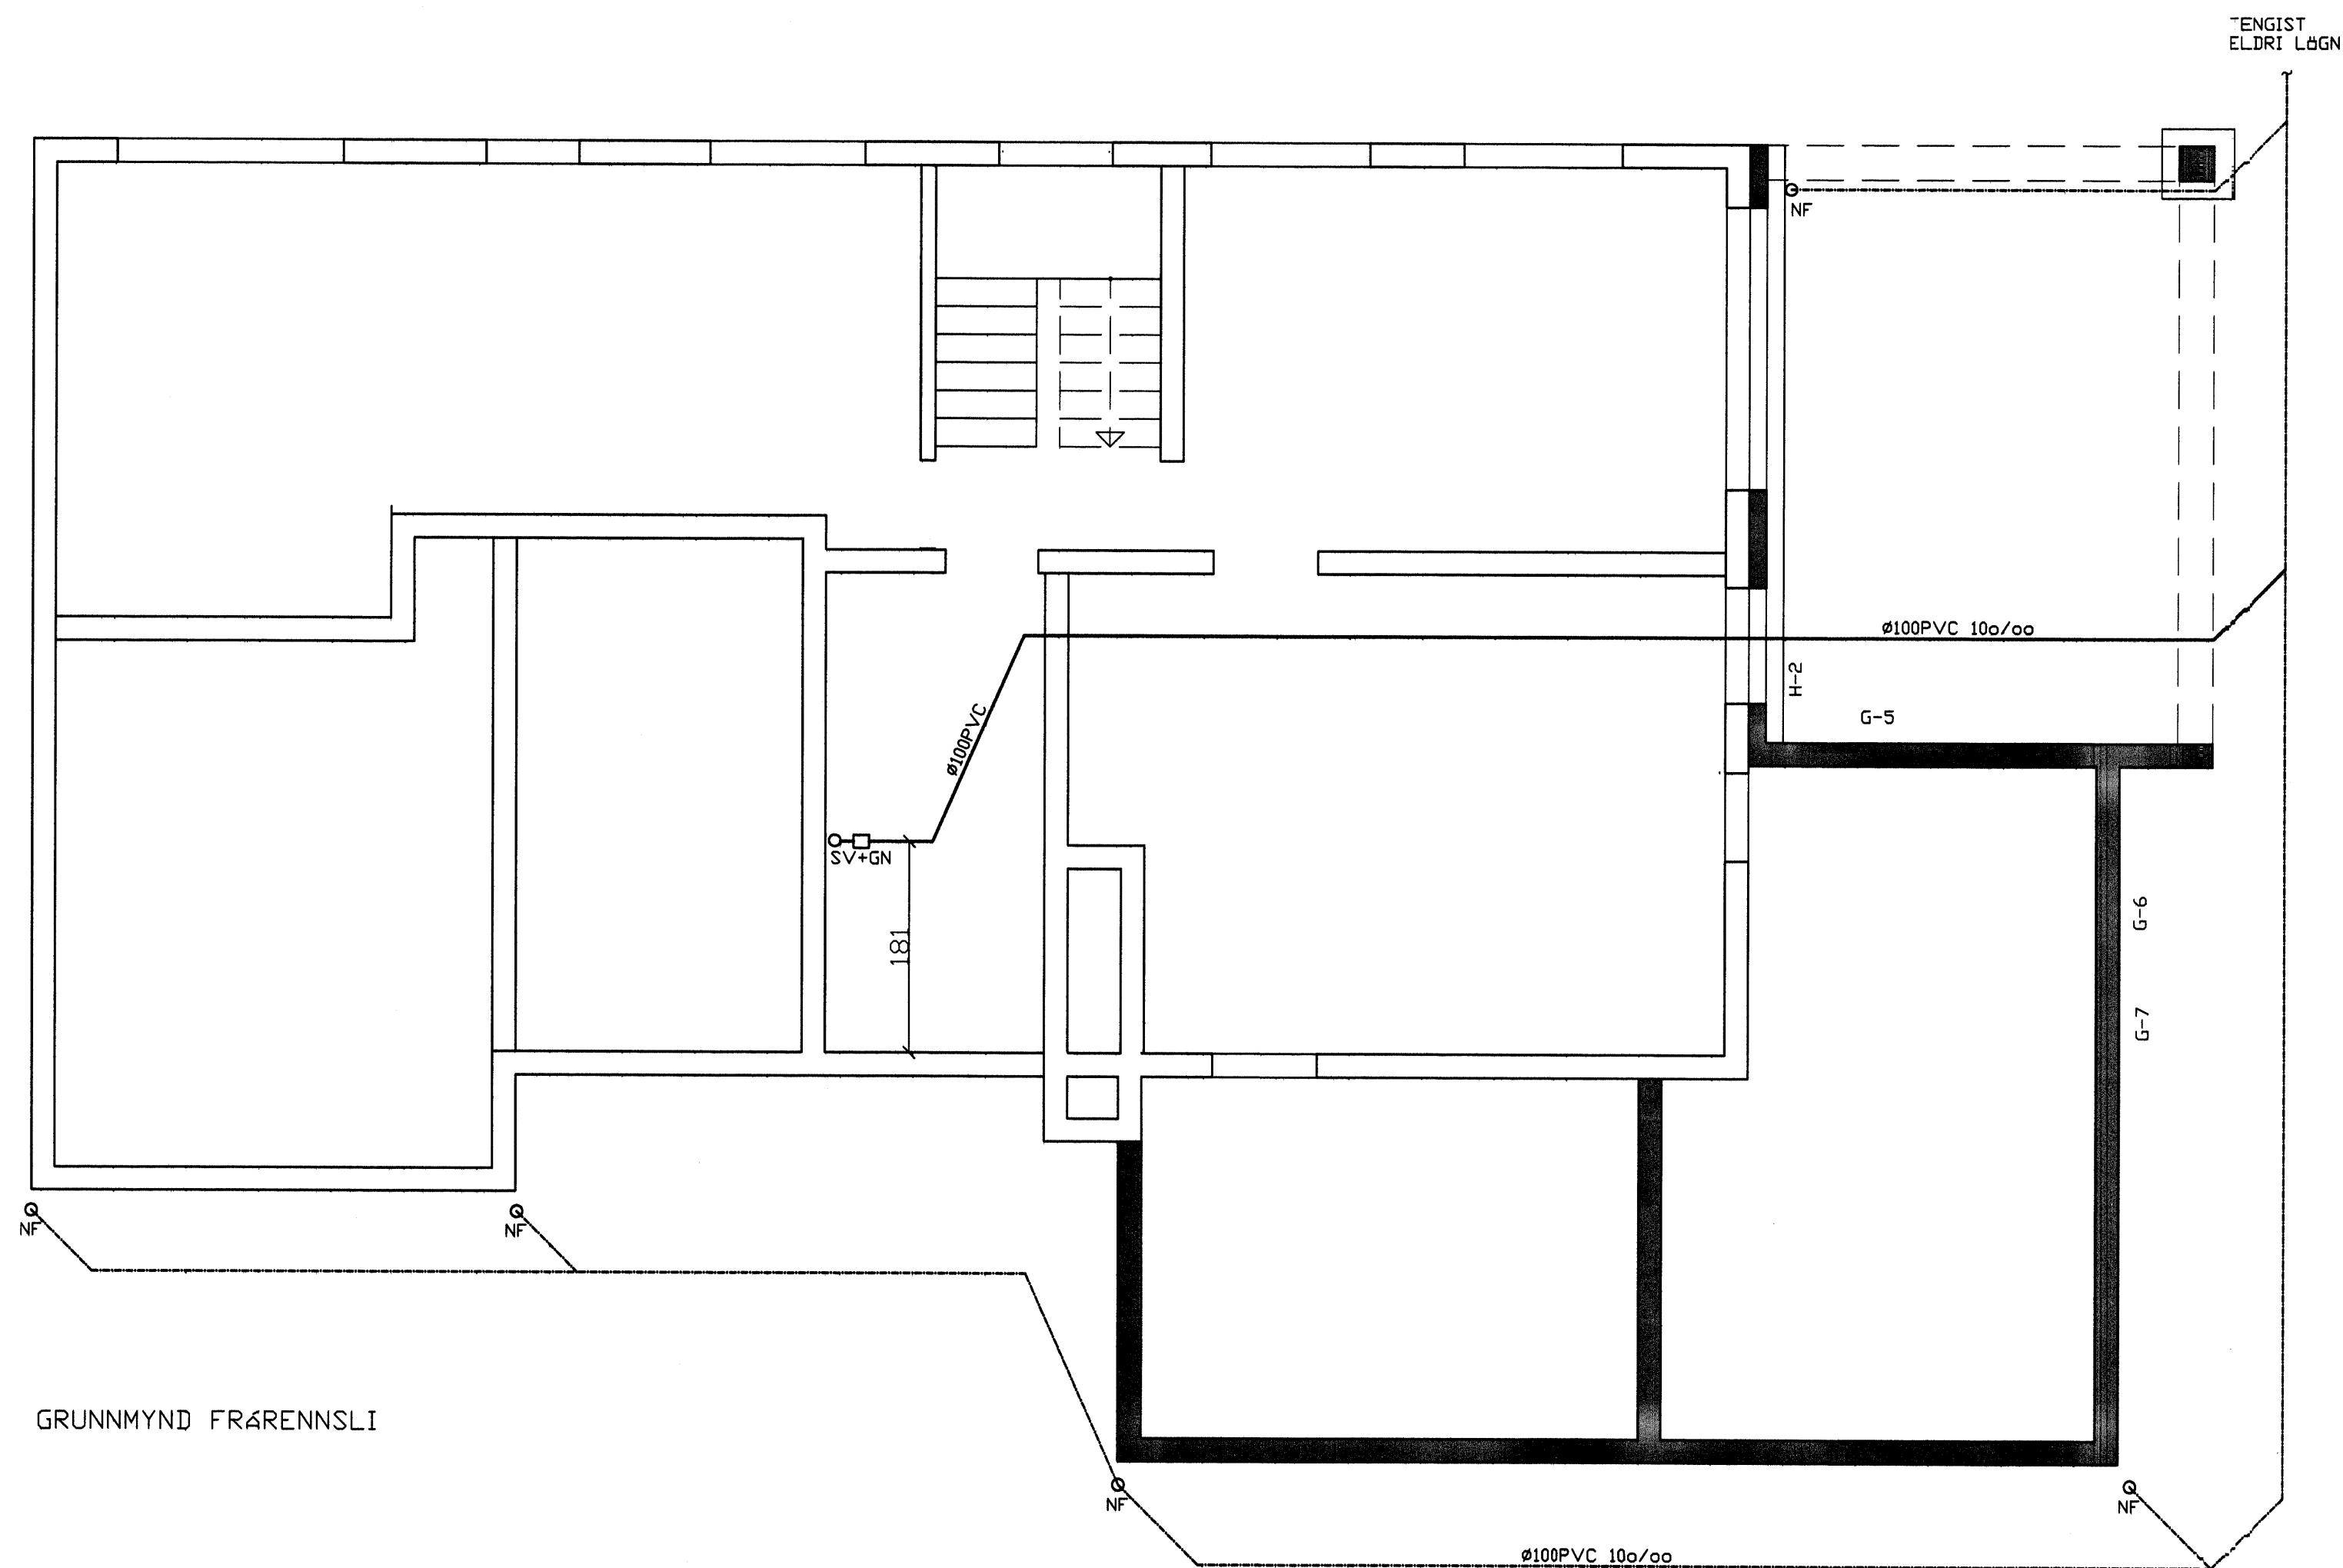

GRUNNMYND FRÆRENNSLI

D			H			Dags.	Hannað	Verk.nr	Mælikvarði	Teiknistofa PZ ehf Ráðgjafarverkfræðipjónusta  Verkheiti BRIMHÓLABRAUT 34 VESTMANNAEYJUM VIÐBYGGING Verkefni GRUNNMYND FRÆRENNSLI
C			G			JÚNÍ 07	SP	0662	150	
B			F			Yfirfarið	Teiknað	Teikn.nr	Breyting	
A			E				EA	301		
IR	DAGS.	BREYTING	NR	DAGS.	BREYTING	Samþykkt	 240759-2330			Kirkjuvegi 23 900 Vestmannaeyjum Sími 481-2711 Fax-481-3076 Heimasíða http://www.teiknistofa.is Netfang pz@teiknistofa.is