


SAMÞYKKT AF BYGGINGARFULLTRÚA
 4. SEP. 2020
 BYGGINGARFULLTRÚINN Í VESTMANNNAEYJUM

L1. LED LJÓS INNFELT Í LOFT. HÆGT AÐ SNÚA OG HALLA.
 LED SITUR FREKAR OFARLEGA Í LAMPANUM. (EKKI SLETT VIÐ LOFT)
 L2. LED STRIPPA Í LOFT ER LÝSIR NIÐUR LJÓSDYFANLEG 3000K CA: 2000 LÚMEN / M.
 L3. HANGANDI LAMPÍ YFIR BORÐI
 L4. LJÓS Á LOFT
 L5. VEGGLAMPÍ FYRIR OFAN RÚM
 L6. LED STRIPPA UNDIR SKÁP.
 L7. VEGGLJÓS VIÐ SPÉGLI.
 L10. LED LJÓS Í BÍLSKÚR.
 U1. ÚTILJÓS Á VEGG LED IP55.

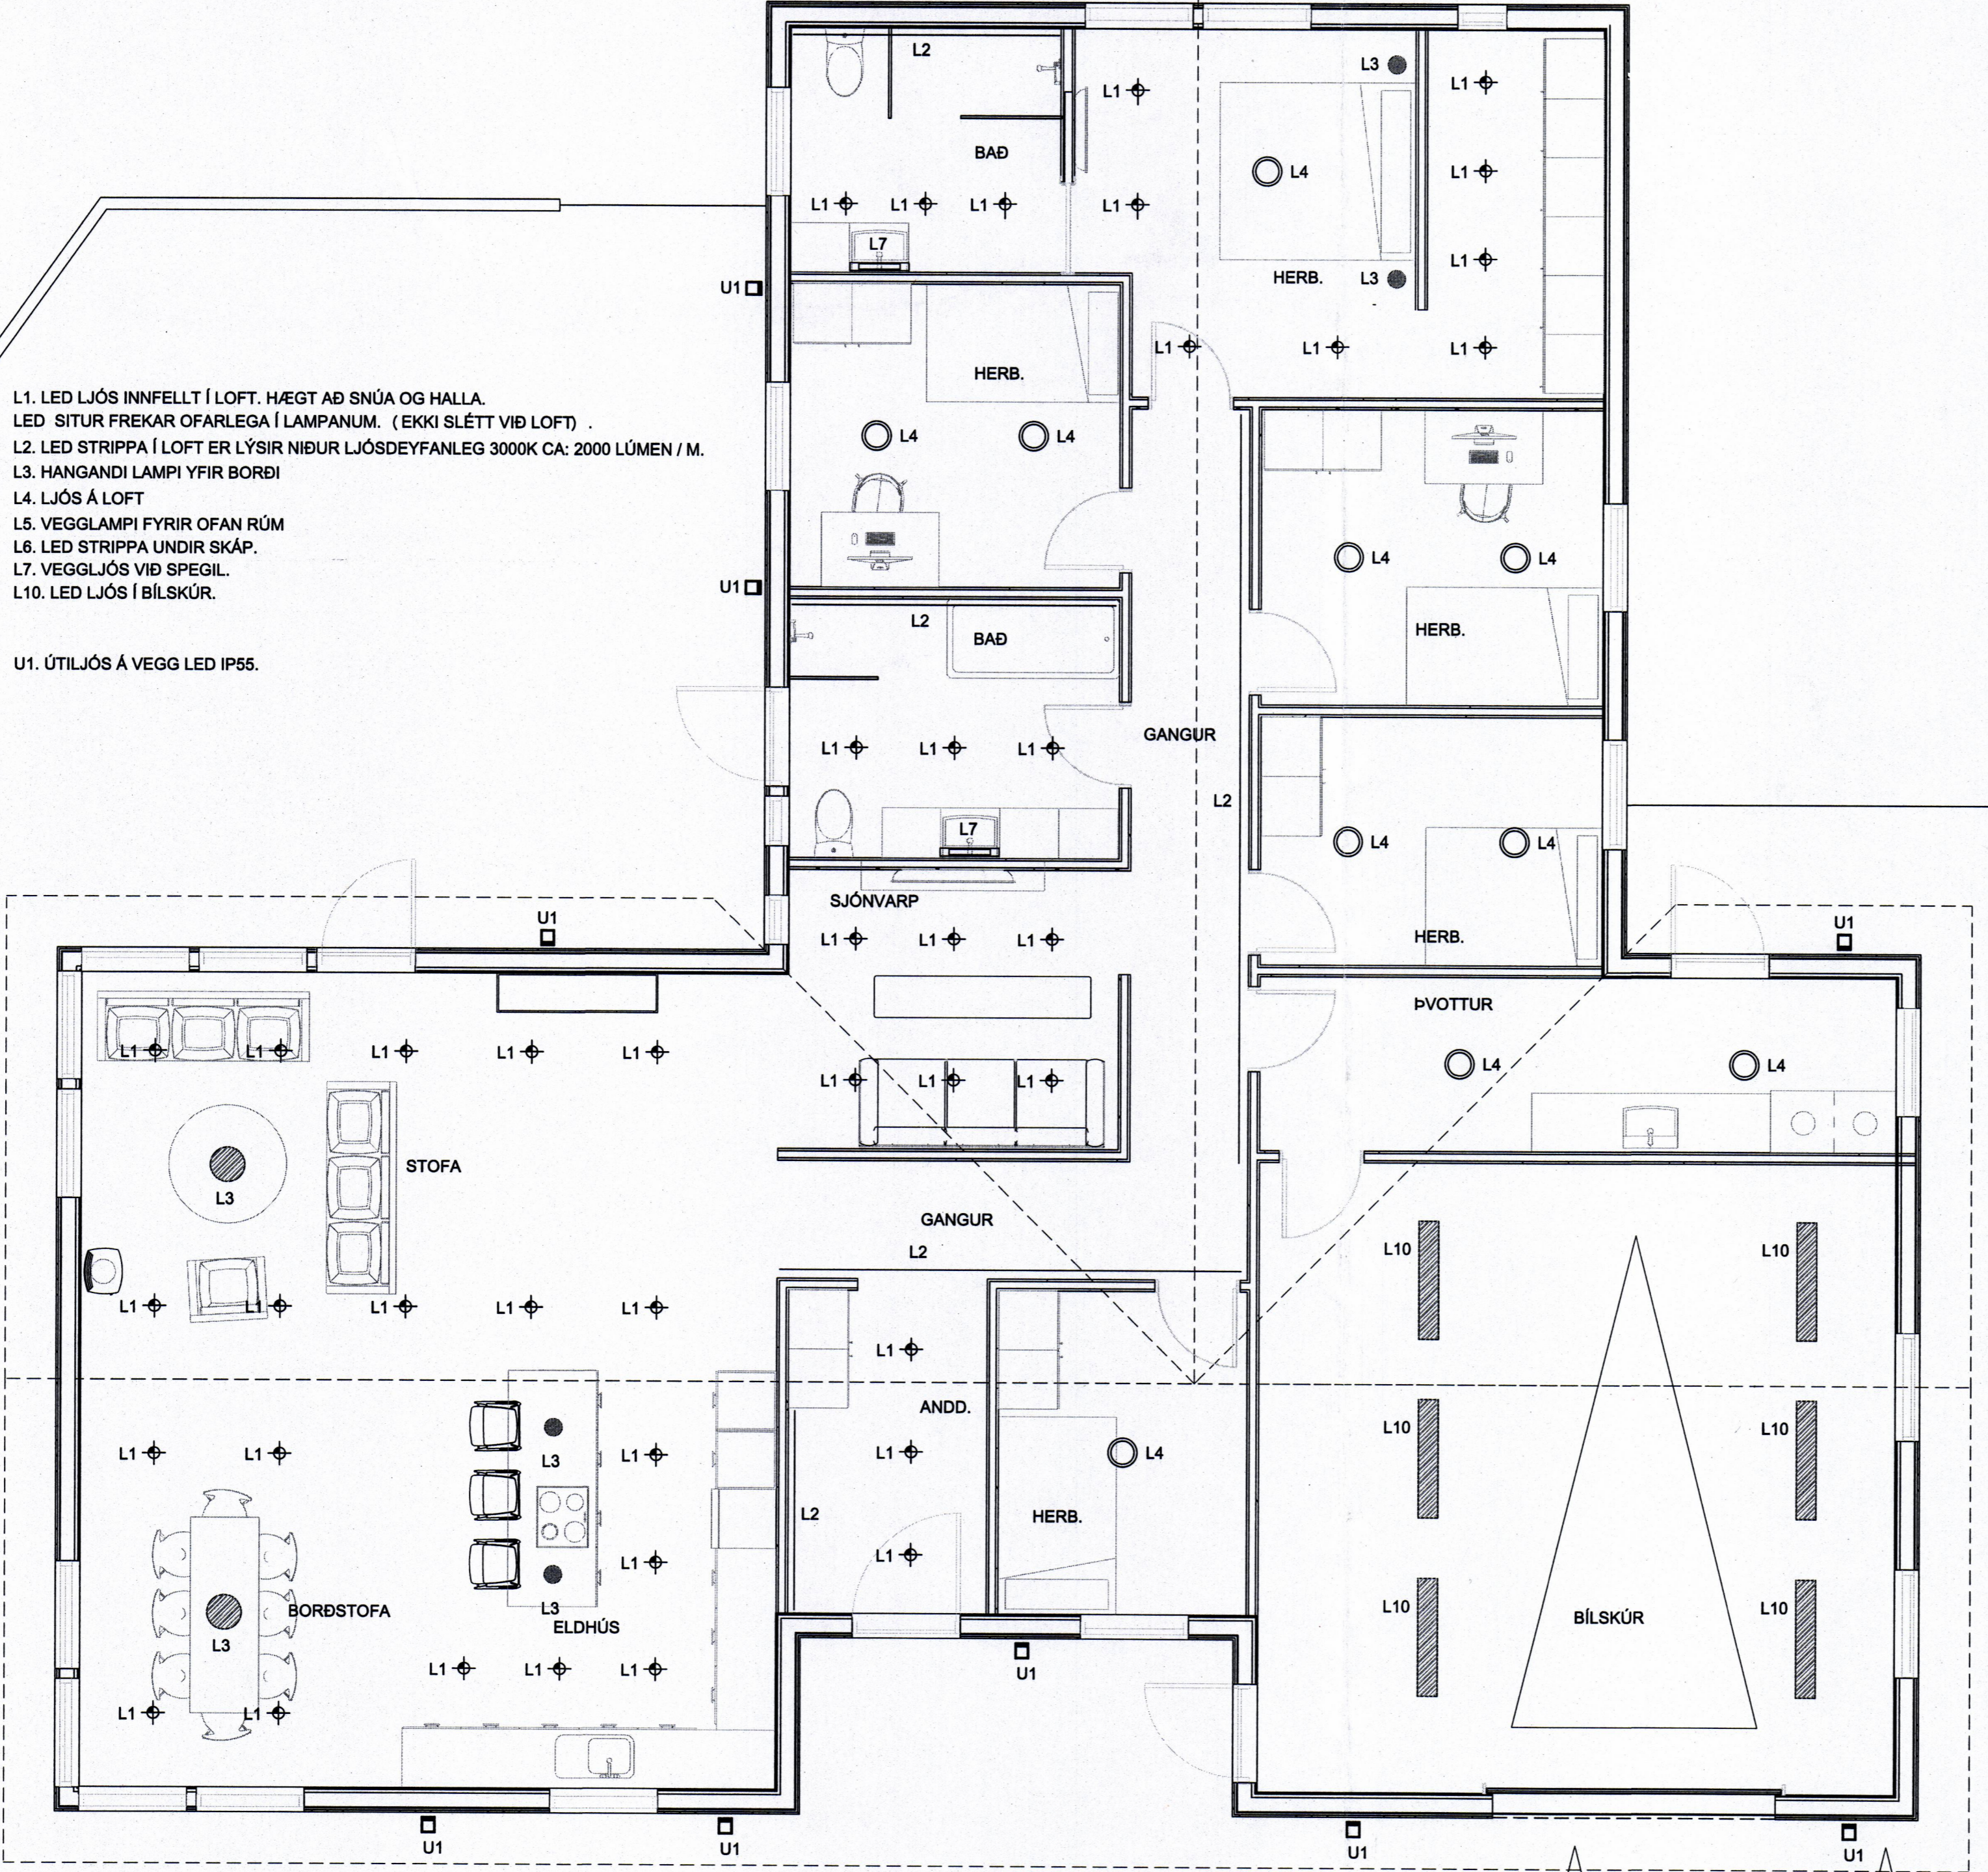

- LÁGSPENNNA**
- TENGILL, JARÞUNÐINN
 - FJÓLDI
 - ROFI, ENPÓLA
 - SAMROFI
 - KROSSROFI
 - LJÓSDYFIR
 - PRÝSTIROFI / PRÝSTIROFDIMMER
 - PRÝSTIROFI MEÐ GAUMLJÓSI
 - DÖS
 - VEGGDÖS
 - LOFTLJÓS
 - VEGGJLÓS
 - LOGN FER UPP
 - LOGN FER NIÐUR
 - LOGN, ÖEGNUM HÆÐ
 - VÍRAMERKI
 - JARÞTENGING
- SMÁSPENNA**
- SAMSKIPTATENGILL
 - FJÓLDI
 - REYFSKYNNJARI
 - DYRASÍMI
 - HREYFISKYNNJARI, TAKMÖRKUÐ SÝN
 - BJALLA
 - SIRENA
 - HITANEMI
- ORS = OPTÍSKUR REYFSKYNNJARI
 JRS = JÓNISKUR REYFSKYNNJARI
 HRS = HITASKYNNJARI
 NRS = ÖFURNEMUR REYFSKYNNJARI
 GRD = GEBLASKYNNJARI
 LIS = LOFTREYFSKYNNJARI
 FRB = FJÓLSKYNNJARI

Samræmingarhönnuður		
077		
Samþykkt		
Gunnar Jónsson Óvissðóttir		
Breytingar		
Nr.	Dags.	Breyting
GUNNAR JÓNSSON RAFÍÐNFRÆÐINGUR ÁLFASKEIÐI 33A 220 HAFNARFJÖRDUR SÍMI: 565-1169 KT:040158-6509 GSM: 891-6858		
Hannað	Teiknað	Rýnið
GJ	GJ	GJ
Verkheiti BÚHAMAR 90 VESTMANNNAEYJUM		
Verkhúti LAMPAPLAN OG TÁKN		
Kvarði 1:50		
Dags.	Teikning nr.	
AGÚST 2020	032-004	