
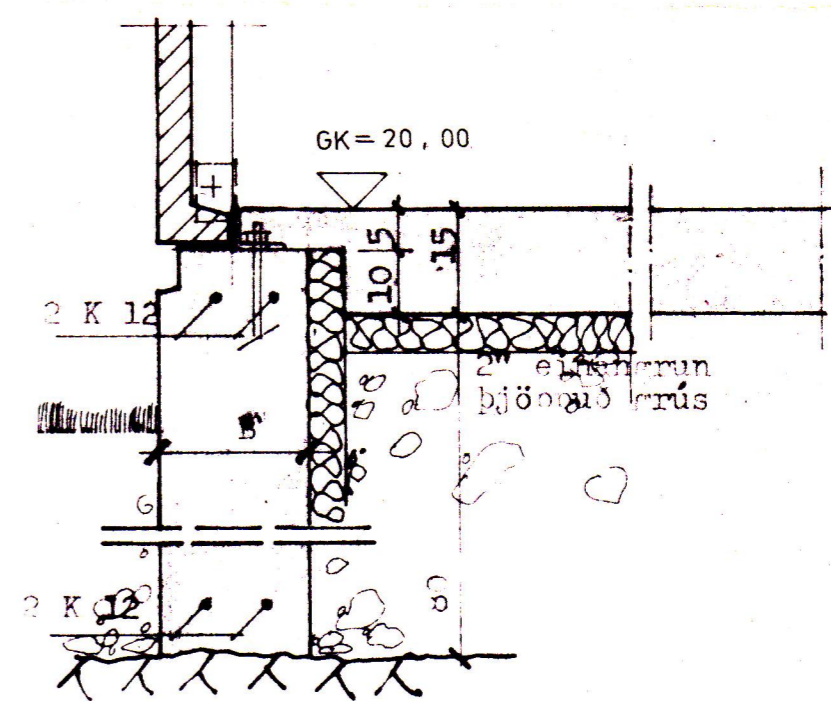


SAMÞYKKT / BYGGINGANEFND  
28.8.79  
BYGGINGAFULLTRÚINN / VESTMANNAEYJUM  
Jallur Magnússon

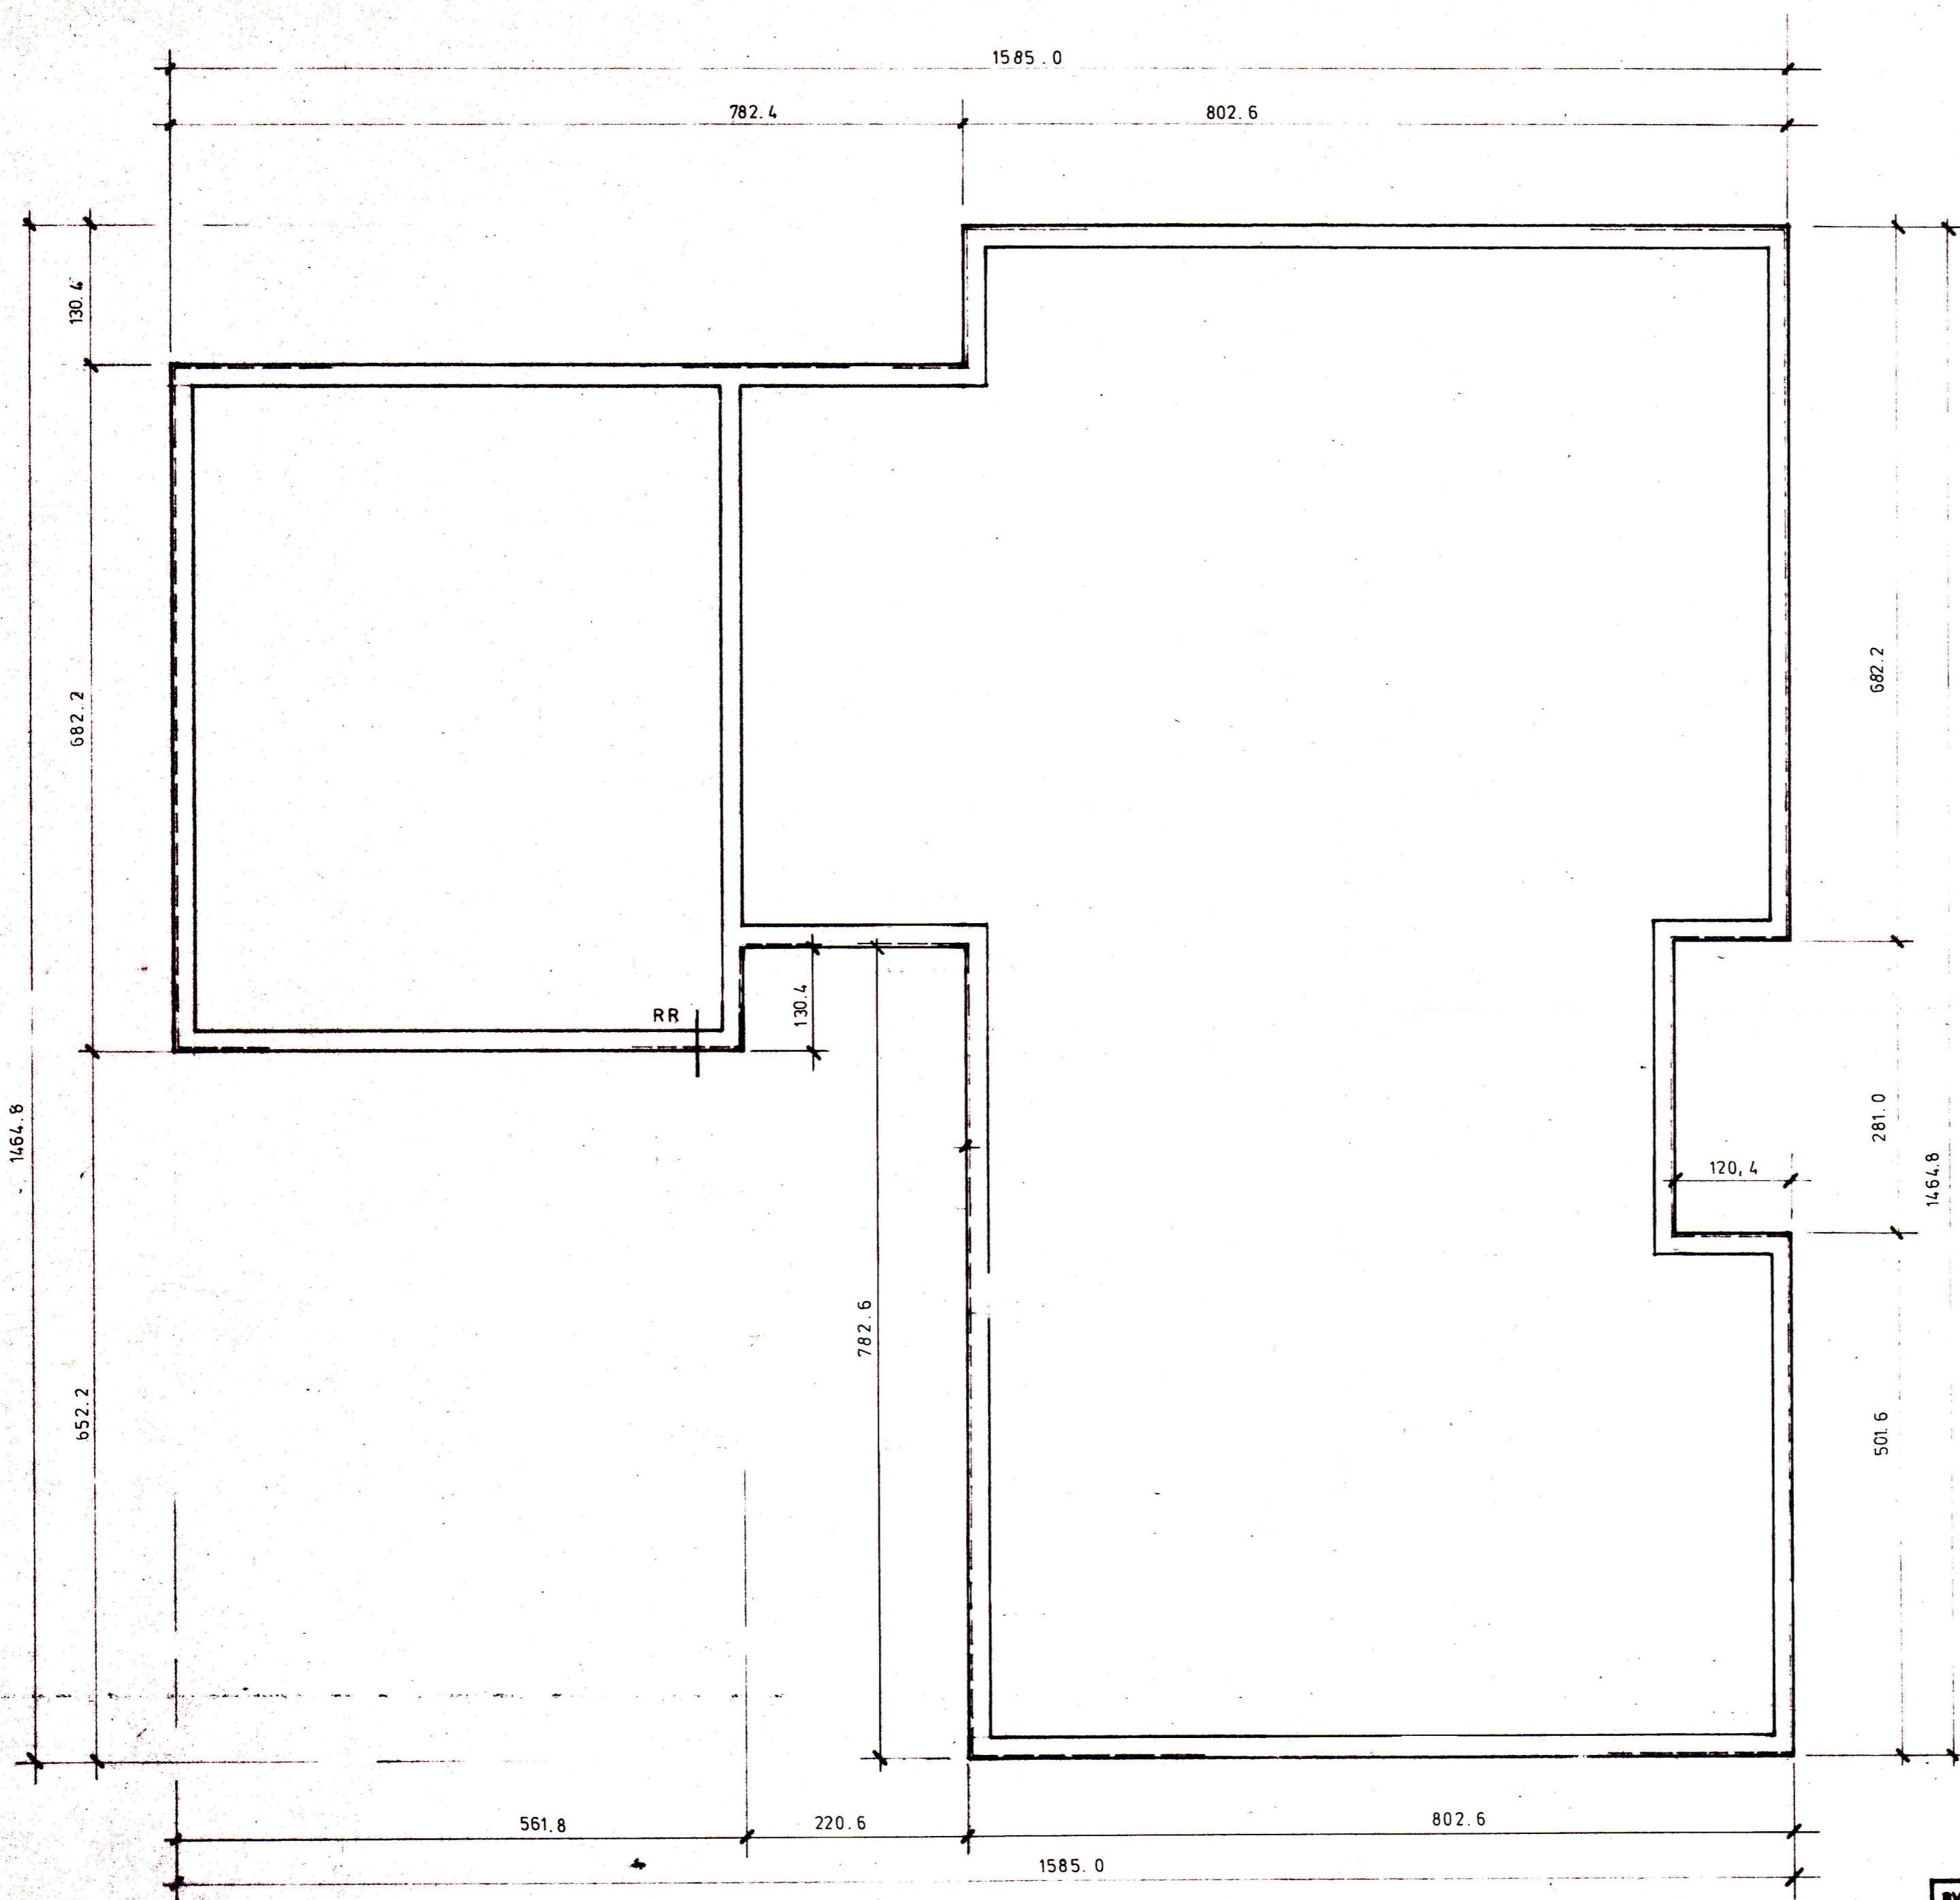

SNID Í SOKKLA: M 1:10.

BREIDD SOKKLA:  
Sokklar steyptir á klöpp eða móhelli, B = 20 cm.  
Sokklar steyptir á þjappað gandi eða malarlag, B = 25 cm.  
AFIS: Sætalvinnar, sjá sérprentuð fylgiblað.  
Get fyrir fróðsælli og öðrum laðir, sjá fróðsælli,  
tekið af nr 12.

RVÍK í SEPT '79	<b>HÚSASMÍÐJAN</b> H SÚÐAVOGI 3-5, RVÍK. SíMI 86322 P FÍFUHVAMMI KÓPAV. SíMI 43621	GERD NR. S
REKN. ES TEIKN. SGS YFIRF.	BÚHAMAR 19, VESTMANNAEYJUM	VERK NR. 506
MÆLV. 1:50. 10	SOKKLAR - SNID.	TEIKN NR. 11