
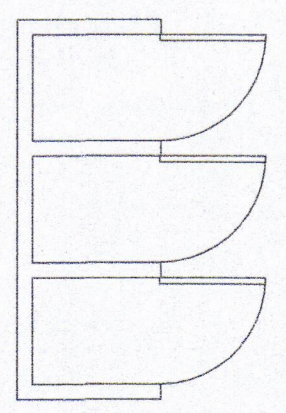


SAMÞYKKT AF BYGGINGARFULLTRÓA
5. MAI 2021
BYGGINGARFULLTRÚNNI Í VESTMANNNAEYJUM

Aritun hönnunarstjóra:
Kristinn Ragnarsson kt. 120944-2669

- SKÝRINGAR - NEYSLUVATN:
- KALT NEYSLUVATN
 - HEITT NEYSLUVATN
 - HEITT NEYSLUVATN, HRINGRÁS

SJÁ ALMENNAR SKÝRINGAR Á TEIKN. P0-01 OG P0-03
 ALLAR HULDAR NEYSLUVATNSLAGNIR ERU m/ÁDRAGSEINANGRUN
 TENGINGAR AÐ TÖPPUNARSTÖÐUM ER DN12.
 ALLAR SÝNILEGAR STOFNLAGNIR ERU m/EINANGRUN.
 ALLAR INNSTEYPTAR RÖR-I-RÖR NEYSLUVATNSLAGNIR ERU DN15 PEX MEÐ SÚREFNISKÁPU, NEMA ANNAÐ SÉ TEKIB FRAM Á TEIKNINGU.
 ALLAR HRINGRÁSARLAGNIR ERU DN12.
 NOTA SKAL VOTTAÐAR LAGNIR.

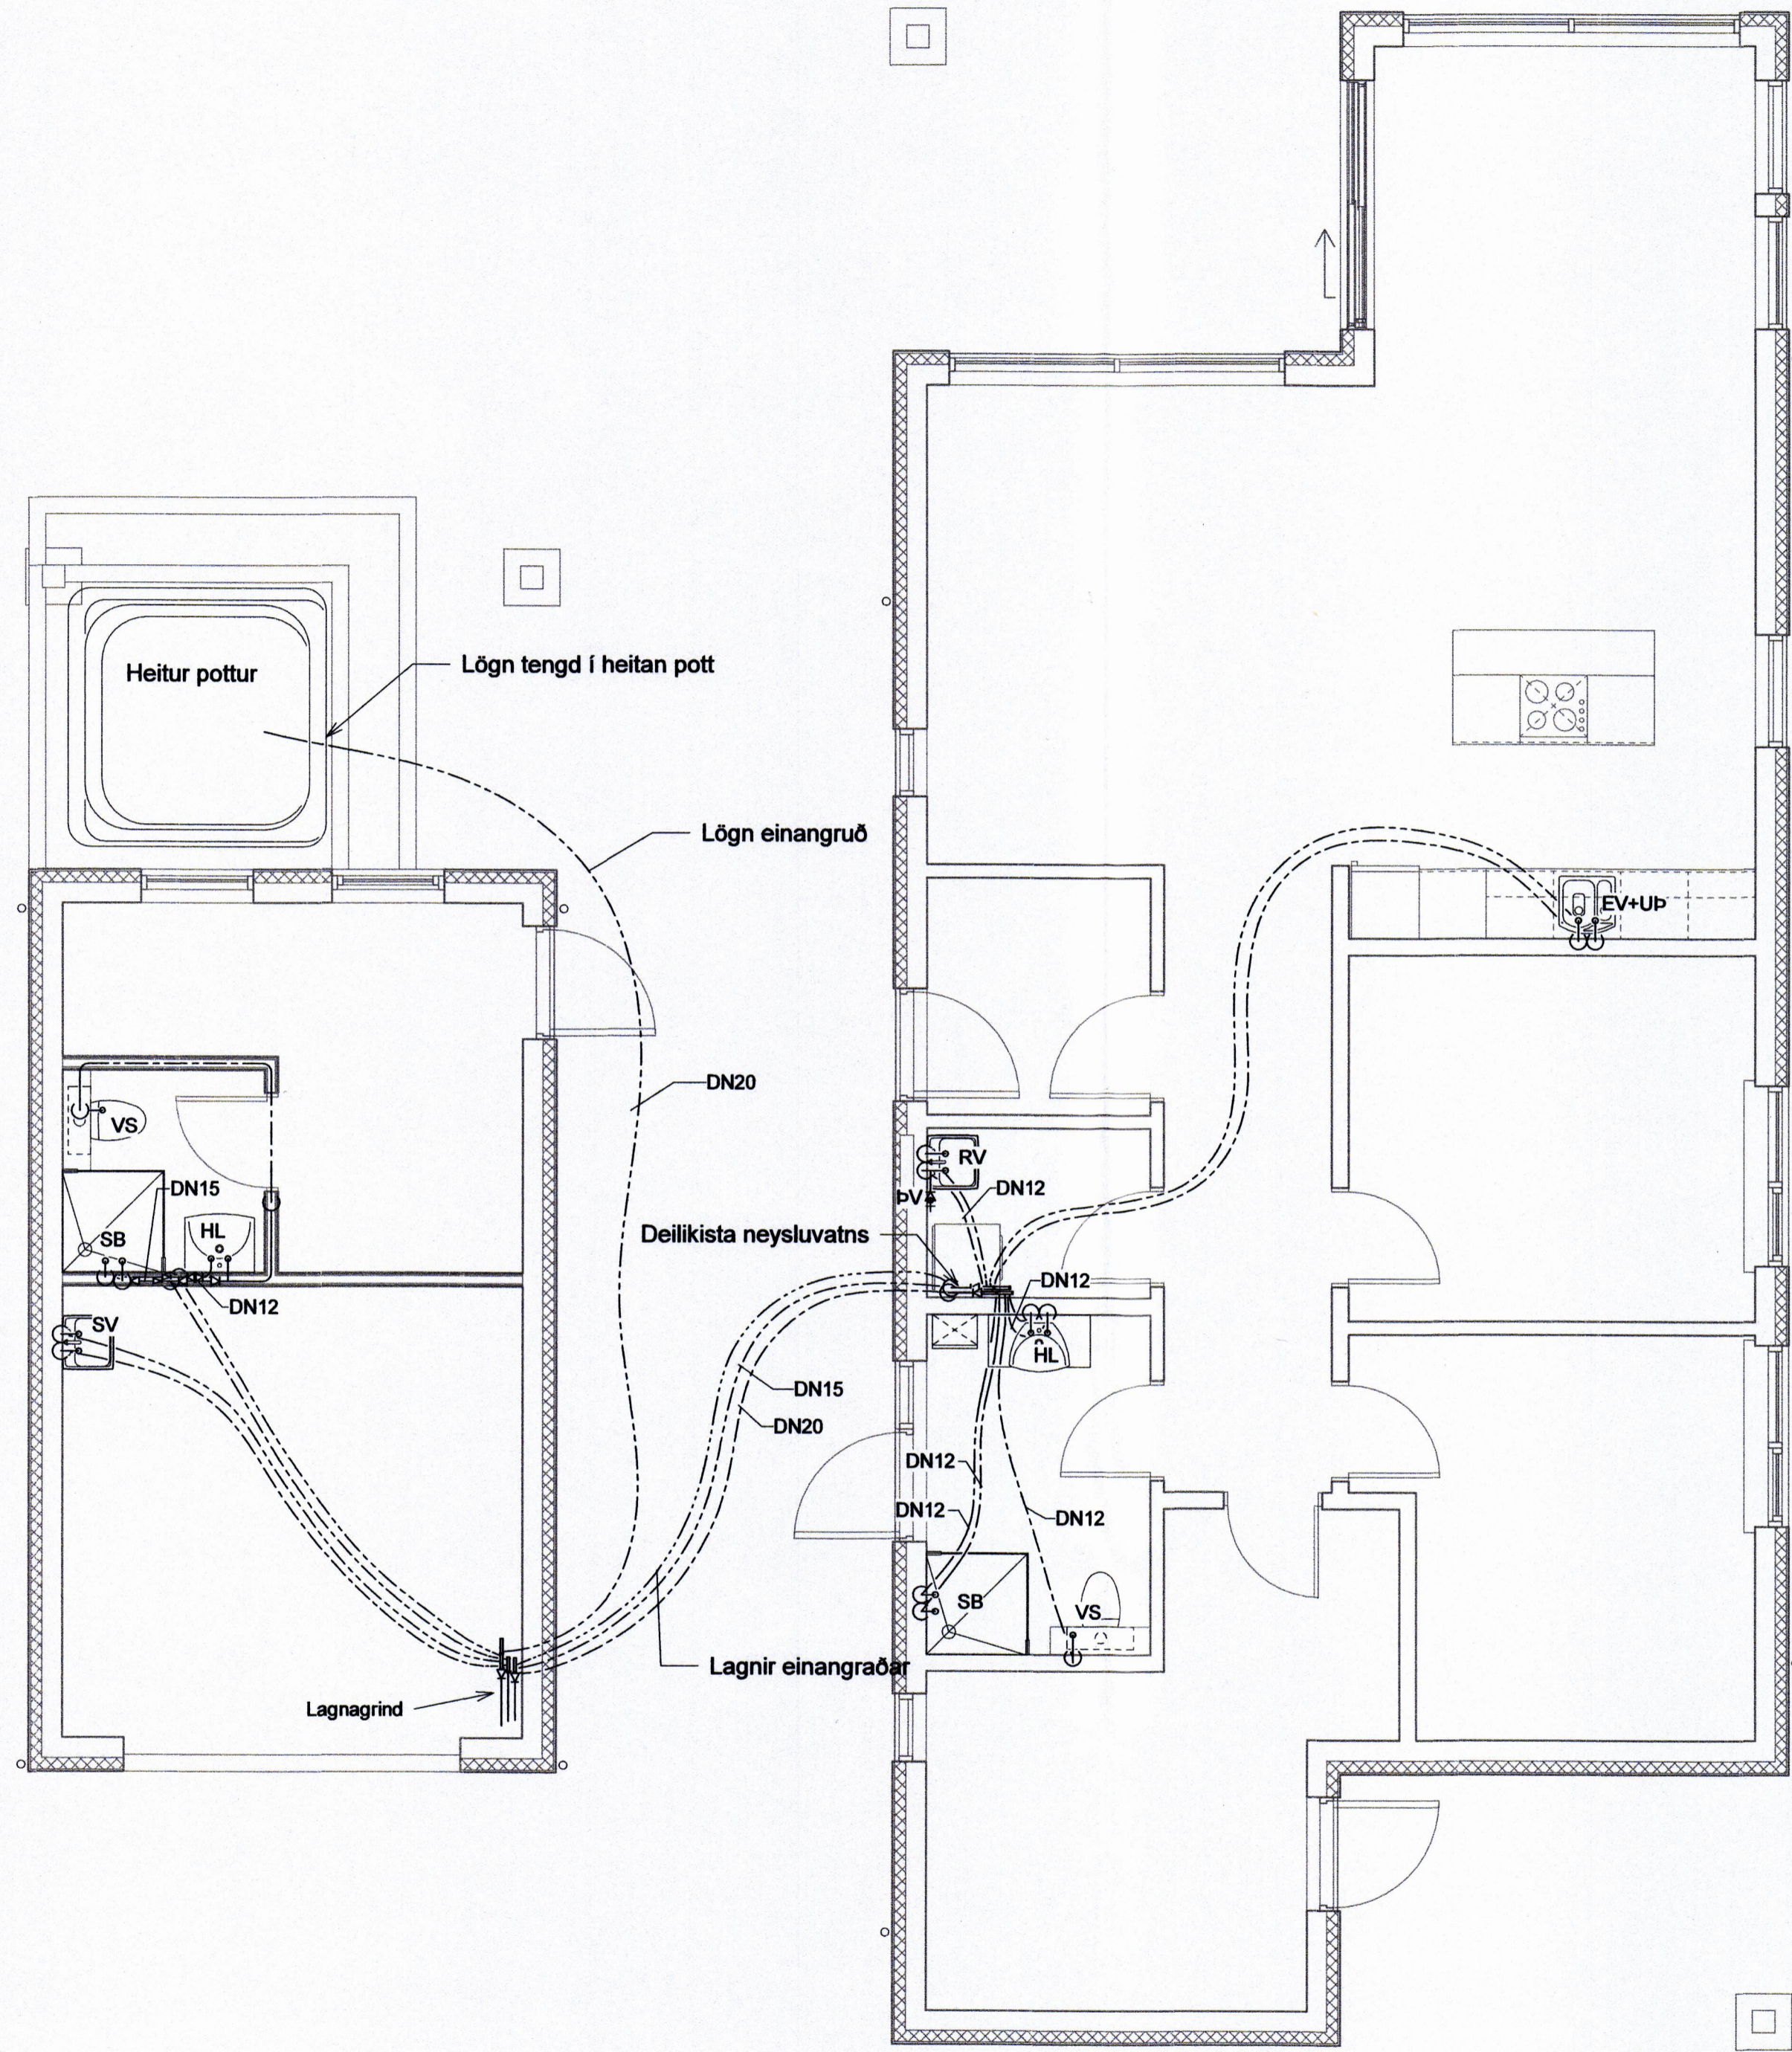

1	03.03.2021	FRUMÚTGÁFA	JJ
Útg.	Dags.	Lysing	Nafn
VERKFRÆÐISTOFA			
NEW NORDIC ENGINEERING ehf Hafslundir 6 - 201 Kópavogur Ísland s. 854-4060 / 899-3077 / 899-3577 Kt. 520914-1450. nne@nne.is www.nne.is			
BÚHAMAR 10			
900 VESTMANNNAEYJAR NEYSLUVATNSLAGNIR - GRUNNMÝND 1.HÆÐ			
Hönnun:	PBE	Verknúmer:	20056
Verkefnaðgjafi:	PBE	Mælikvarði:	1:50
Teiknaði:	SJ	Dagsetning:	03.03.2021
Yfirfariði:	BMA	Bláð:	Útgáfa:
Samþykkt:			
Þórólfur B. Einarsson Kt. 210281-3049		P2-11	1

