

ATHI:

ALMENNAR SKÝRINGAR SJÁ TEIGN. B001

BENDING VEGGJA NEMA ANNAÐ SÉ TEKID FRAM:

SÖKKULVEGGIR 200mm:
2K12 RANDJÄRN OG K10 STUNGUJÄRN 600+600mm
Á SAMSTEYPU ERU RANDJÄRN SODIN SAMAN.

180mm BURÐARVEGGUR:
TVÓFALT K257 BENDINET OG 2K12 RANDJÄRN.

120/150mm ÞYKKIR:
TVÓFALT K257 BENDINET OG 2K12 RANDJÄRN.

JÄRNUN KRINGUM OP ER 2K12 OG JÄRNAFYRIRKOMULAG
SKV SKÝRINGARBLADI (NEMA ANNAÐ KOMI FRAM)
Í INNVEGGJUM KOMA 2K12 Í VEGGENDA

SÉU JÄRNABAKKAR NOTAÐIR Í STAÐ VINKLAU-LYKKJA SKULU
ÞEIR VALDIR ÞANNIG AD JÄRNAMAGNID SÉ ÞAÐ SAMAN.


EINANGRUNARÞYKKTIR ERU
-100mm PLASTEINANGRUN 24kg/m3 UNDIR BOTNPLÖTU

KJARNABORA/SAGA MÁ FYRIR LÖGNUM EF EKKI HEFUR
VERID
GERT FYRIR ÞEIM Í UPPSTEYPU.

LAGNAGÖT ERU BREIDD OG HÆÐ 200x200 NEMA ANNAÐ
KOMI FRAM. LAGNAGÖT SJÁST Á LAGNATEIGNINGUM.
LENDI KÓTI Á GATTI UNDIR NEÐRI BRUN SÖKKULS (HÁÐ
SÖKKULDÝPT)ÞÁ LIGGUR LÖGNIN UNDIR SÖKKULVEGG..

YFIRFARA SKAL ALLAR MÁLSETNINGAR OG HÆÐARKÓTA
M.T.T
TEIKNINGA ARKITEKTA OG GERA HÖNNUDUM VIÐVART EF
MISRÆMI FINNST.

MKV. 3

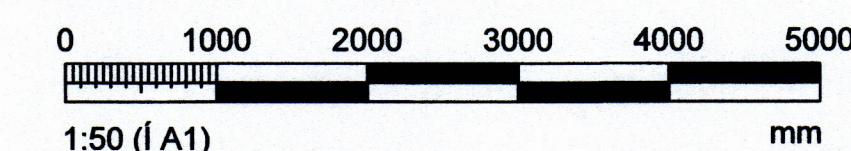

ÁRITUN HÖNNUNARSTJÓRA Kristinn Ragnarson kt 120944-2669

BREYTINGAR			
NR.	DAGS.	BREYTING	SP.
1	01.03.2021	FRUMÚTGÁFA	HOÖ


VERKFRÆDISTOFA
NEW NORDIC ENGINEERING ehf kt: 520914-1450
HÆDASMÁRI 6, 201 KÖPAVOGUR
nne@nne.is S: 85440680 / P: J/8993577 / (HOÖ) 8993077 (SAO)

SAMÞYKKT Hákon Örn Ólafsson 300577-3189

VERK
BÚHAMAR 10
VESTMANNAEYJAR
TEIKNING
BURÐARVIRKI
SÖKKLAR OG BOTNPLATA
GRUNNMYND

HANNAÐ	TEIKNAD	YFIRFARID	MELKIVARID
SAO	SAO	HOÖ	1:50

DAGS.	VERK NR.	TEIKNING NR.	ÚTGÁFA NR.
01.03.2021	20056	B101	1

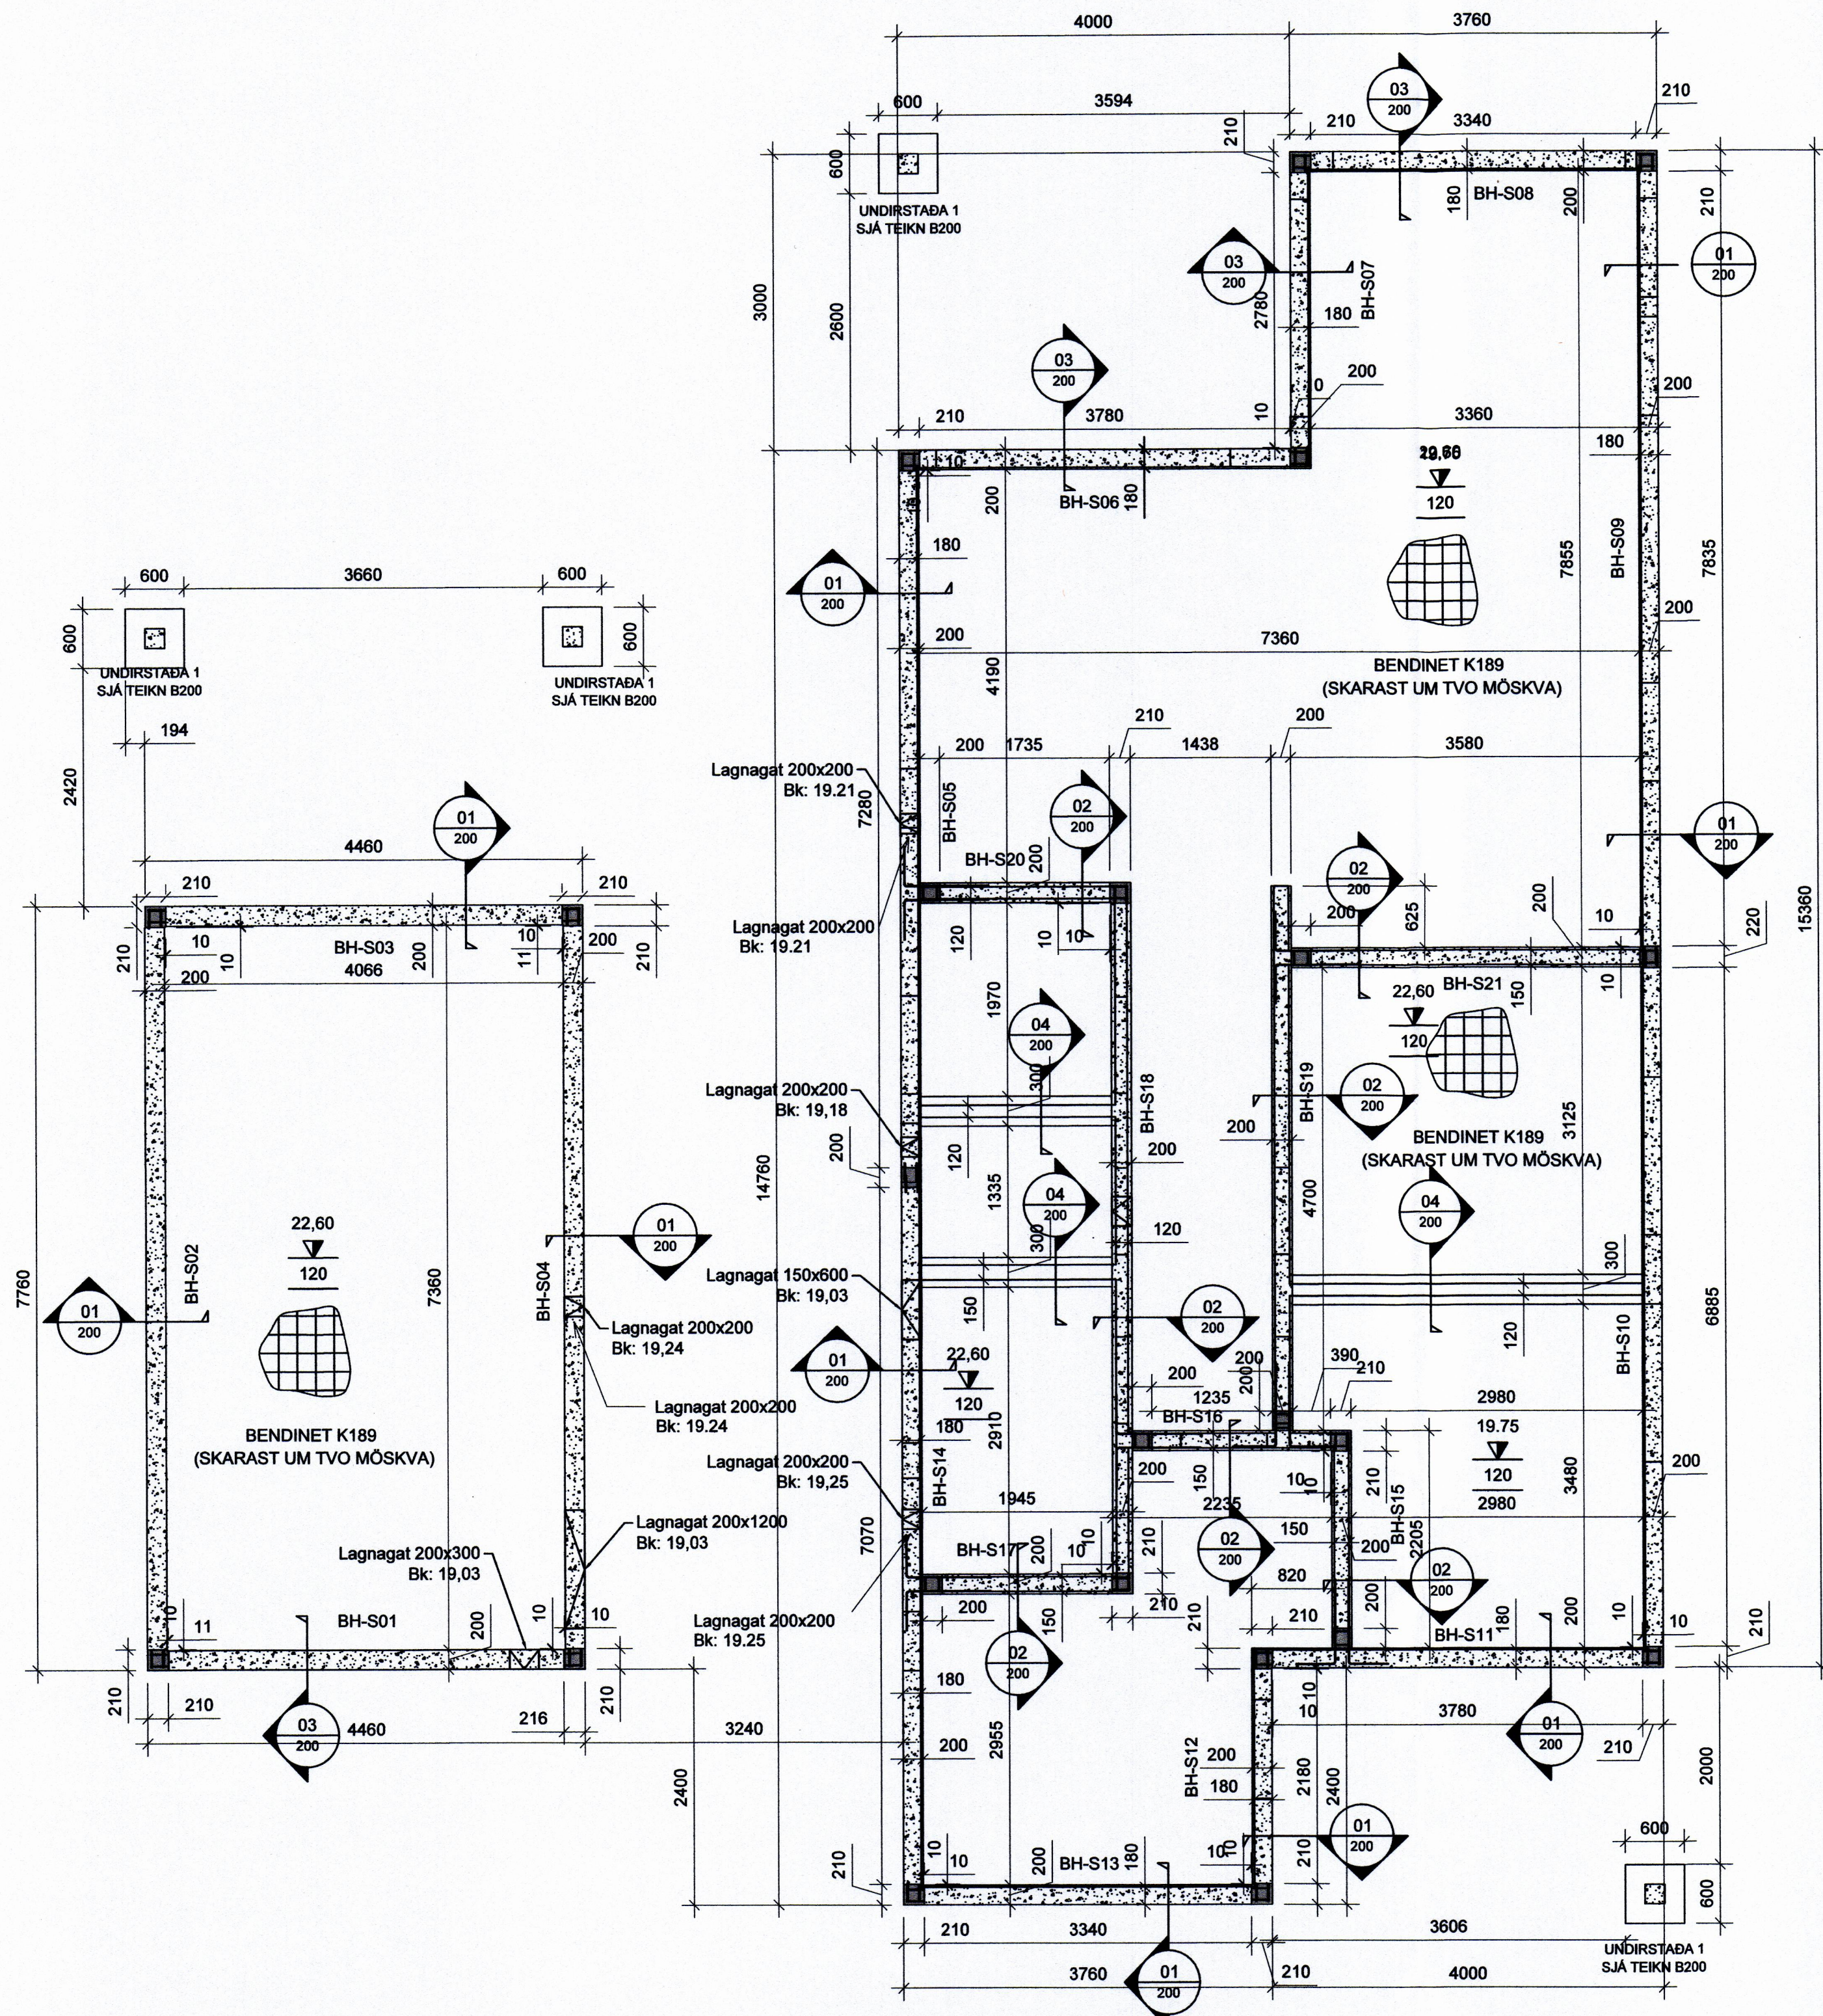

GRUNNMYND - SÖKKLAR OG BOTNPLATA
MKV. 3