

SAMPYKKI

02 JÚLÍ 2004

*Sigurð Davíð*  
BYGGINGARFULLTRUUNIR VEJF

NR	DAGS.	BREYTING
A	JÚNÍ 04	ELDHÚS, TRÖPPUR
B	JÚNÍ 04	RAMPI OG BLÓMAKER
C	JÚNÍ 04	GEYMSLA - VS. OG FATASKÁPUR
D		
E		
F		
G		
H		

**SKÝRINGAR**

- NÝR STEYPTUR VEGGUR
- NÚVERANDI STEYPTUR VEGGUR
- EI - 60 VEGGUR

FREKARI SKÝRINGAR SJÁ TEIKNINGU NR. 101


**Teiknistofa PZ ehf**  
Ráðgjafarverkfræðipjónusta

Kirkjuvegi 23 900 Vestmannaeyjum Sími 481-2711 Fax 481-3076  
Heimasíða <http://www.teiknistofa.is> Netfang [pz@teiknistofa.is](mailto:pz@teiknistofa.is)

Verkefni	GRUNNMYND MILLIGANGUR
Verkefni	GRUNNMYND MILLIGANGUR

Dags.	Hannað	Verk.nr	Mælikvarði
JÚNÍ 04	PZ	9934	1:50
Yfirfarir	Teiknað	Teikn.nr	Breyting
	KH	103	C

Sampykkt *Sigurð Davíð* 1209/2 3379

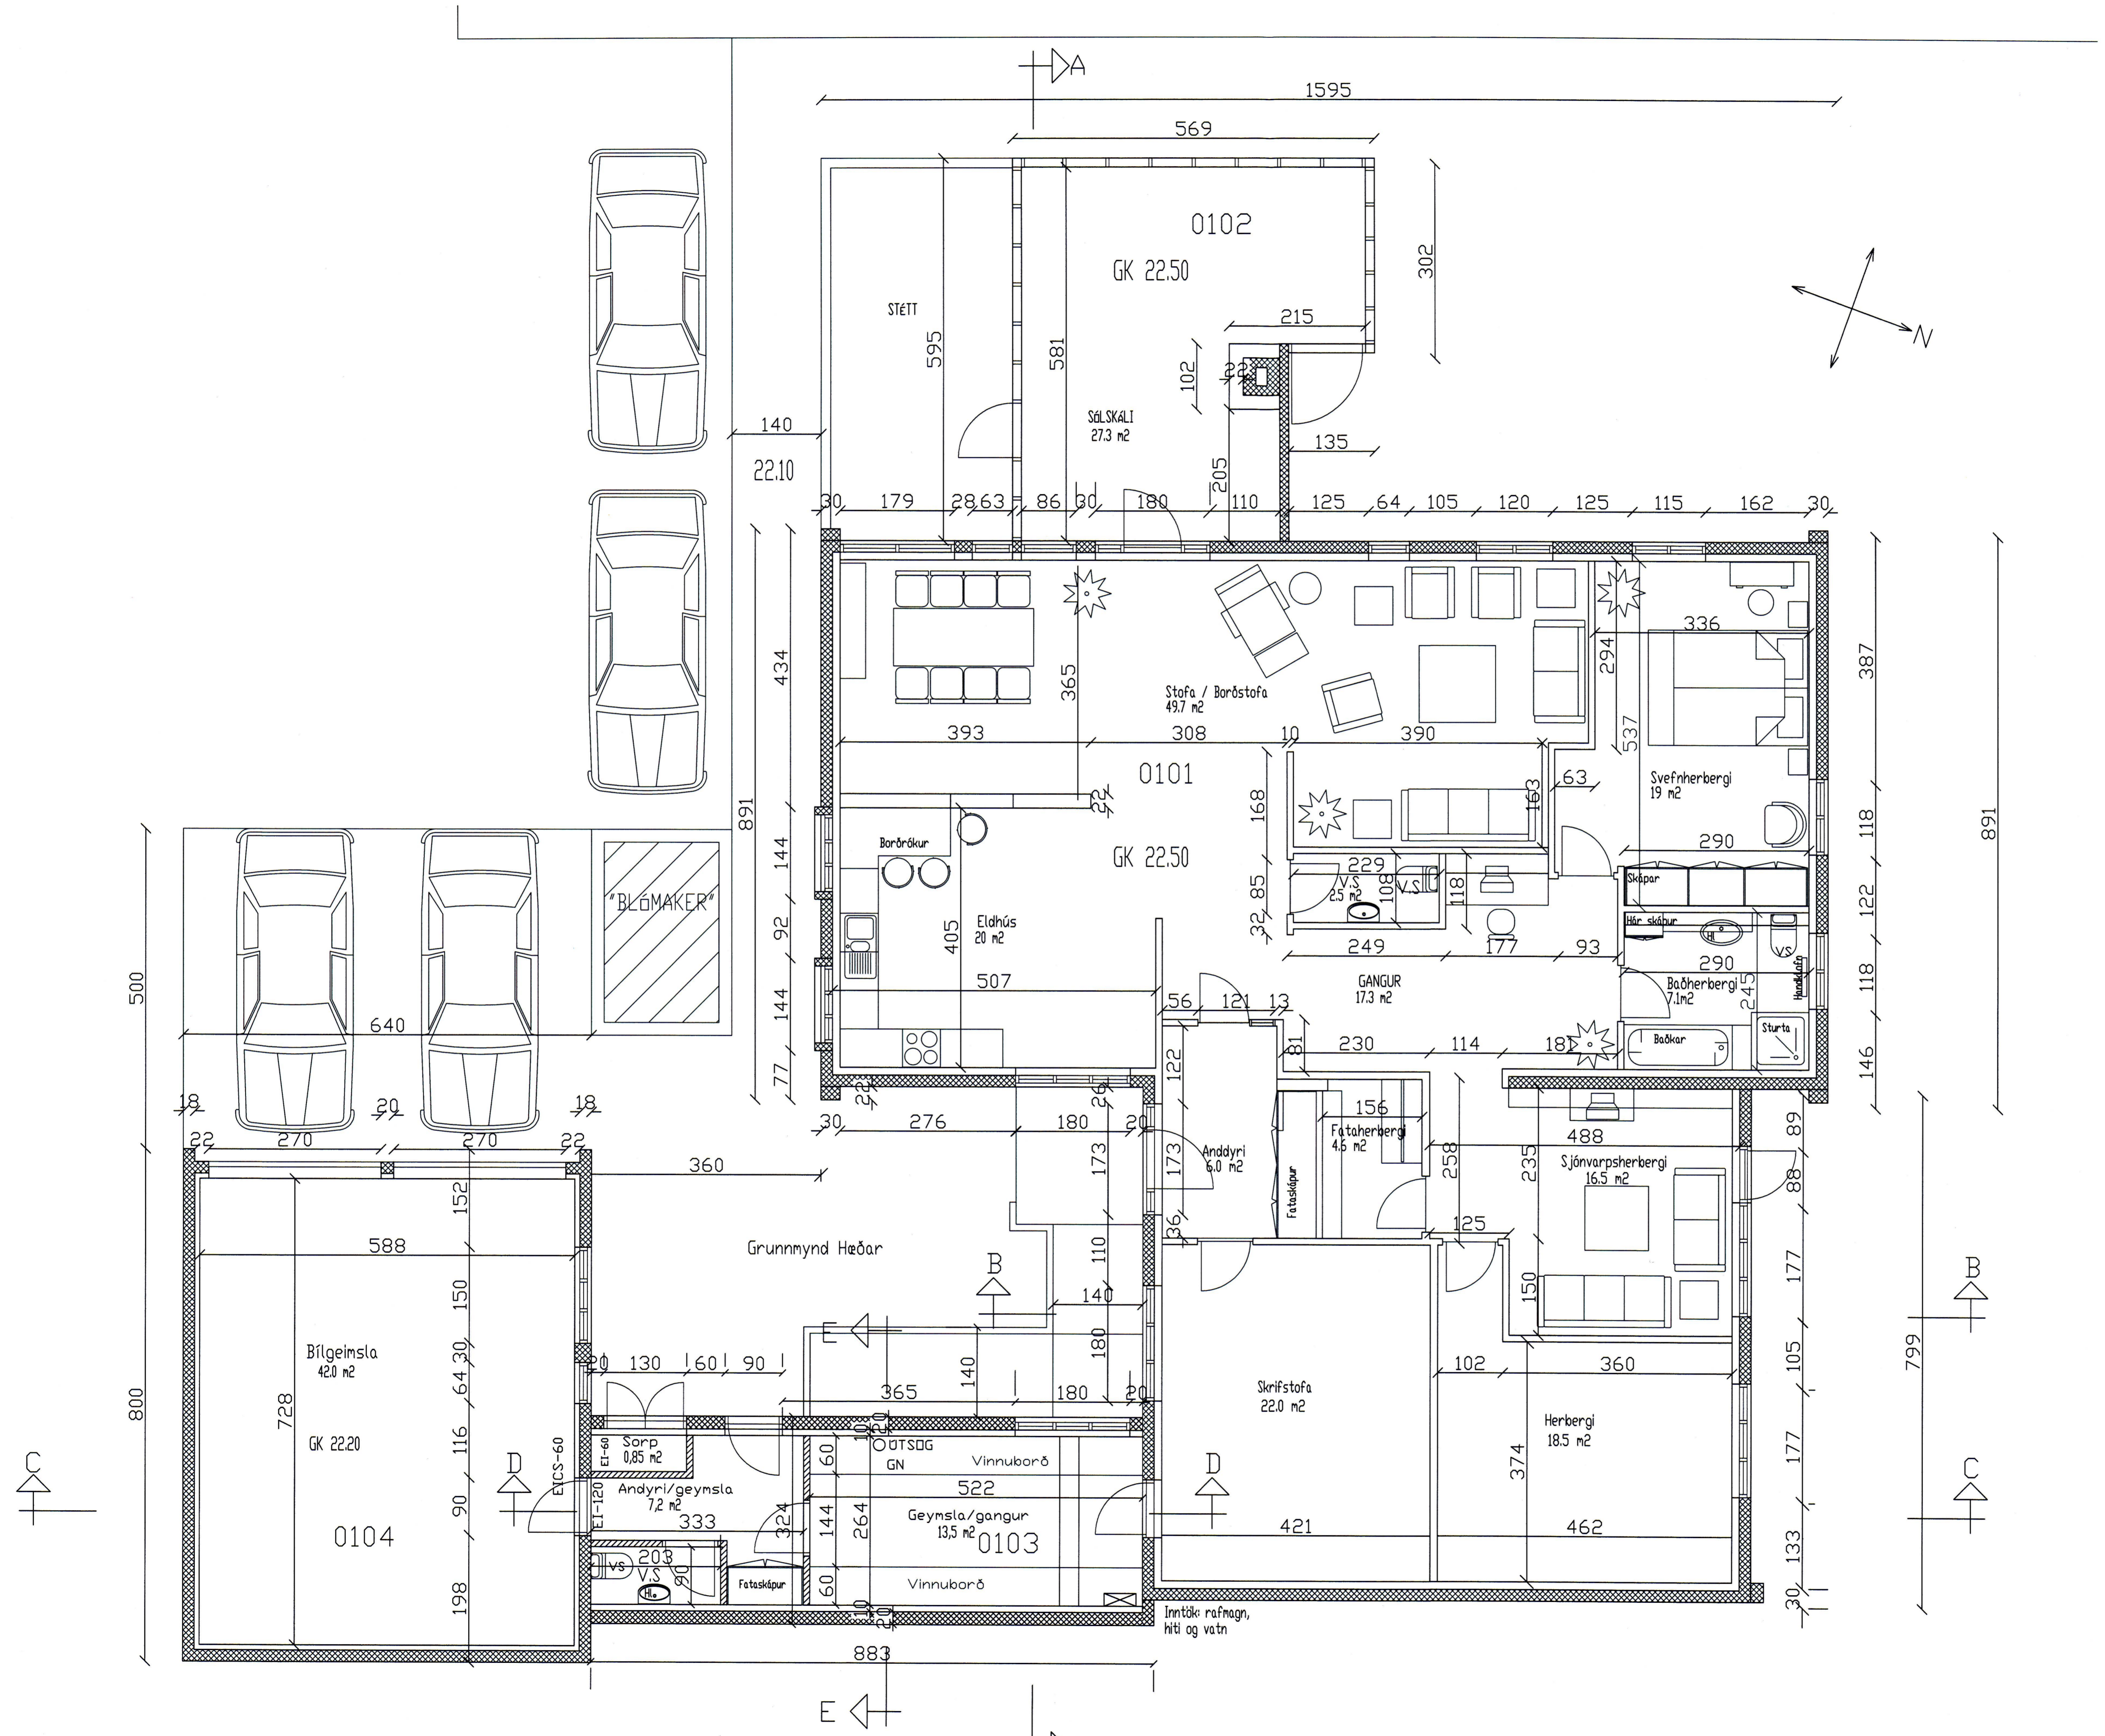

GRUNNMYND 1:50