
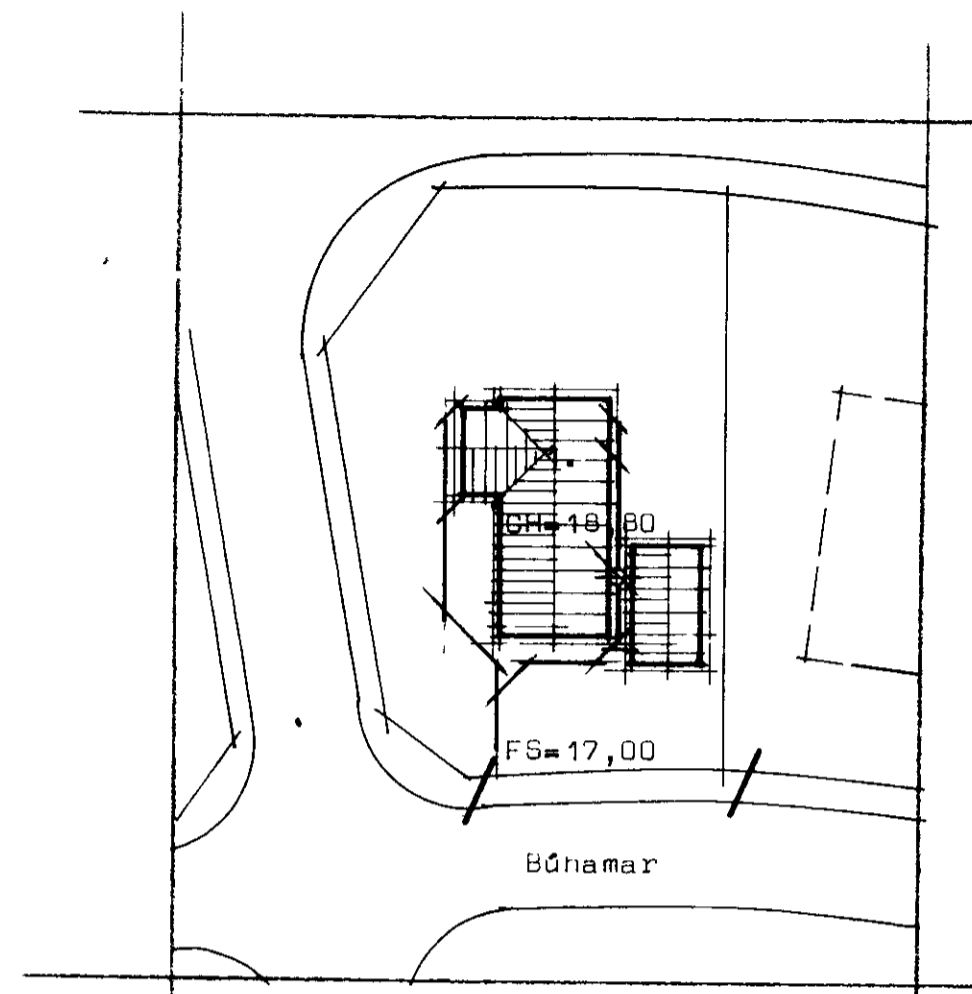


1388

BÚHAMAR 1 Vestmannaeyjum.

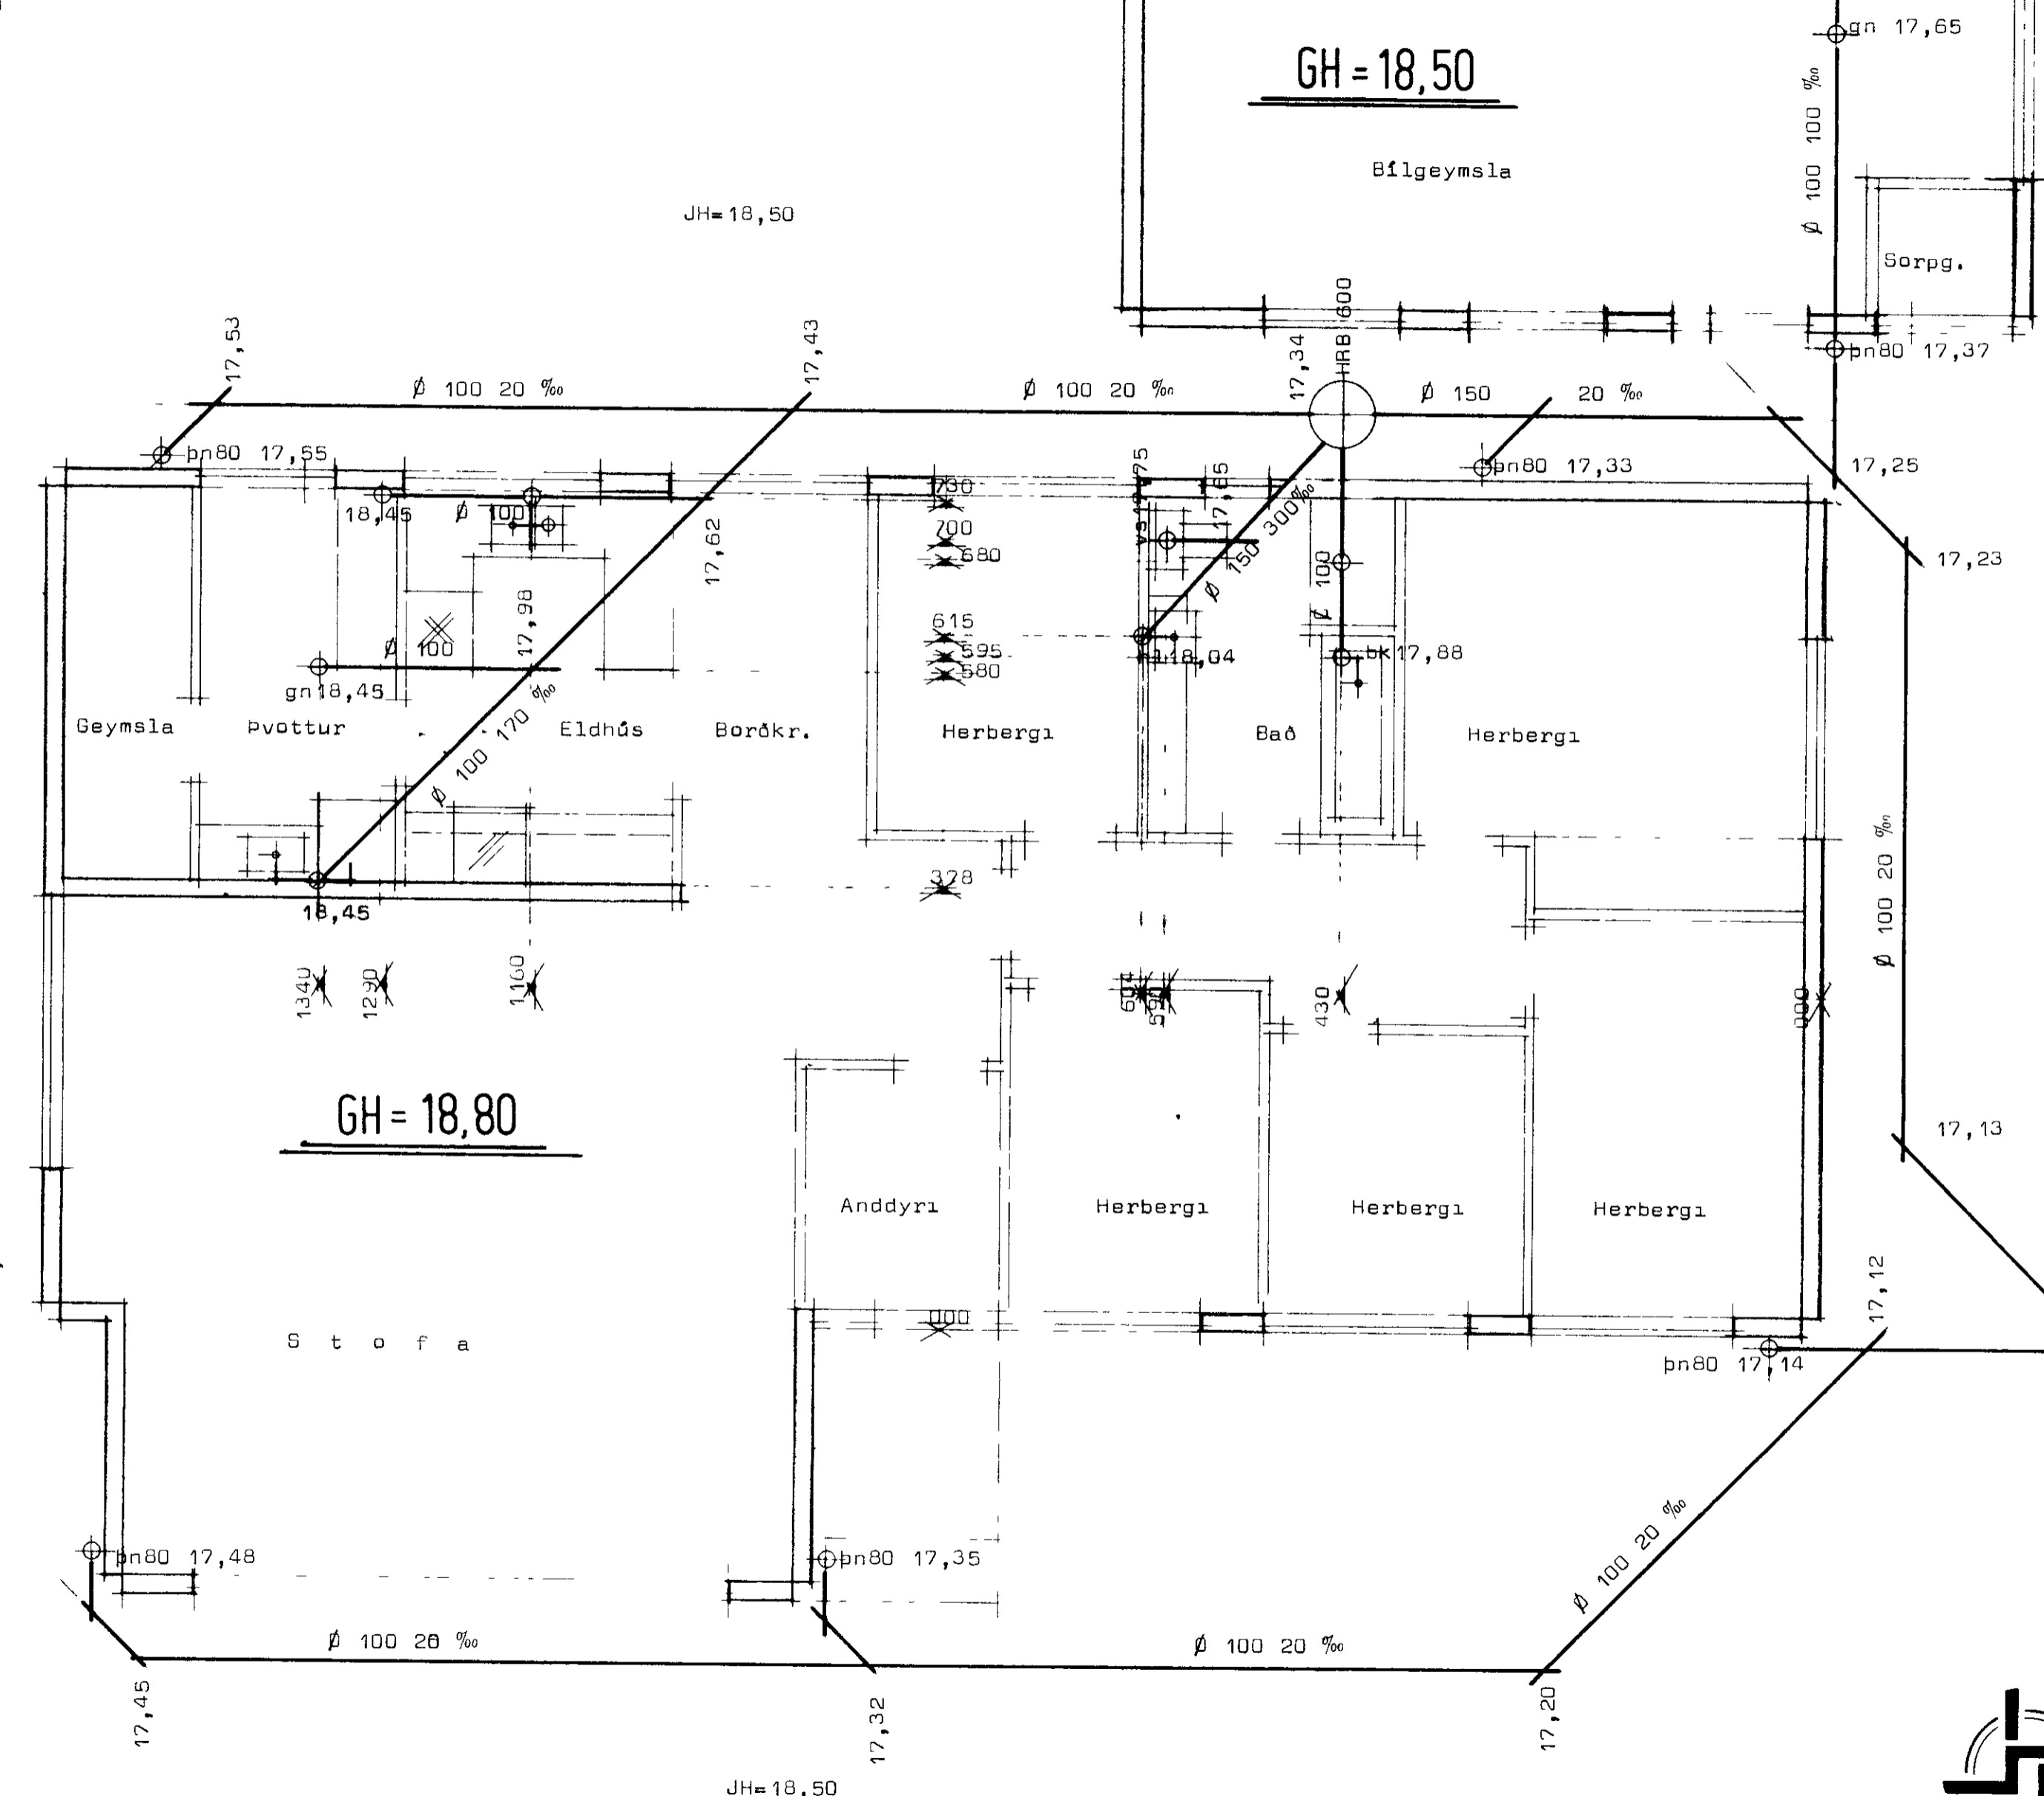

Afstöðumynd Mkv 1.500

Ath. Efni og vinna sé samkv. reglugerð um fráfrenslislagningar.

Skýringar sjá blað nr 3,01

STADALHÚS S
F
TEIKNISTOFA SÍÐUMÚLA 3I SÍMI 8314I

VERKEFNI	DAGS.	1979	VERK NR ST 1
Fráfrenslislagningar	MKV	1 50	
Búhamar 1 Vestmannaeyjum.	BR.		
	BLAD NR		

Handwritten signatures and notes at the bottom of the page.