


SAMPYKKT Í BYGGINGANEFND
 9-11-1976
 BYGGINGAFULLTRUINN Í VESTMÁNNAEYJUM
Jalvi Magnann

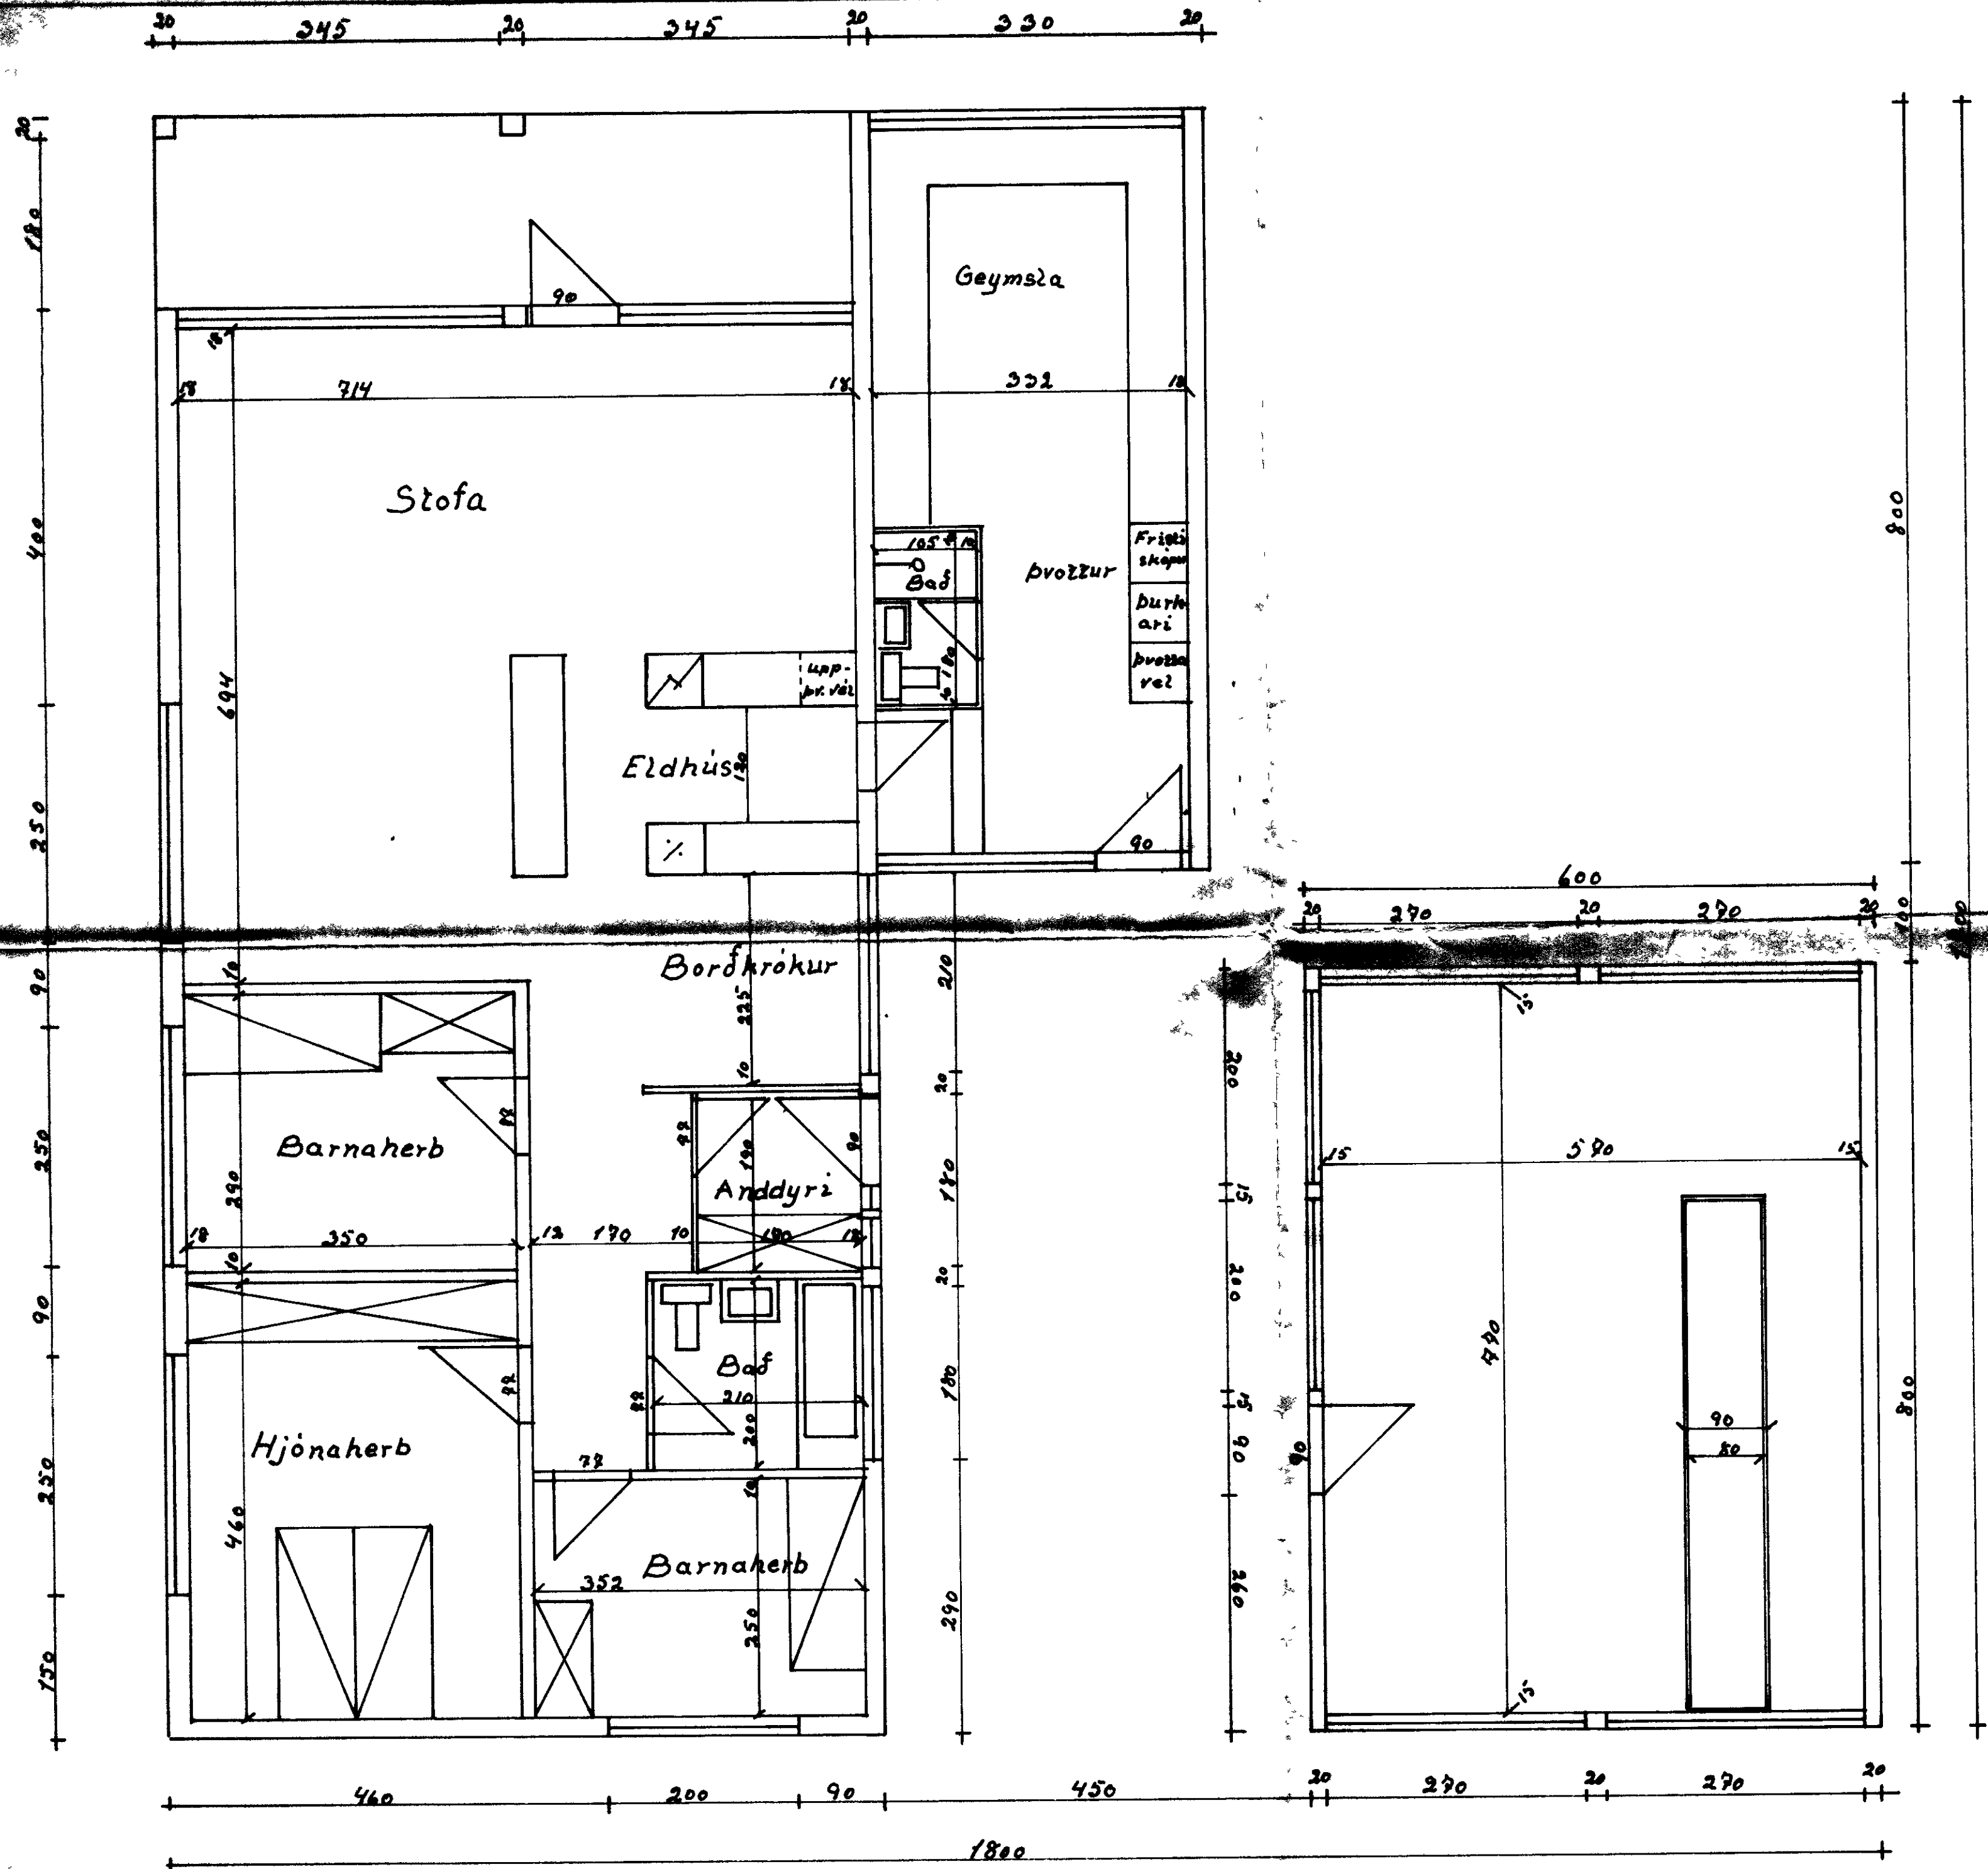

Mál 1:50	<i>Íbúðarkúsi við</i>
Önefnd máli cm	<i>Búhamar lög 4.</i>
Teiknad í nóv 1976	<i>Grunnmynd.</i>
	<i>Agúst Hloggeridsson.</i>