
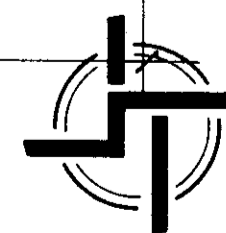


1411

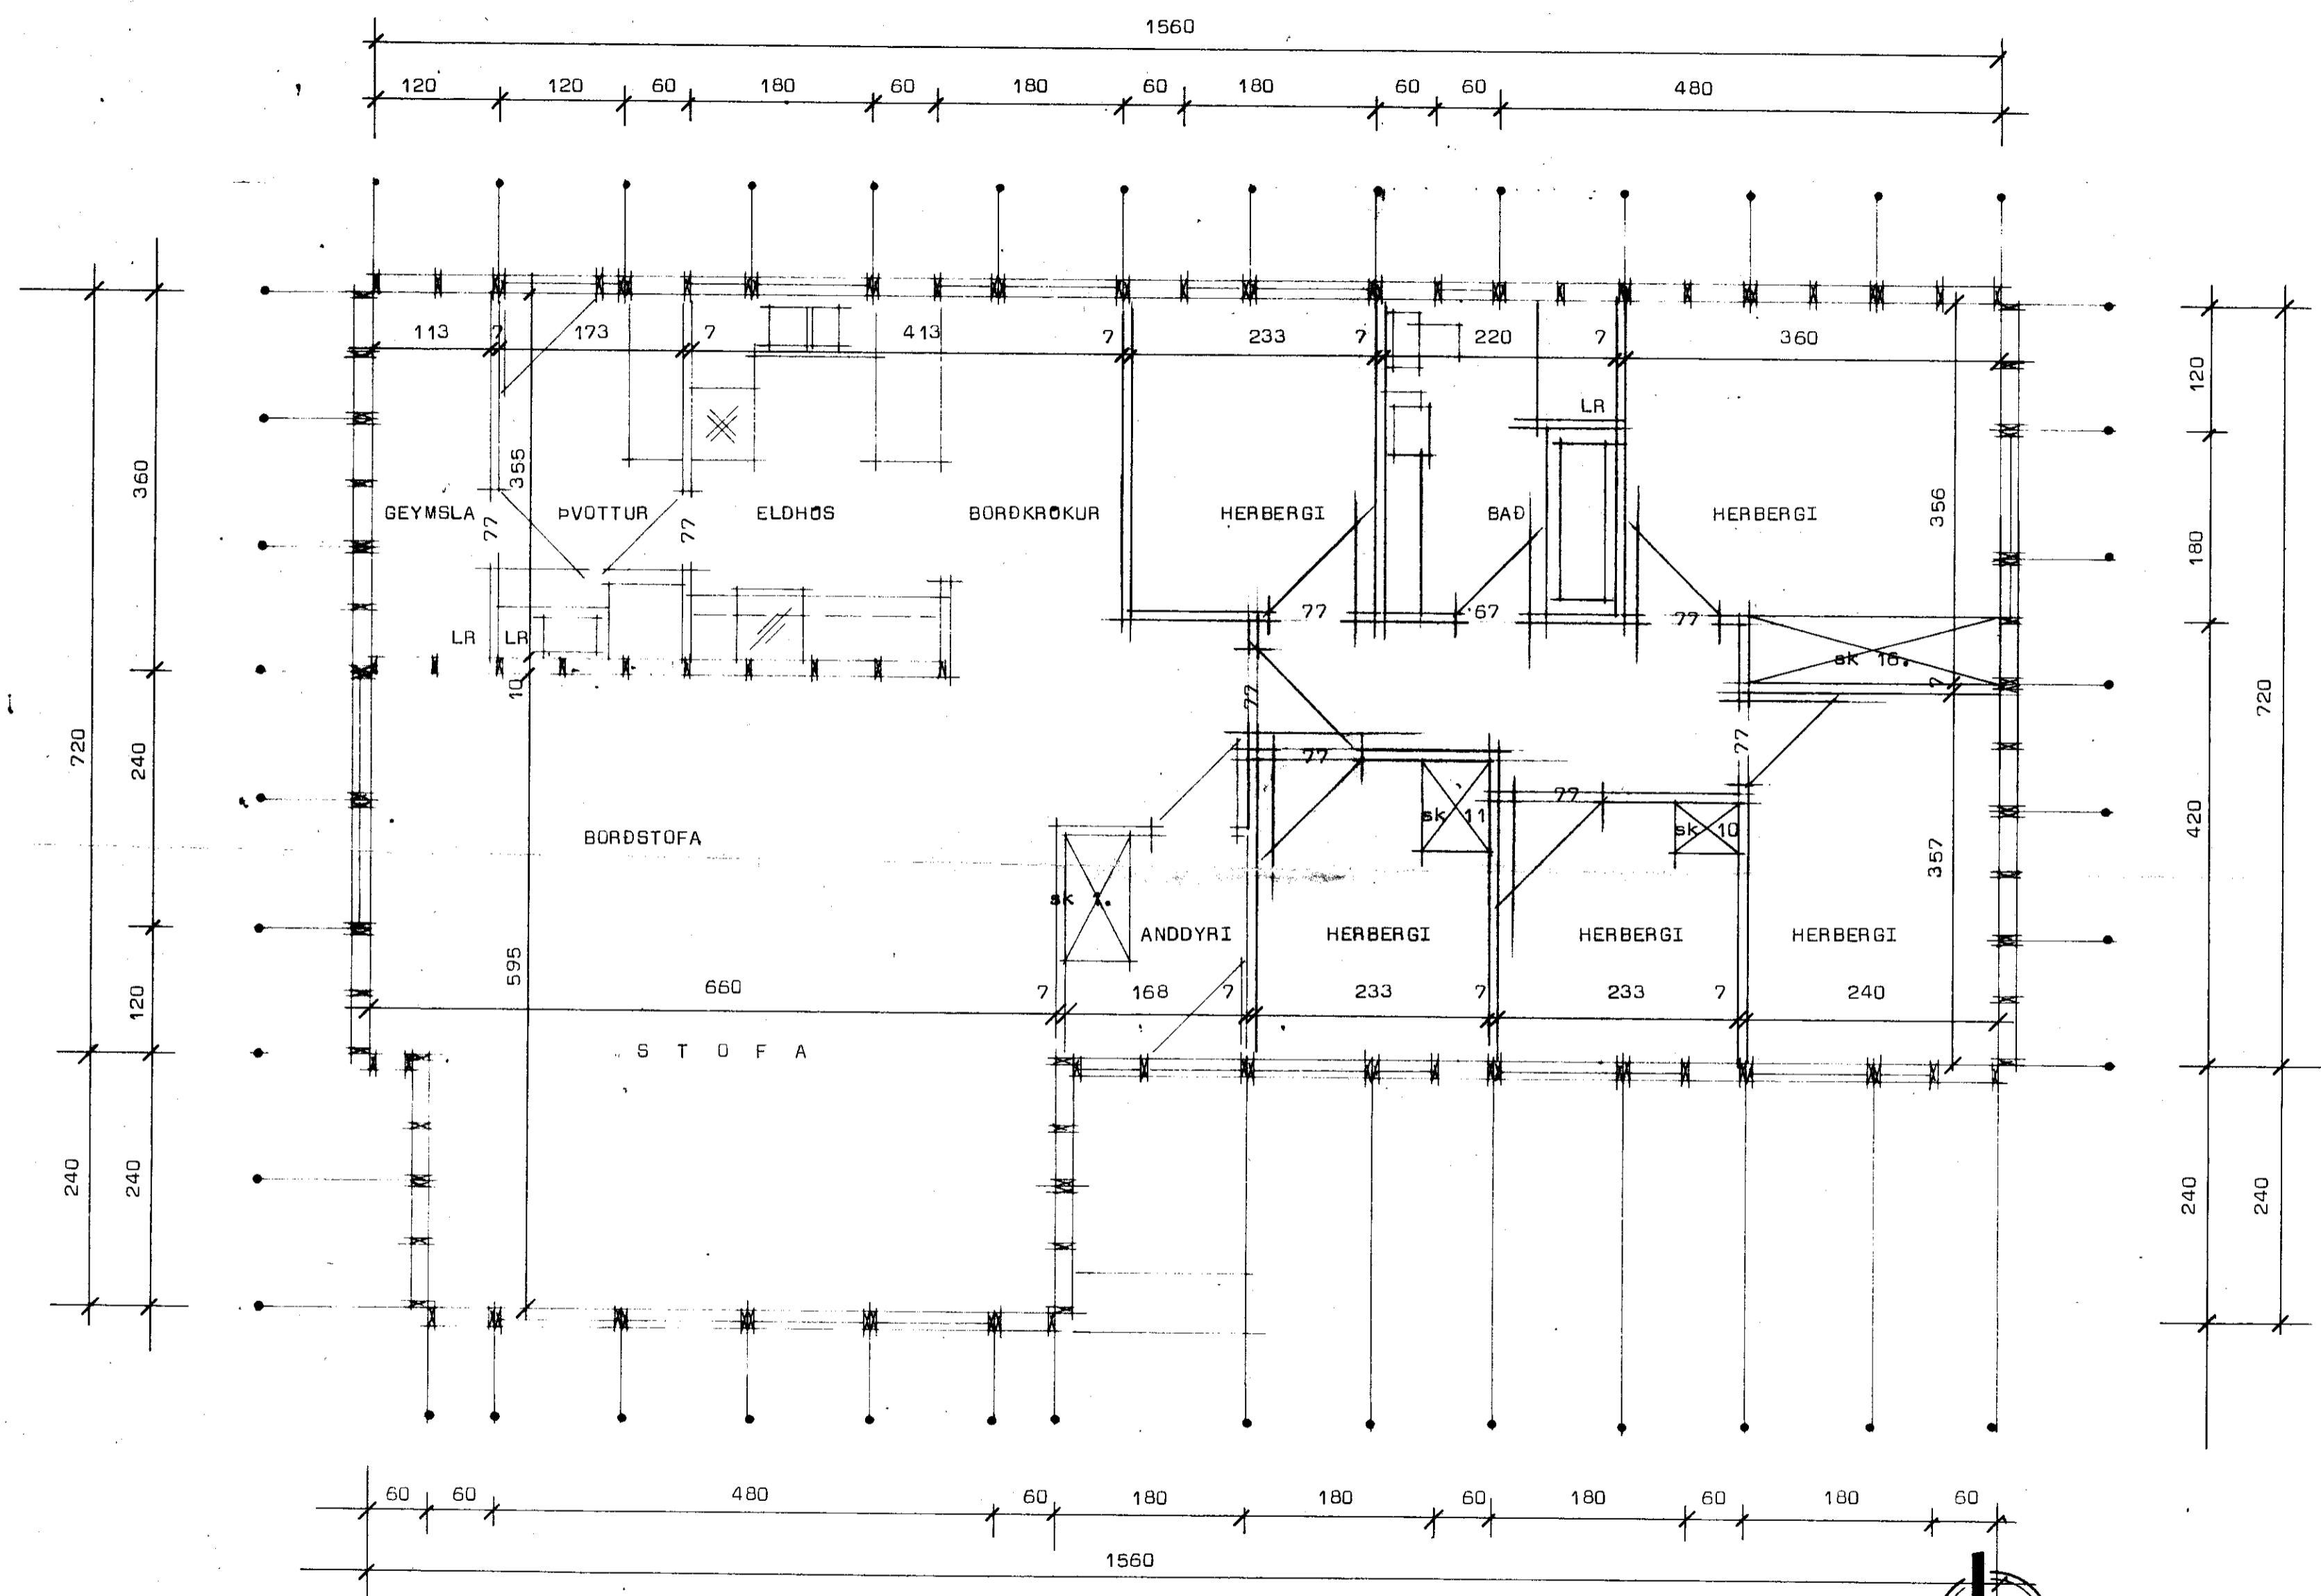

STAÐALHÚS S/F
 TEIKNISTOFA SÍÐUMÚLA 3I SÍMI 8314I

VERKEFNI	DAGS.	1979	VERK NR
Grunnmynd	MKV.	1:50	ST 1
Búhamar 1 og 3 Vestmannaeyjum.	BR.		
	BLAD NR		

Sigurður P. Kristjánsson