
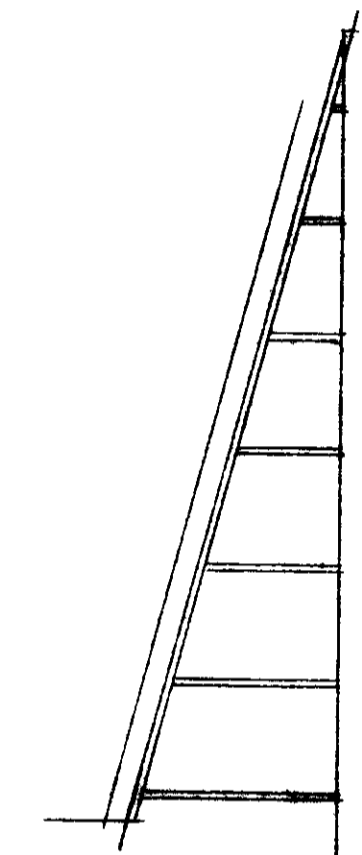
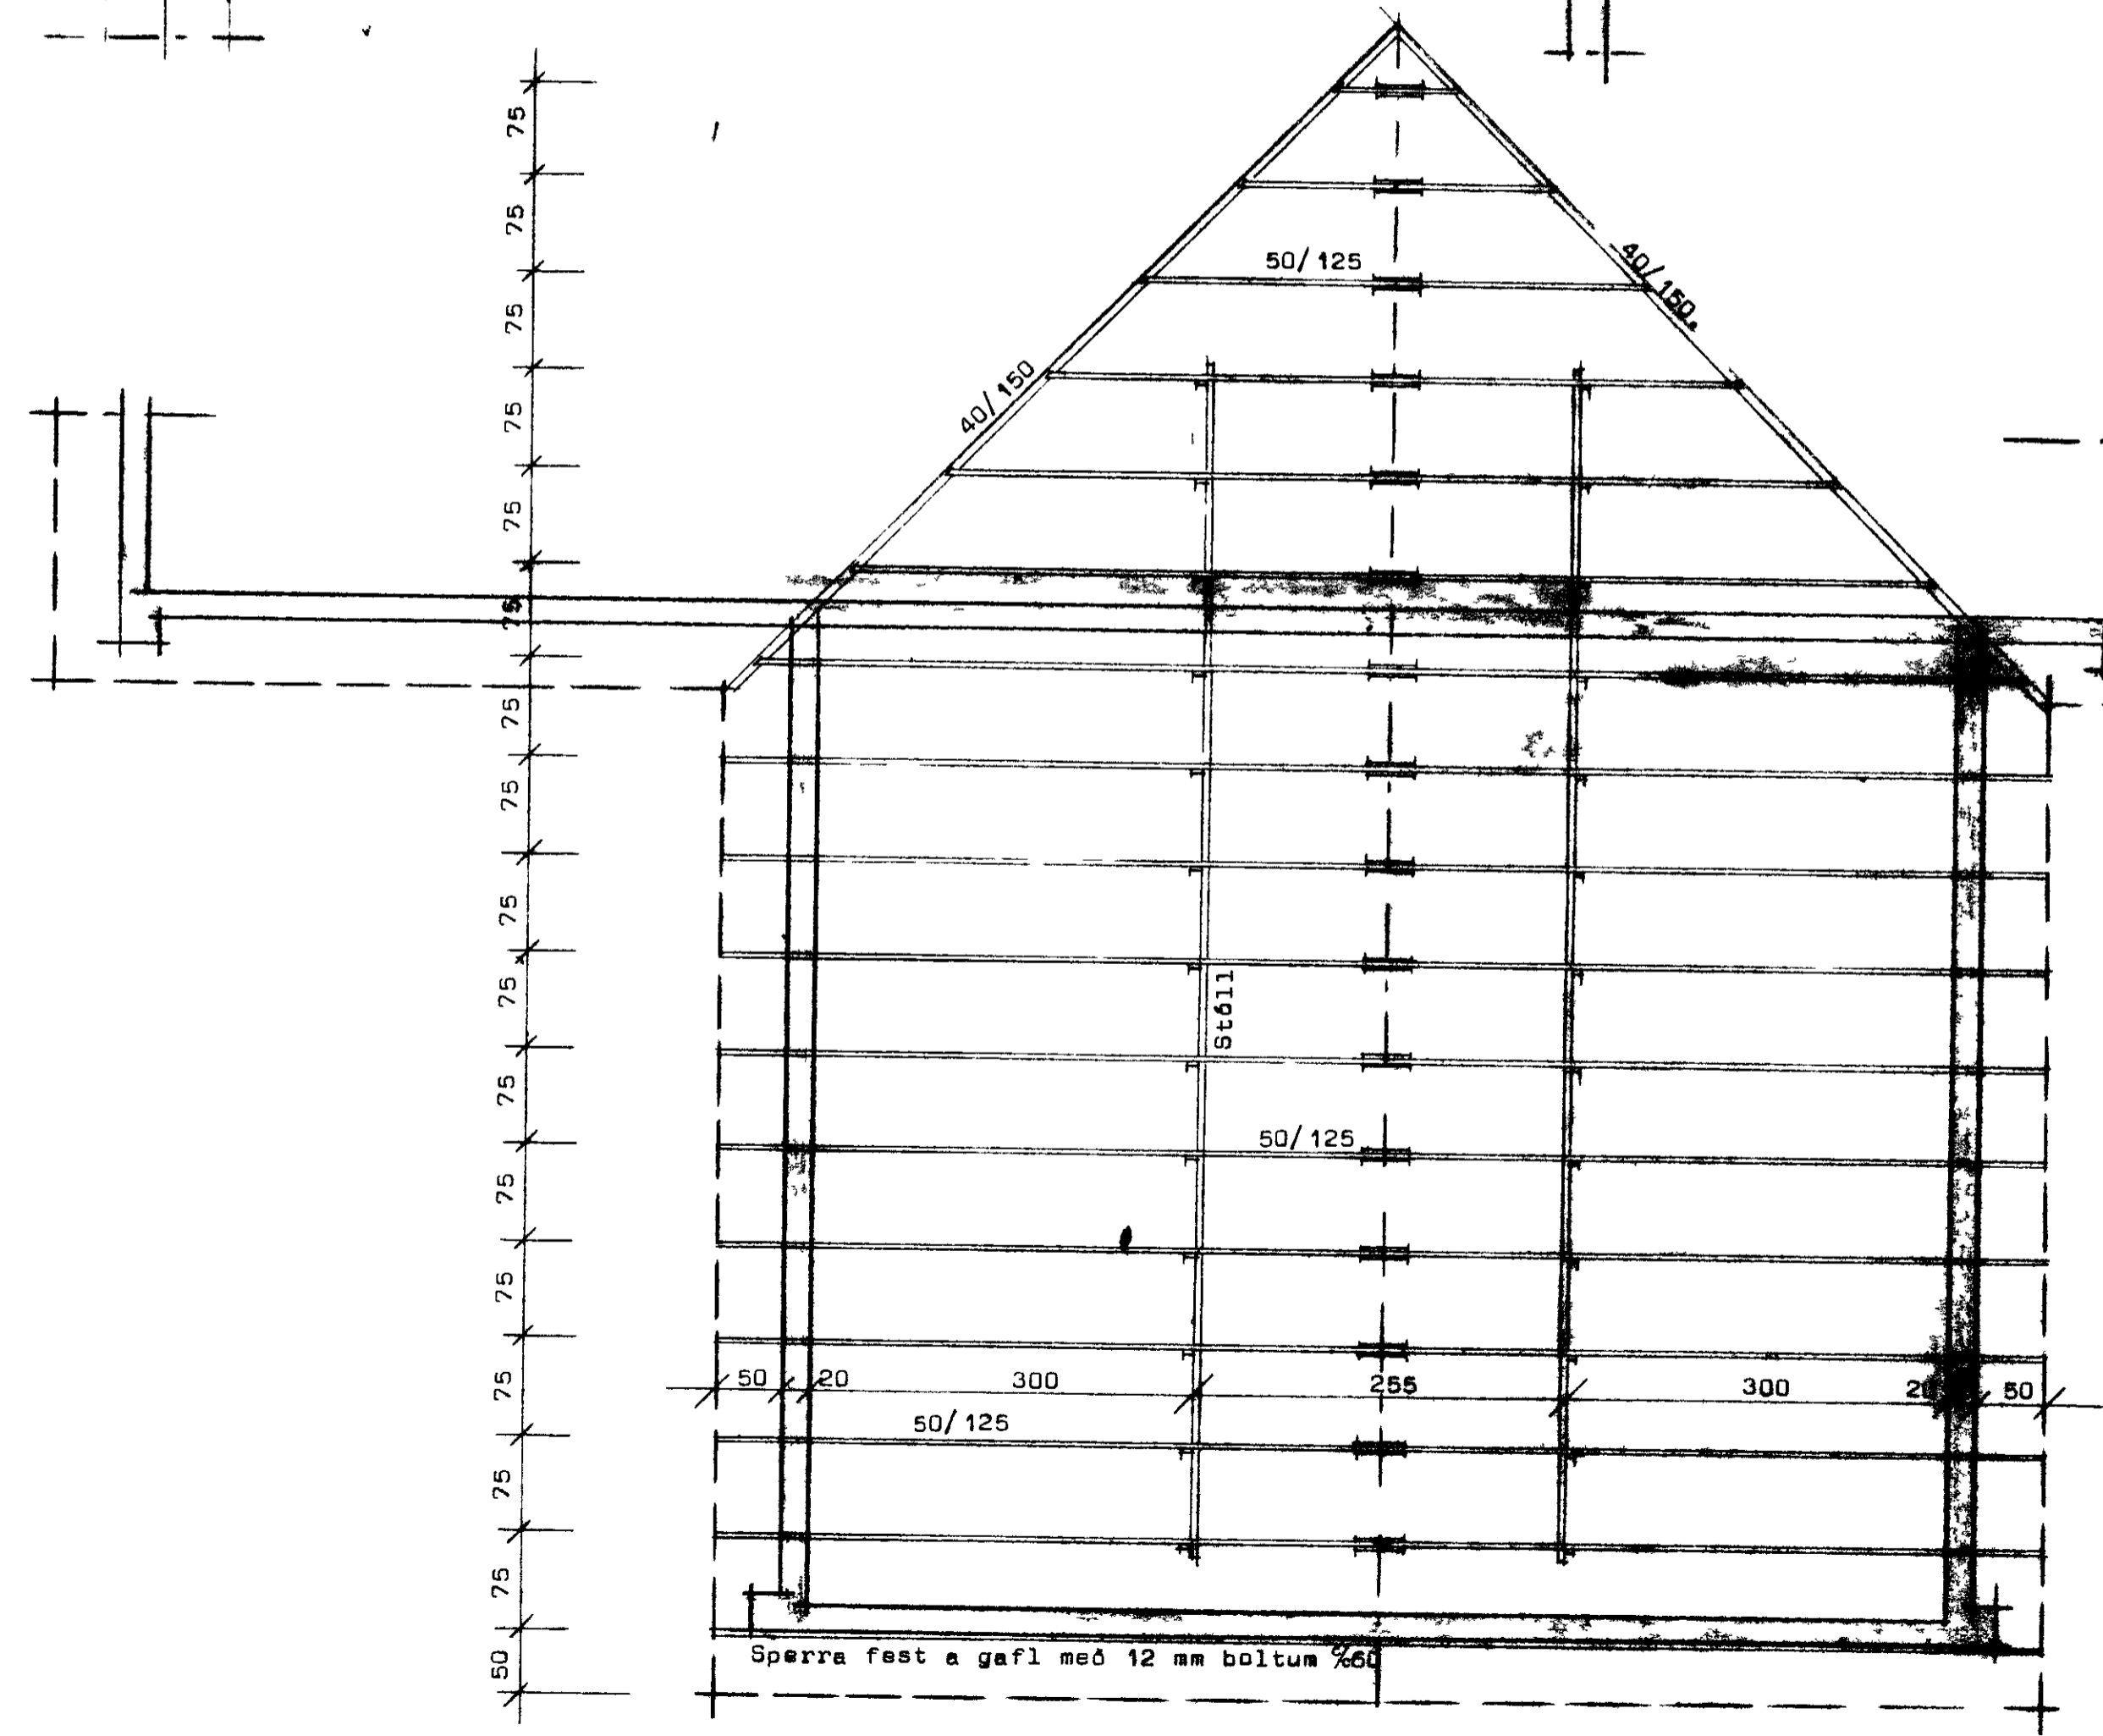


BÚHAMAR 11

Vestmannaeyjum.

Lengd 4.24-78g.

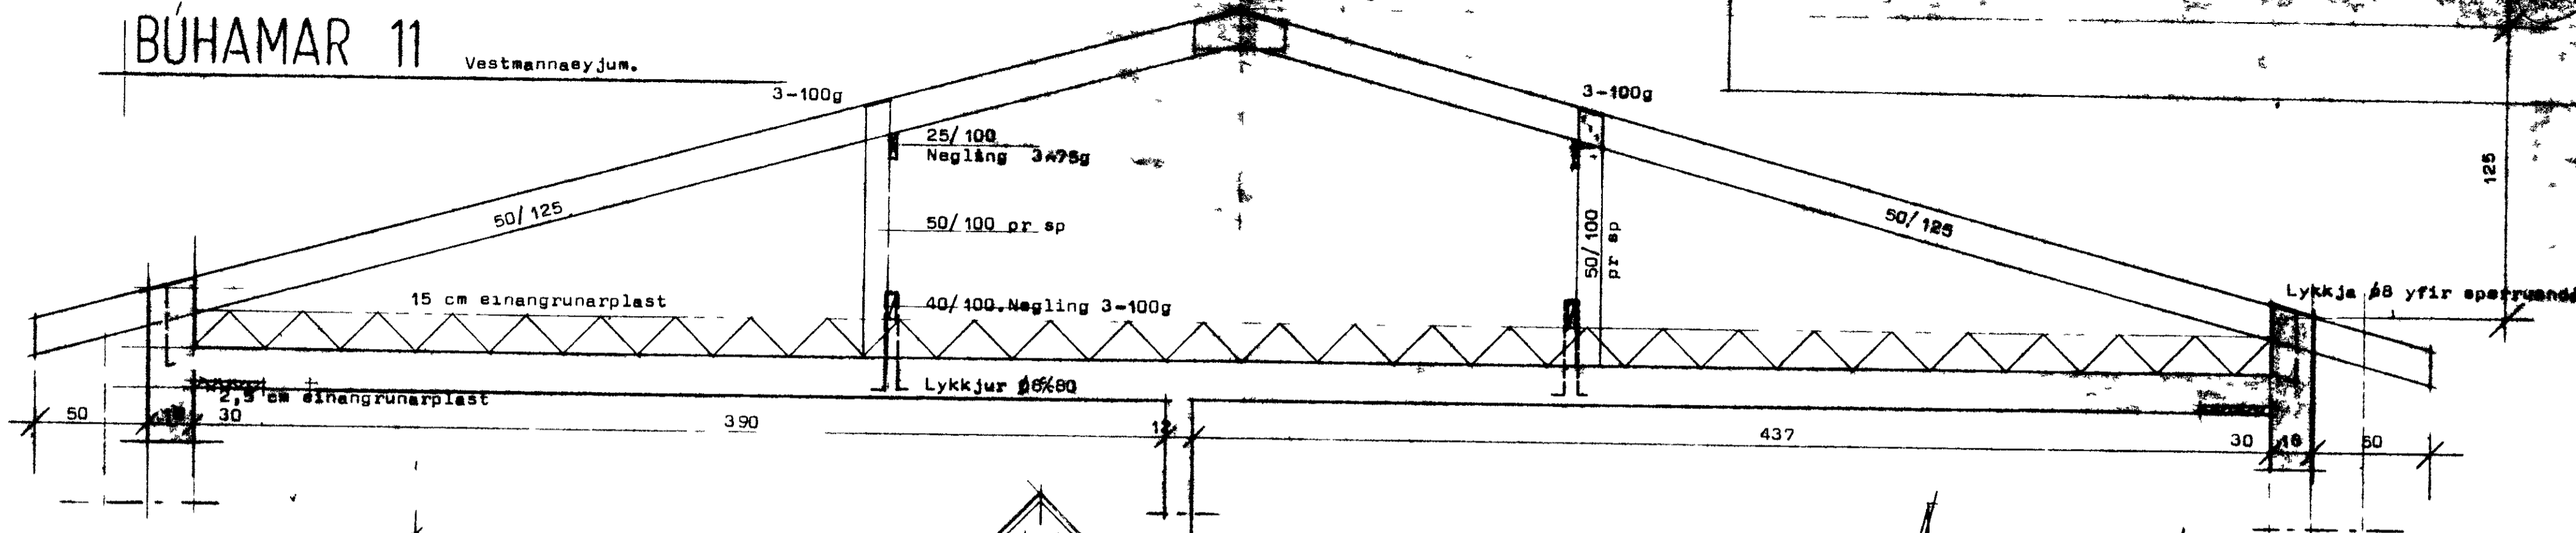

Skýringar
 Sperruefni sé beint huspurrt og laust við stóra kvisti og sprungur
 Bera skal brunt C-tox a alla sperruenda og laska í manni Pak sé
 þettklætt með 25/150 neglt í hverja sperru með 3-75g
 Pakjarn skal negla a eftirfarandi hatt sé annað ekki tekið fram
 af framleiðanda,
 Neðsta naglaröð se 10cm ofan við plötukant neglt í hverja baru
 Næstu tver naglaraðir séu með 45cm millibili neglt í aðrahverja
 baru, ur því séu mest 80cm milli naglaraða neglt í aðrahverja baru.
 Naglar séu með kömbum eða snunir og þétting undir haus



VERKEFNI	DAGS	1985	VERK NR
Pakviðir	RSV	1180 1120	85-35
Búhamar 11 Vestmannaeyjum.	SR.		
	BLAD NR	2.03	

Handwritten signatures and notes at the bottom of the page.