
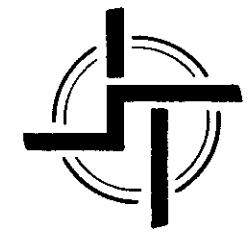


STADALHUS

SAMPTI TILBYGNA AÐ NEFND  
9-5-80  
BYGGNAÐ AF  
Dallir P. Kristjánsson

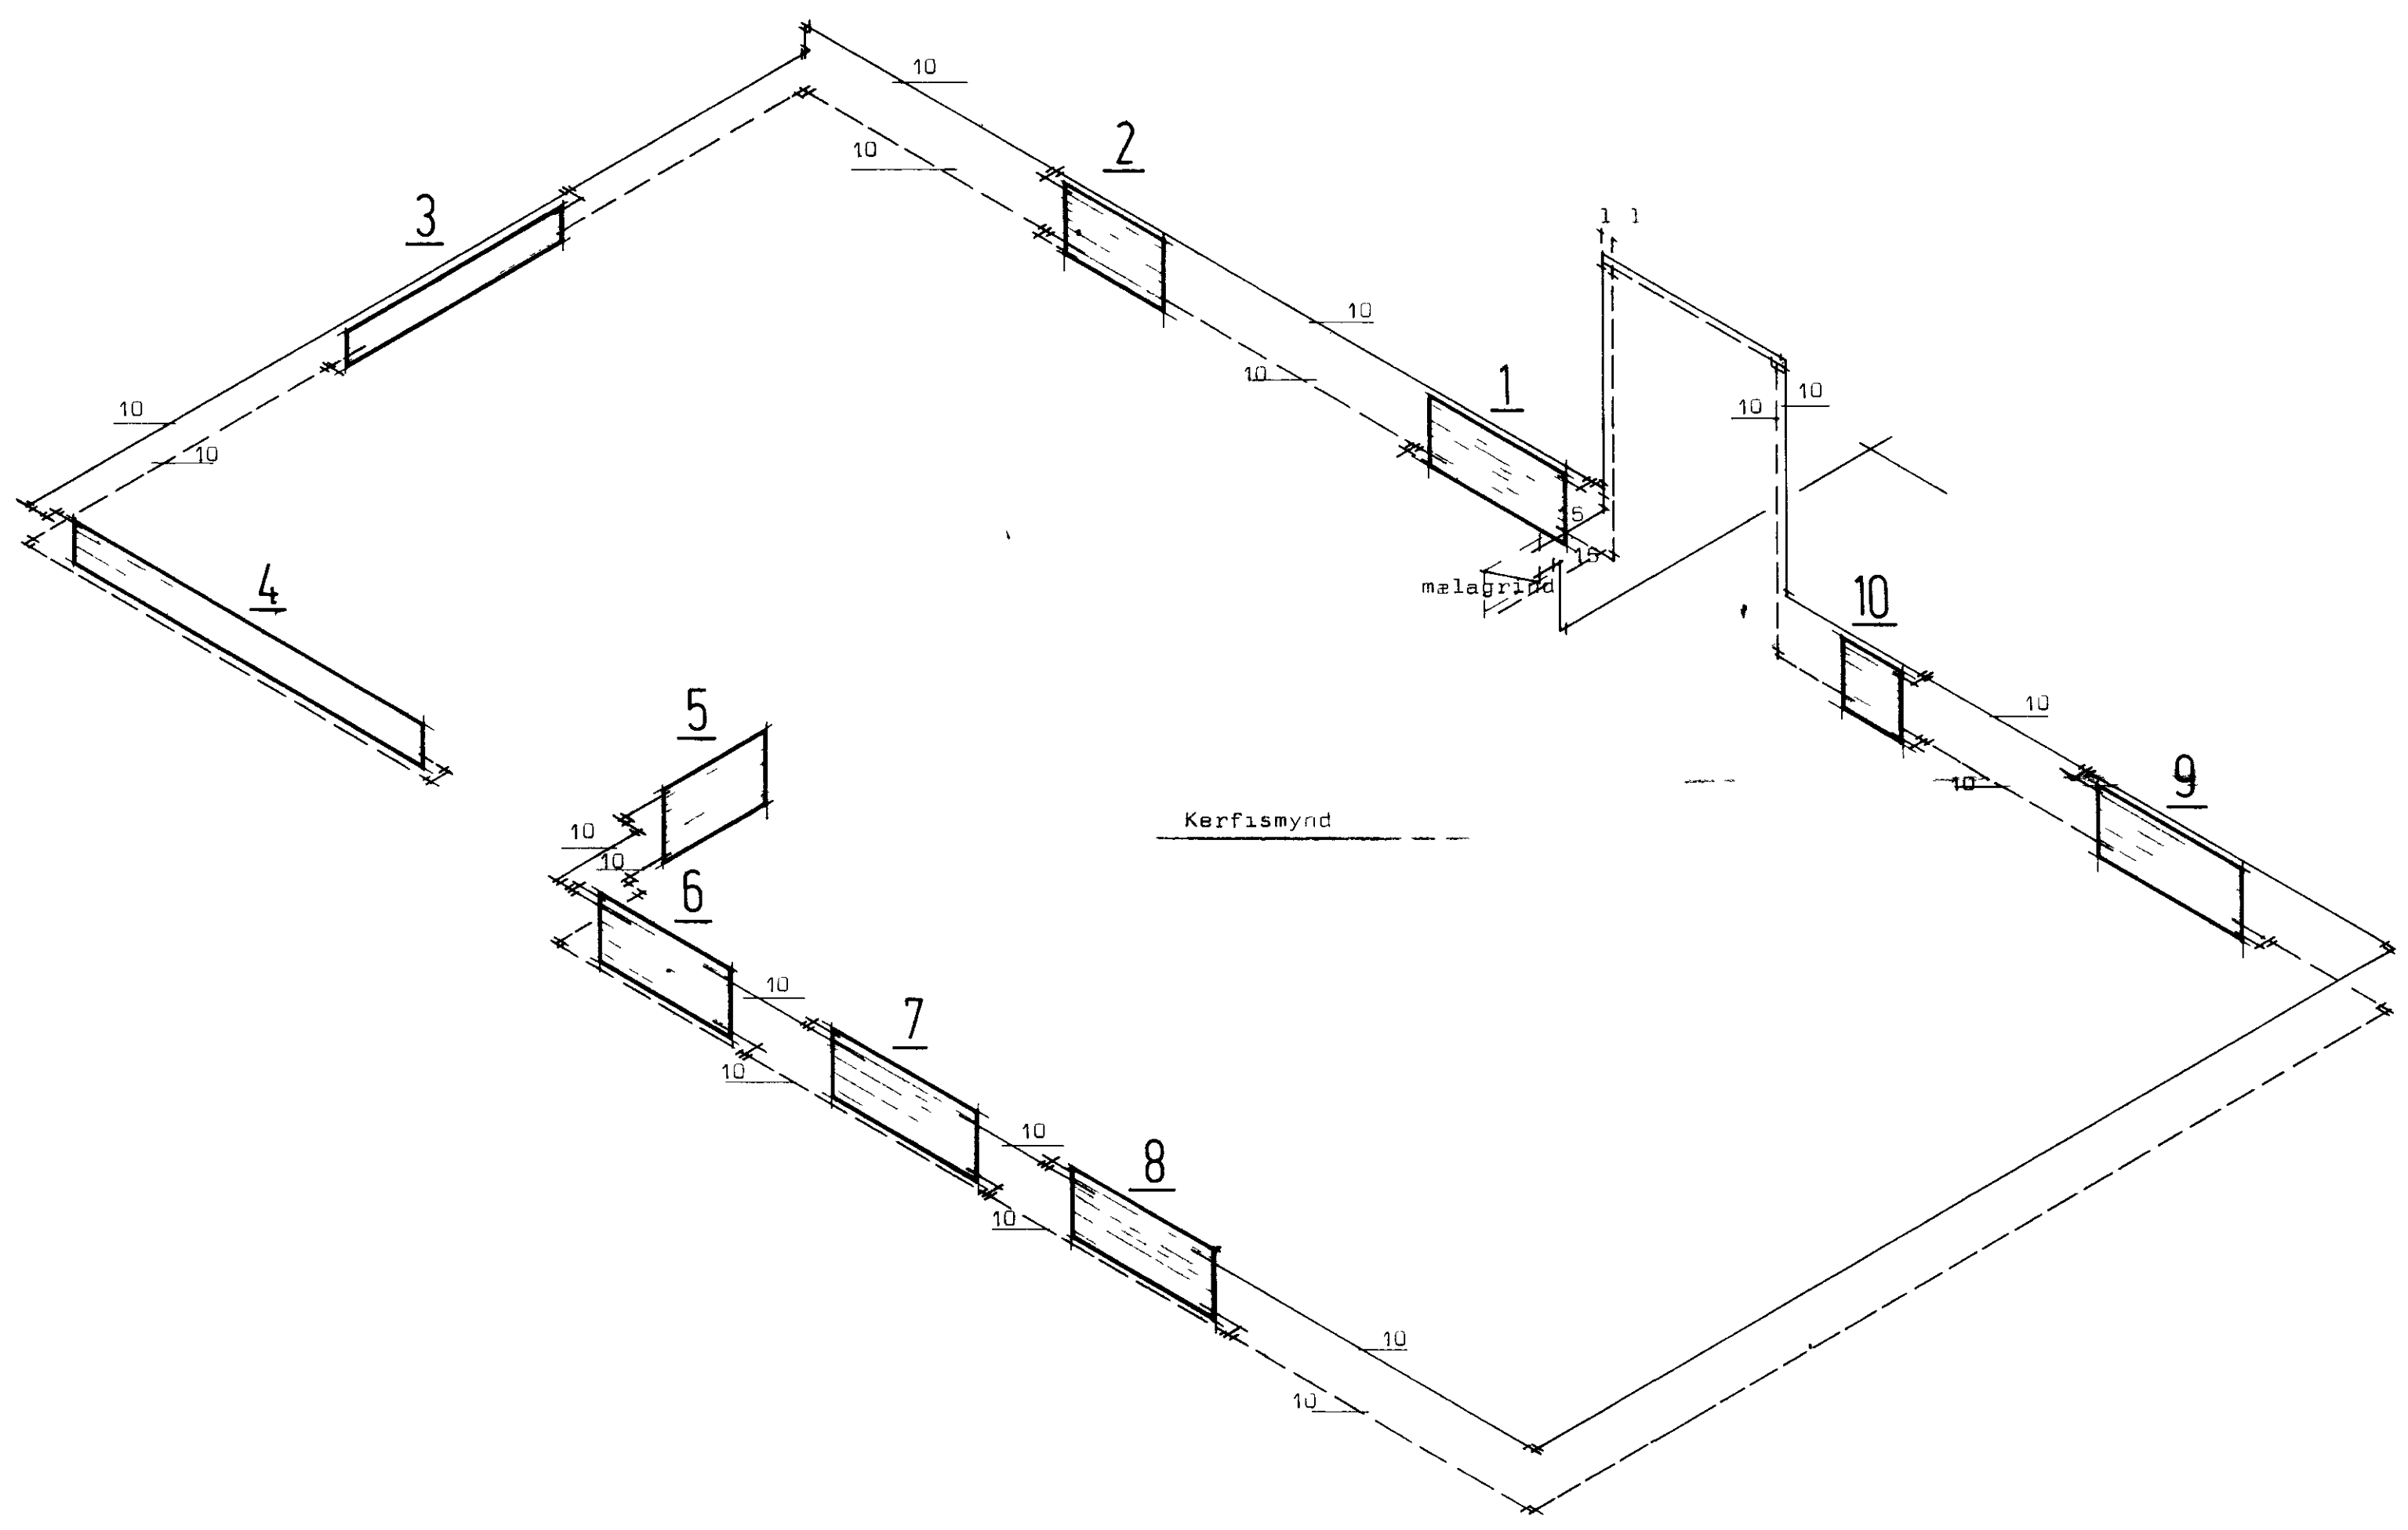

**STADALHUS** S  
F  
TEIKNISTOFA SIÐUMULA 3I SIMI 8314I

VERKEFNI	DAGS	VERK NR
Hítalogn kerfismynd	MKV	ST140
	BR	
	BLAD NR	3 03

*Dallir P. Kristjánsson* *Sigurður P. Kristjánsson*