


BUHAMAR 13.

1453

VESTMANNAEYJUM.

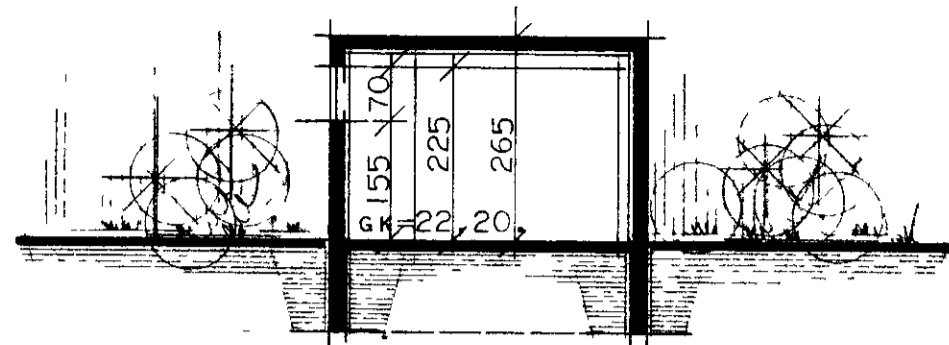


PVERSNEIÐING Í BÍLGEYMSLU.

0.75
g=21.64


7.00

21.45
1.50

B U H A M A R

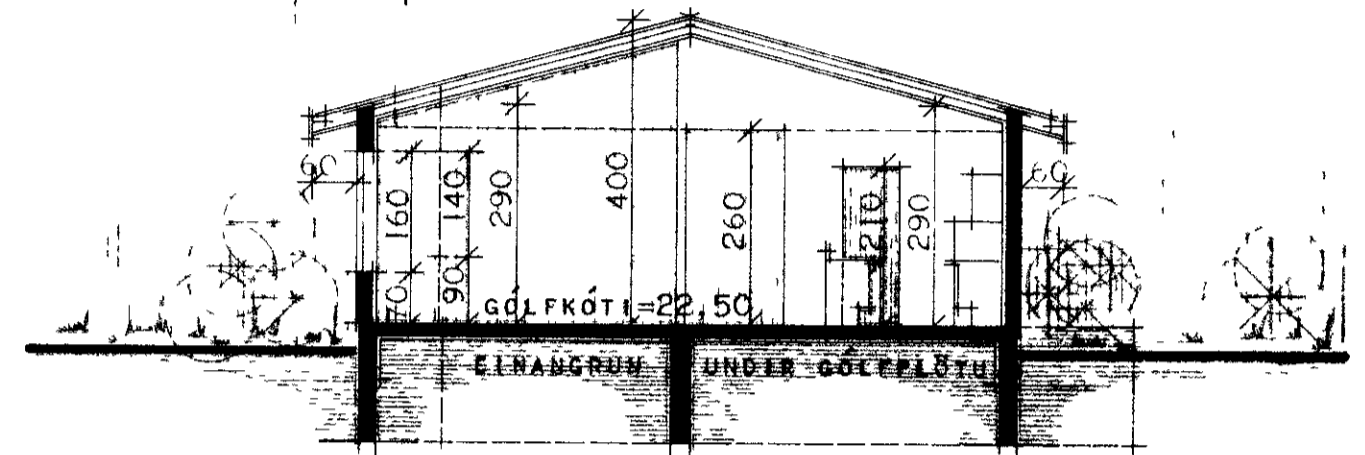

PVERSNEIÐING

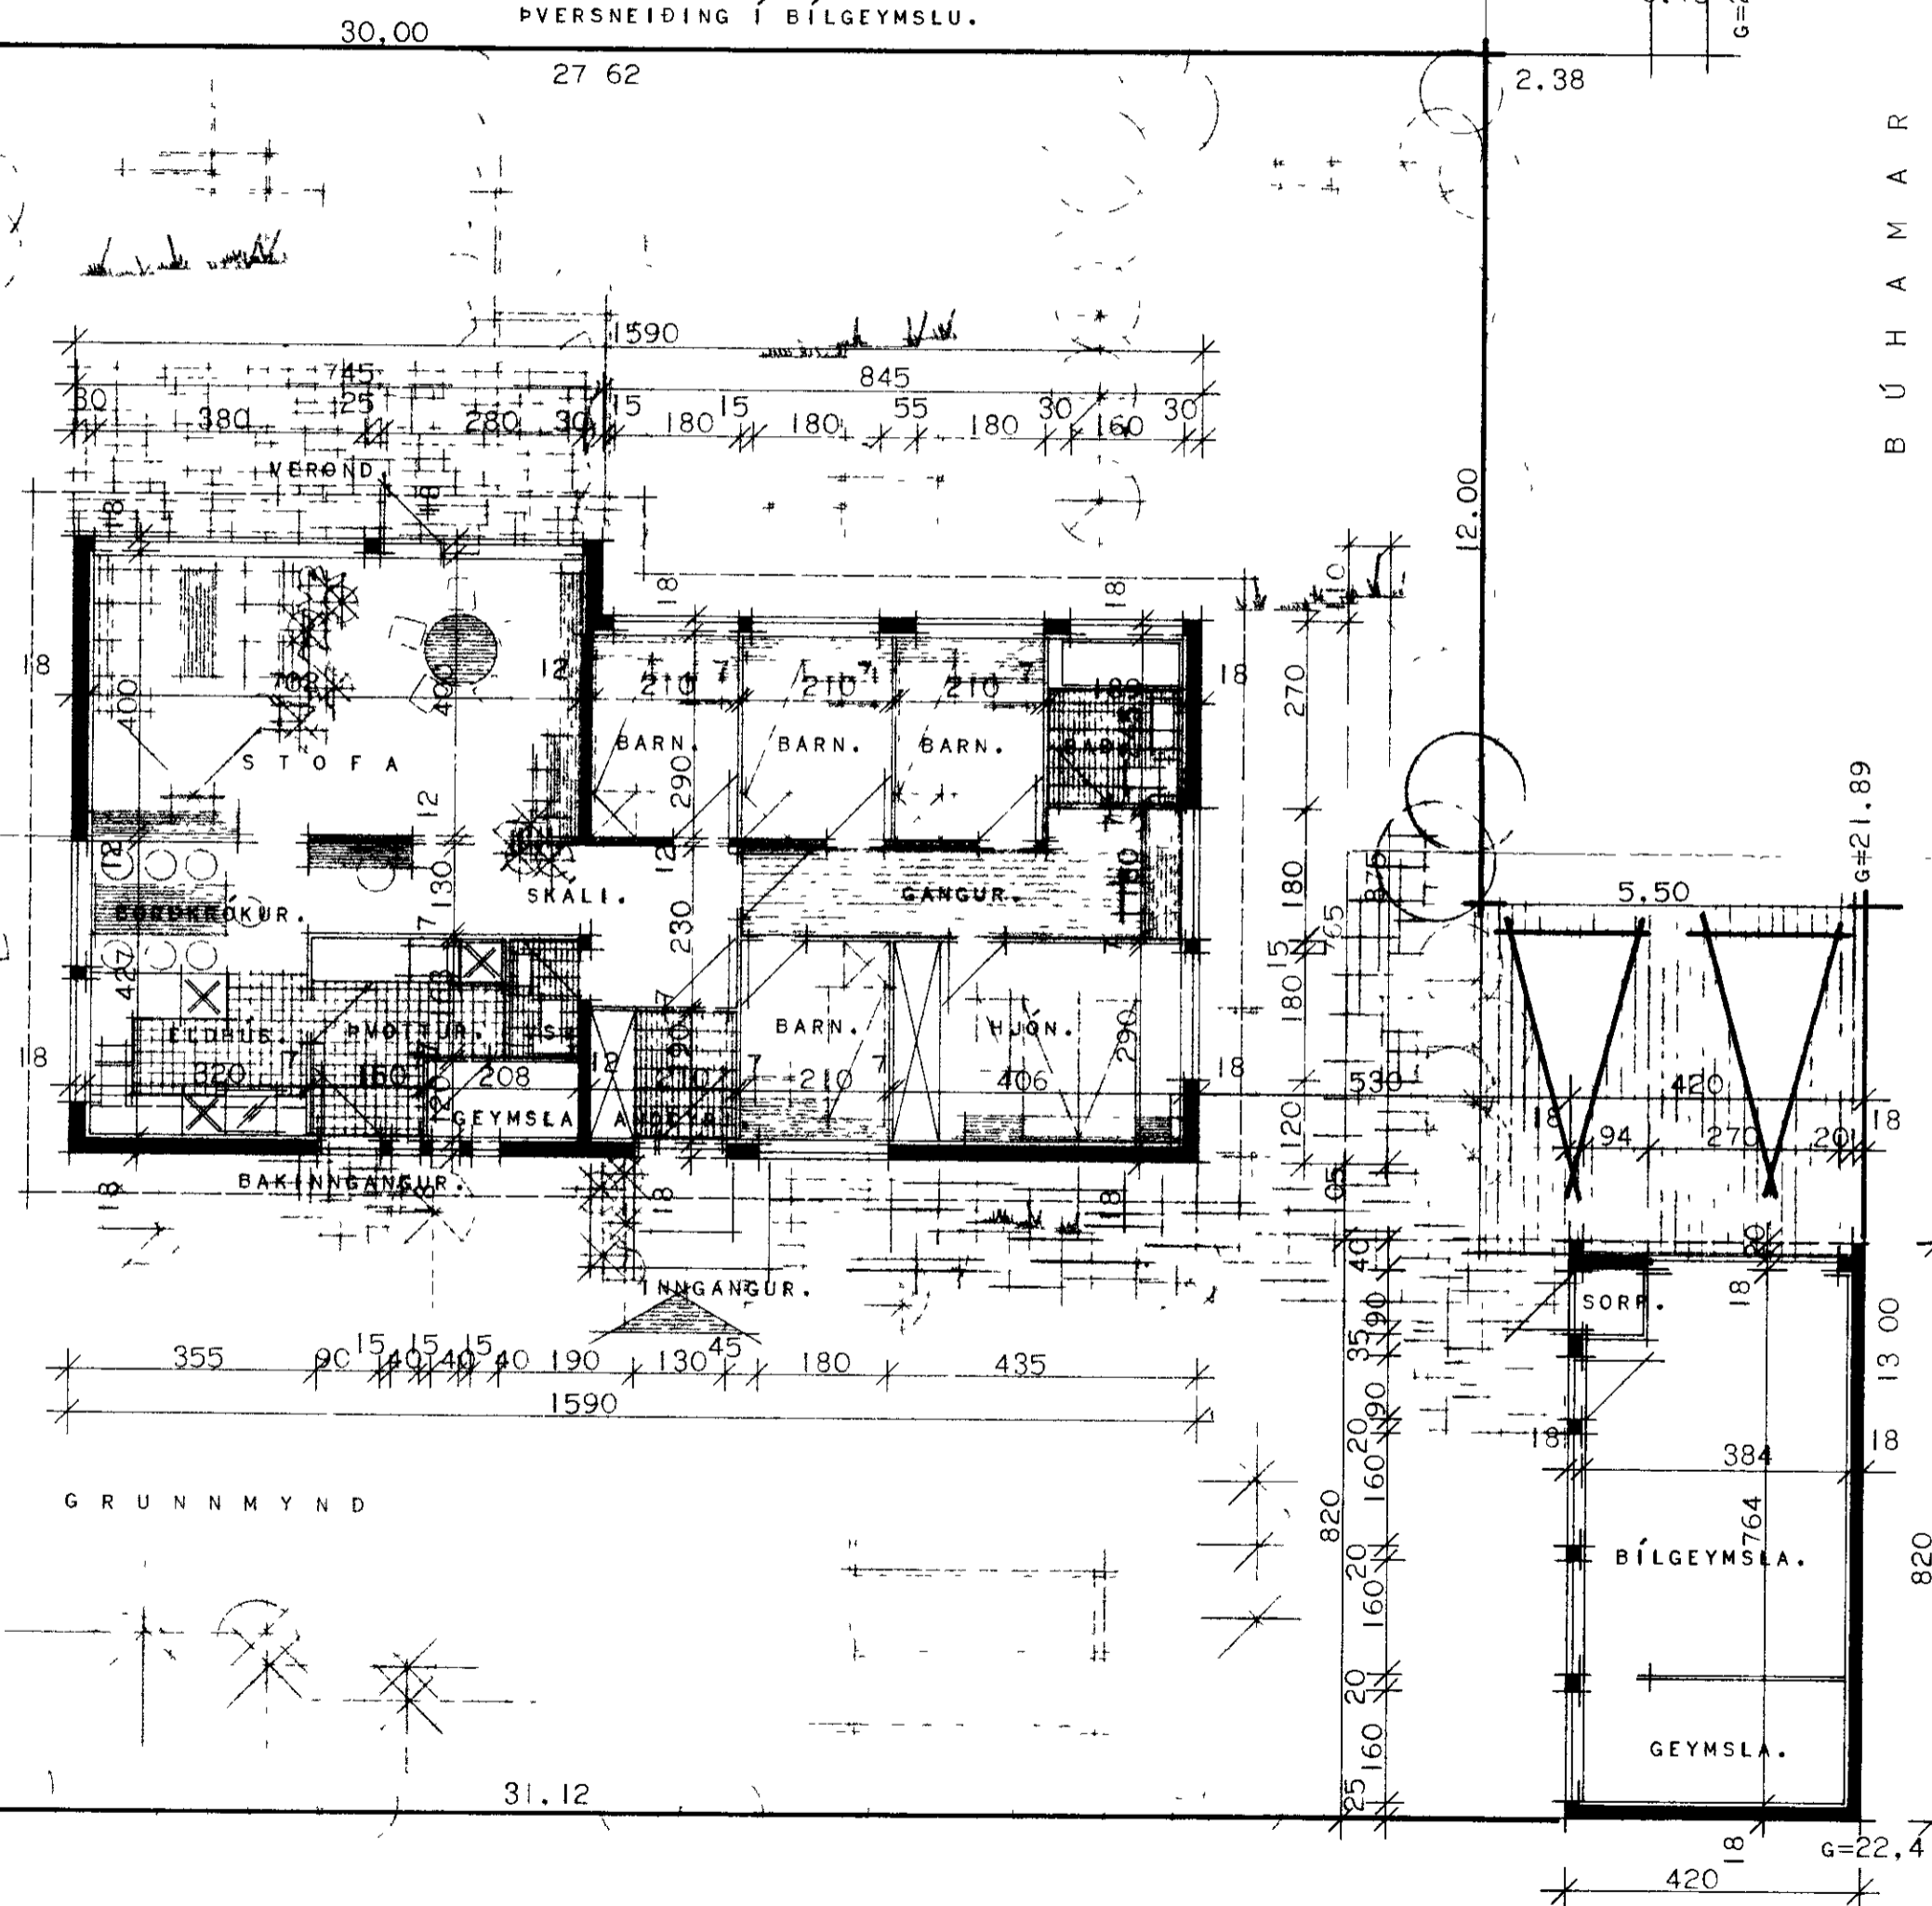


GRUNNMYND

SUDUR.
g=21.80

GONGUSTÍGUR 3.00 M

g=22.32

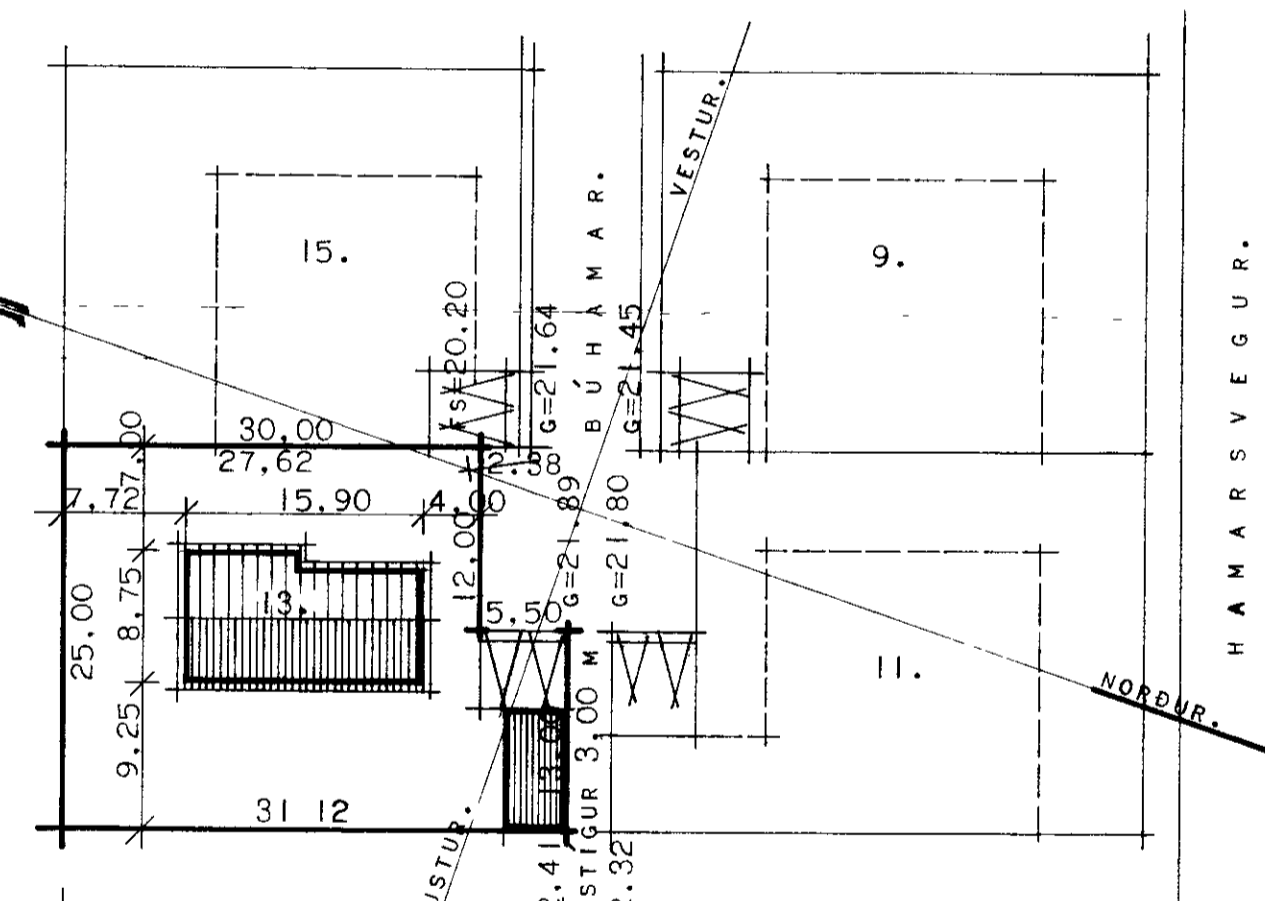

AFSTOÐUMYND

BRÚTTOFLATARMÁL HÚSS 130 m²
 NETTOFLATARMÁL HÚSS 115 m²
 RÚMMÁL HÚSS 395 m³
 BRÚTTOFLATARMÁL BÍLGEYMSLU. 33 m²
 A.T.H.
 HÚSIL ER HITLA UPP MEÐ HITAVEITU EÐA RAFORKU.

HÚSNÆÐISMÁLASTOFNIN	RÍKISINS
HÚSTEIKNING	EINBÝLISHÚS
GRUNNMYND, SNEIÐINGAR	VERK
MÁL 1:100.	1131.
AFSTOÐUMYND	
MÁL 1:500.	BLAD NR 1.

1.01.

Bingur & Halmarsson