
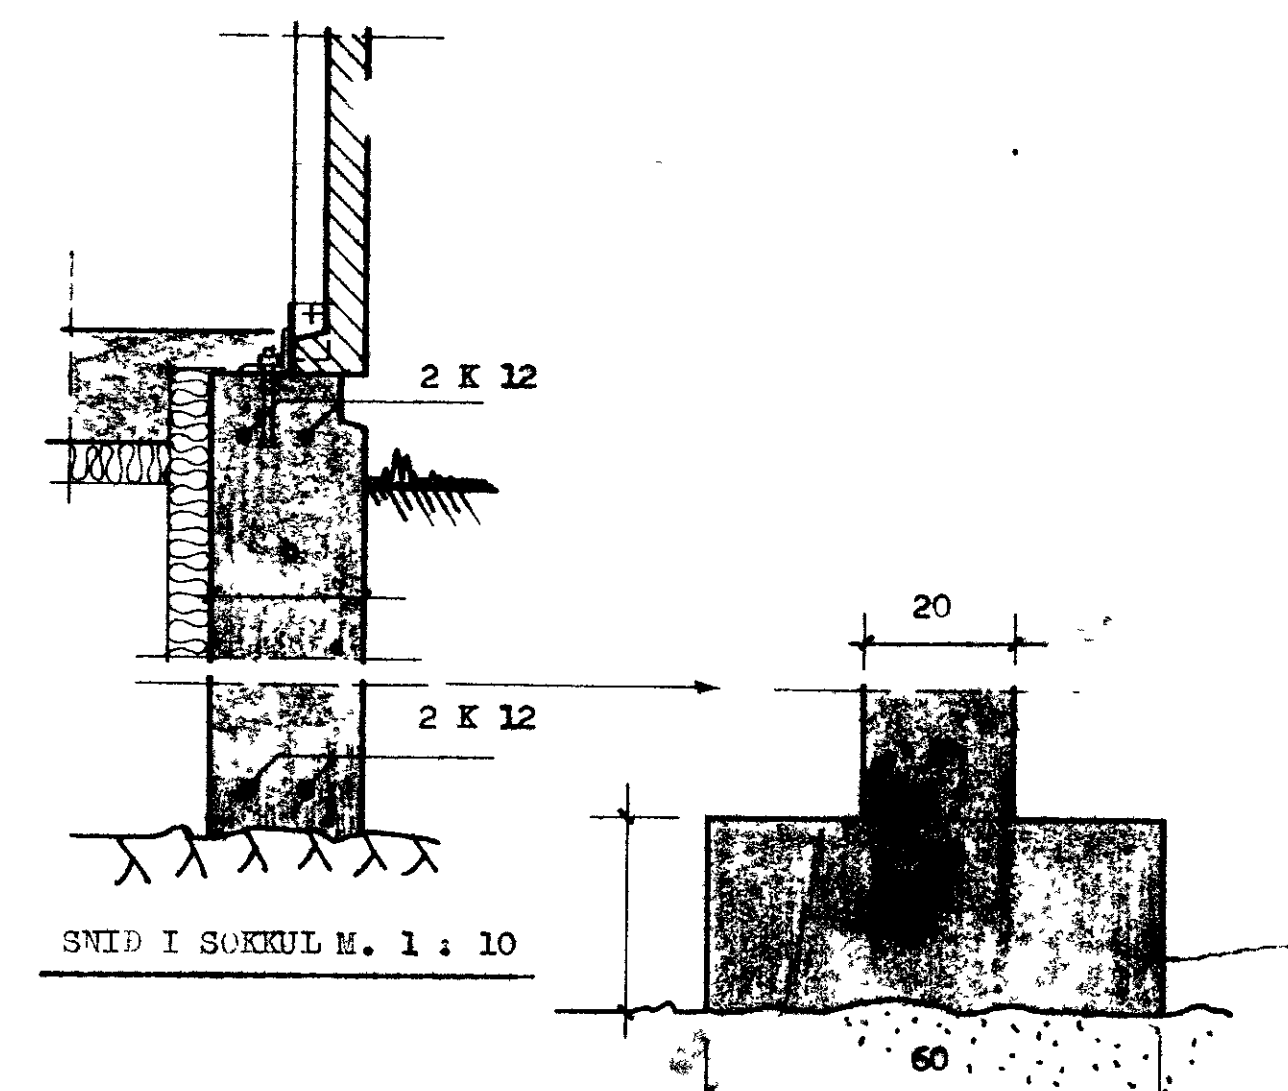


SAMÞYKKT I BYGGINGAENEFT  
9-9-21  
BYGGINGAÞULLTRUJNING VESTMANNAPYJUR  
Valdís Þrótýmmur

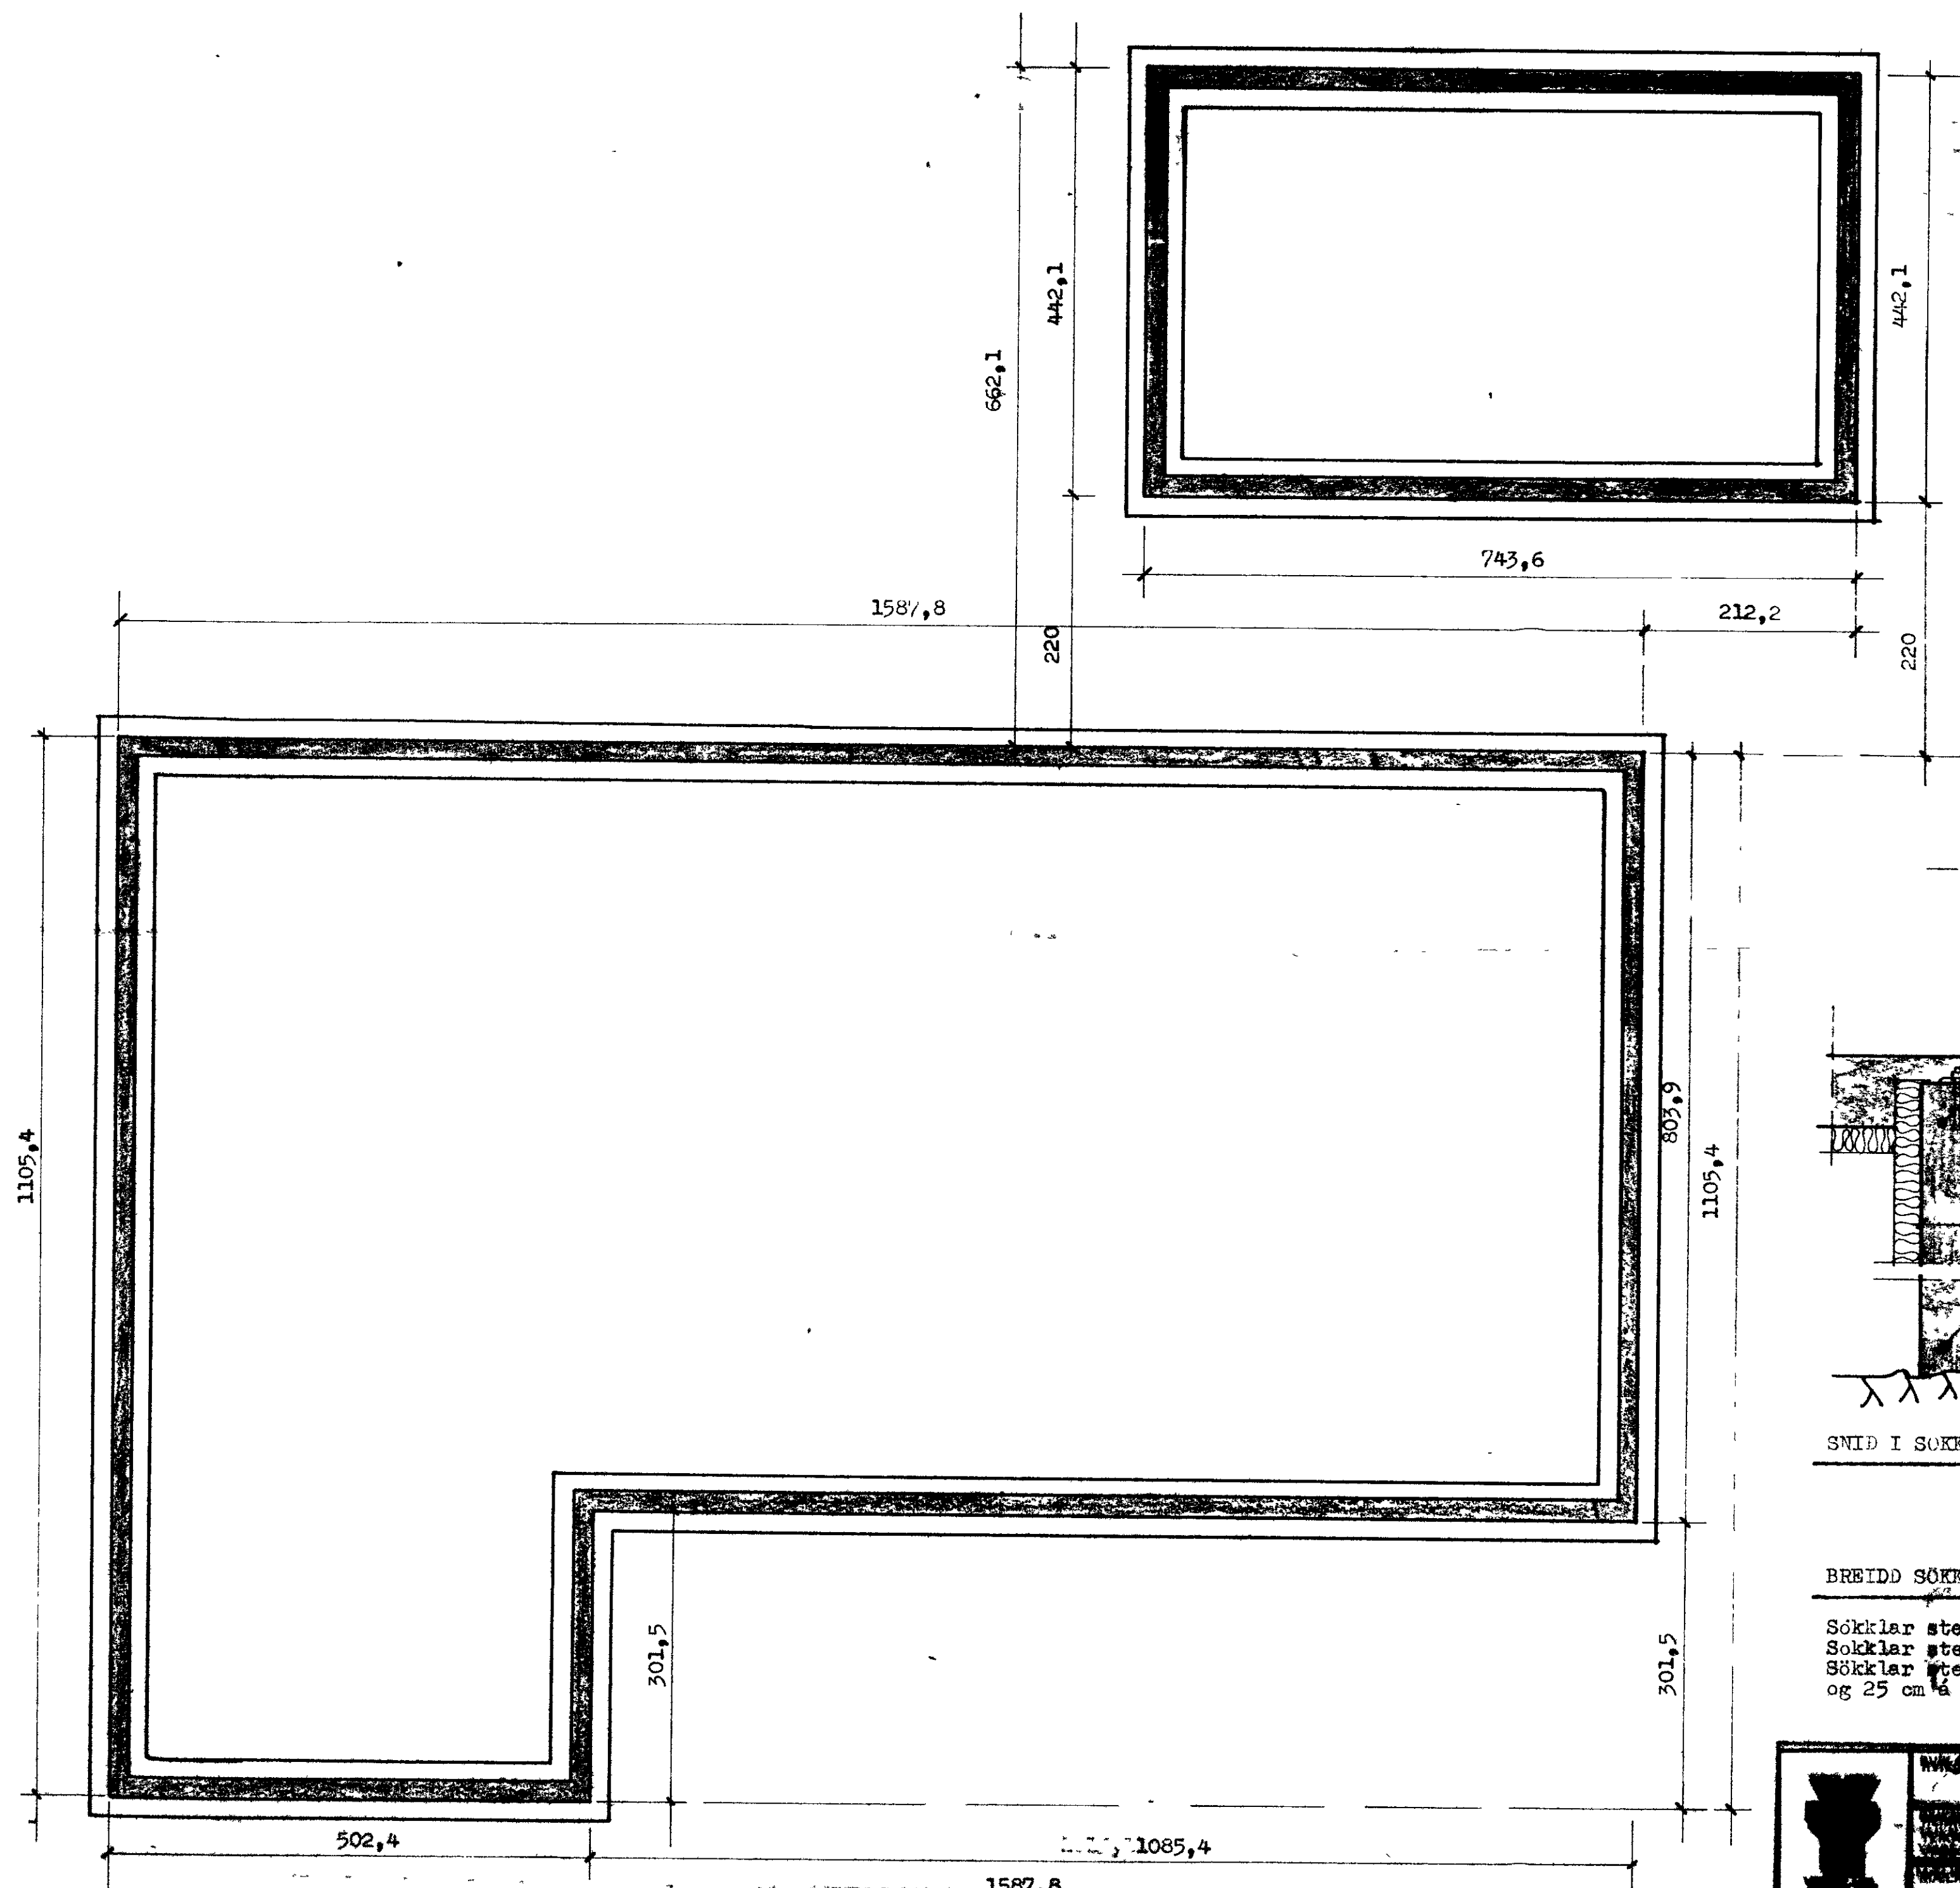

SNID I SOKKUL N. 1 : 10

BREIDD SÖKKIA:

SÖKKLAR STEYPTIR A VIKURÞYLLINGU

Sökkjar steyptir á klopp eða móhelli, b = 20 cm.  
Sökkjar steyptir á fast sand eða malarlag, b = 25 cm.  
Sökkjar steyptir á vikurþyllingu skulu vera 60 cm breidd,  
og 25 cm á hæð.

VERBODIÐ ER AÐ SKRIFA EFTIR ÞESSUM SÍÐUM	Wag 75	VERBODIÐ ER AÐ SKRIFA EFTIR ÞESSUM SÍÐUM	VERBODIÐ ER AÐ SKRIFA EFTIR ÞESSUM SÍÐUM
	Búhagar 15 Vestmannaeyjum	VERBODIÐ ER AÐ SKRIFA EFTIR ÞESSUM SÍÐUM	VERBODIÐ ER AÐ SKRIFA EFTIR ÞESSUM SÍÐUM