1473

SAMÞYKKT Í BYGGINGANEFND
15.04.88
BYGGINGAFULLTRÚINN Í VESTMANNAEYJUM
Valtýr Þorgeirsson

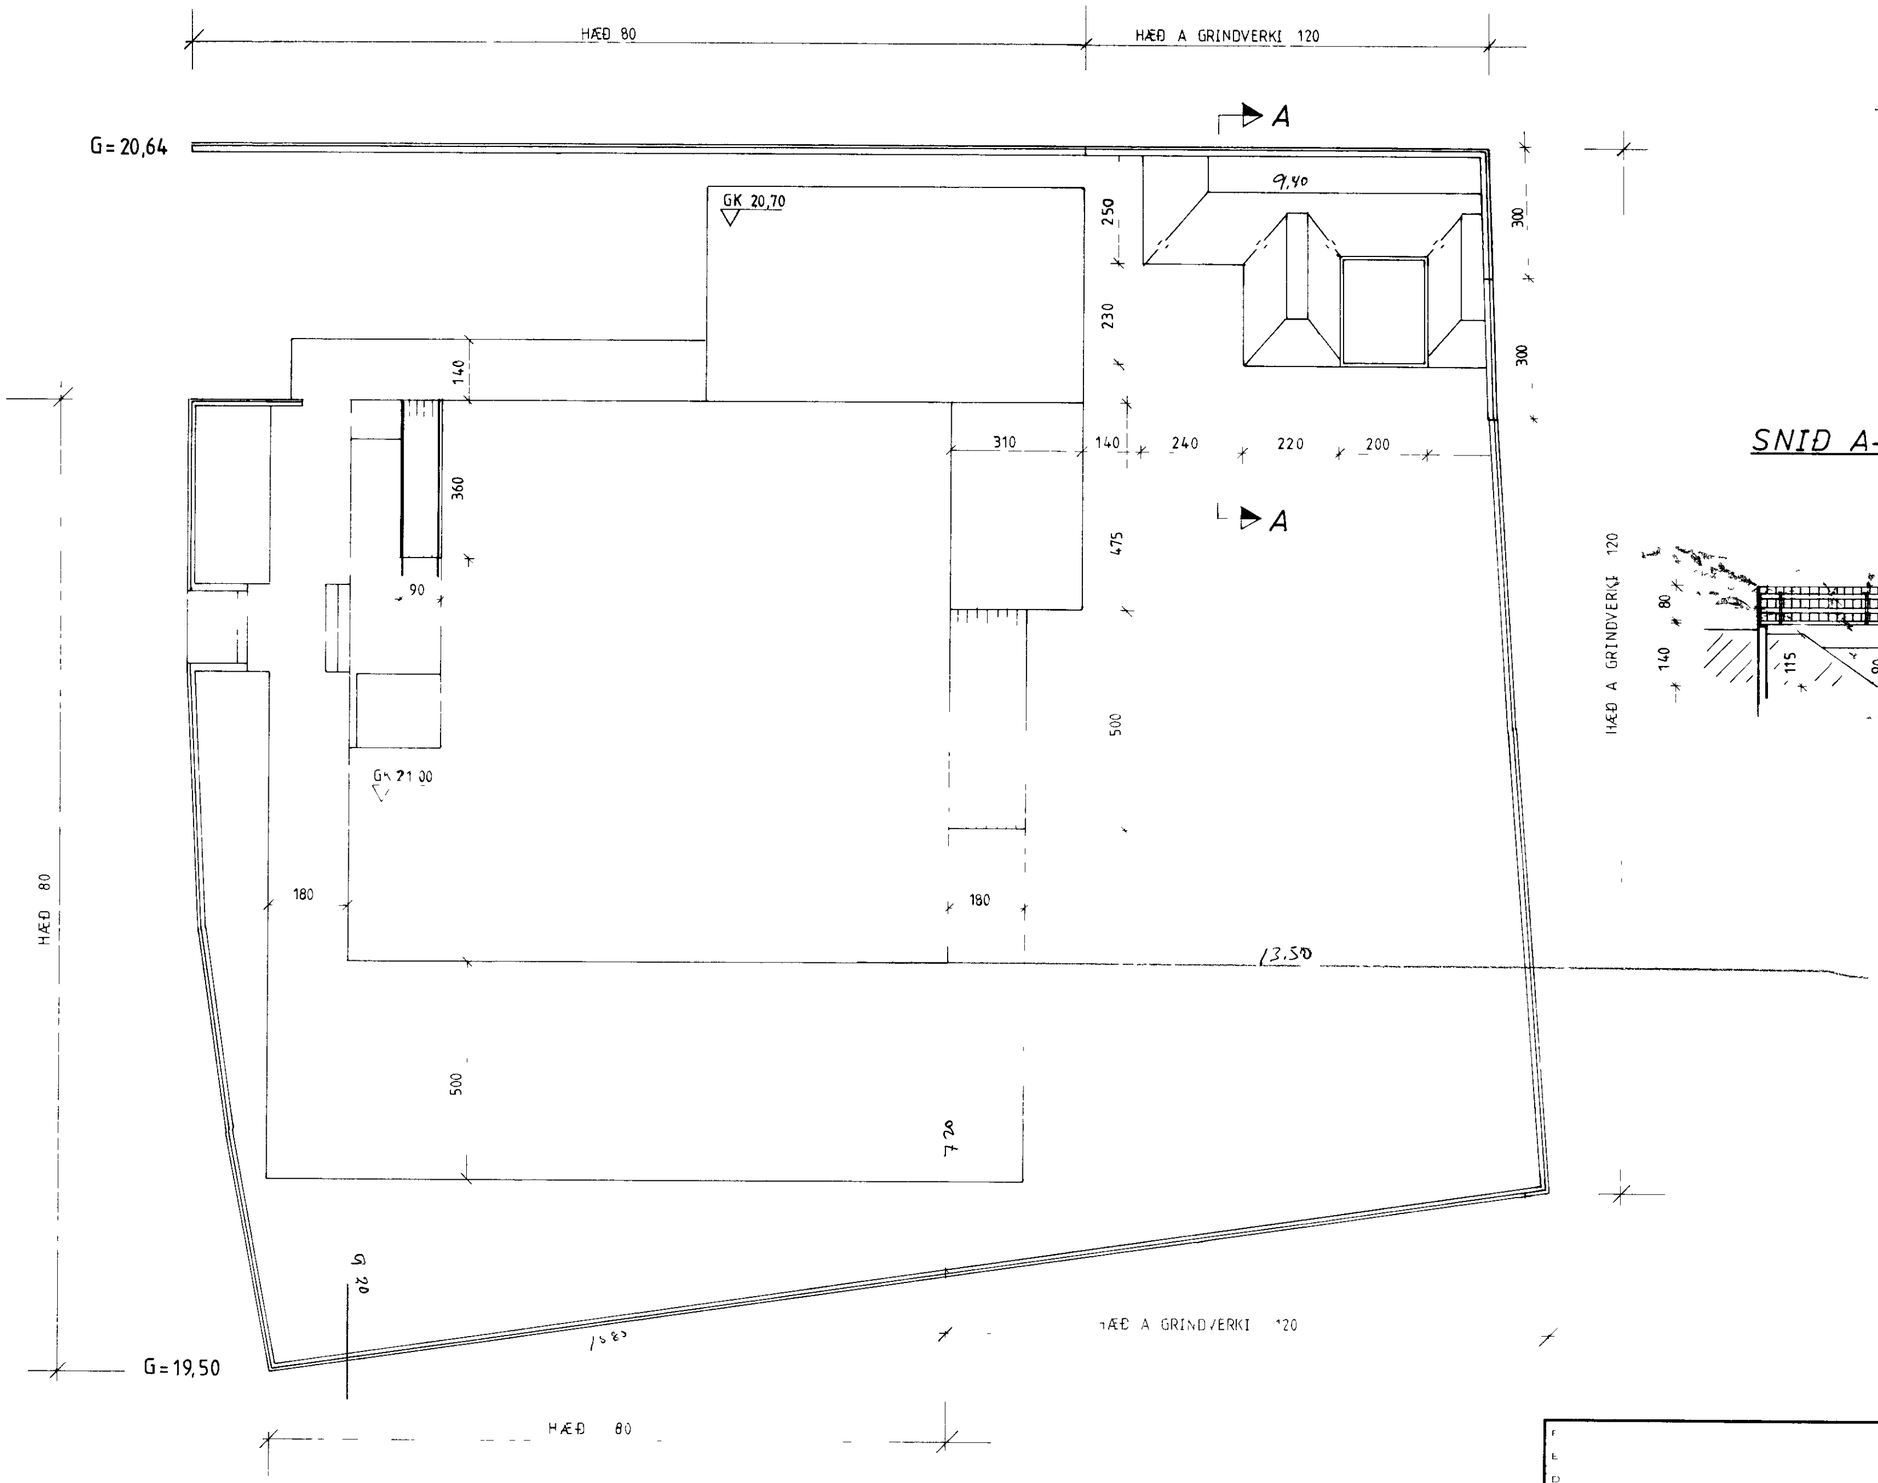

SNIÐ A-A

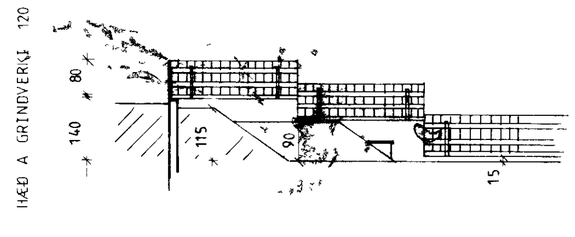

F E D C B A		VERK BÚHAMAR 17	
BR	DAGS BREYTING	TEIKN NR	AF
BÆJARTÆKNIFRÆÐINGURINN VESTMANNAEYJUM		HANNAÐ	TEIKNAÐ EA
		KVARÐI 1 100	