


1476

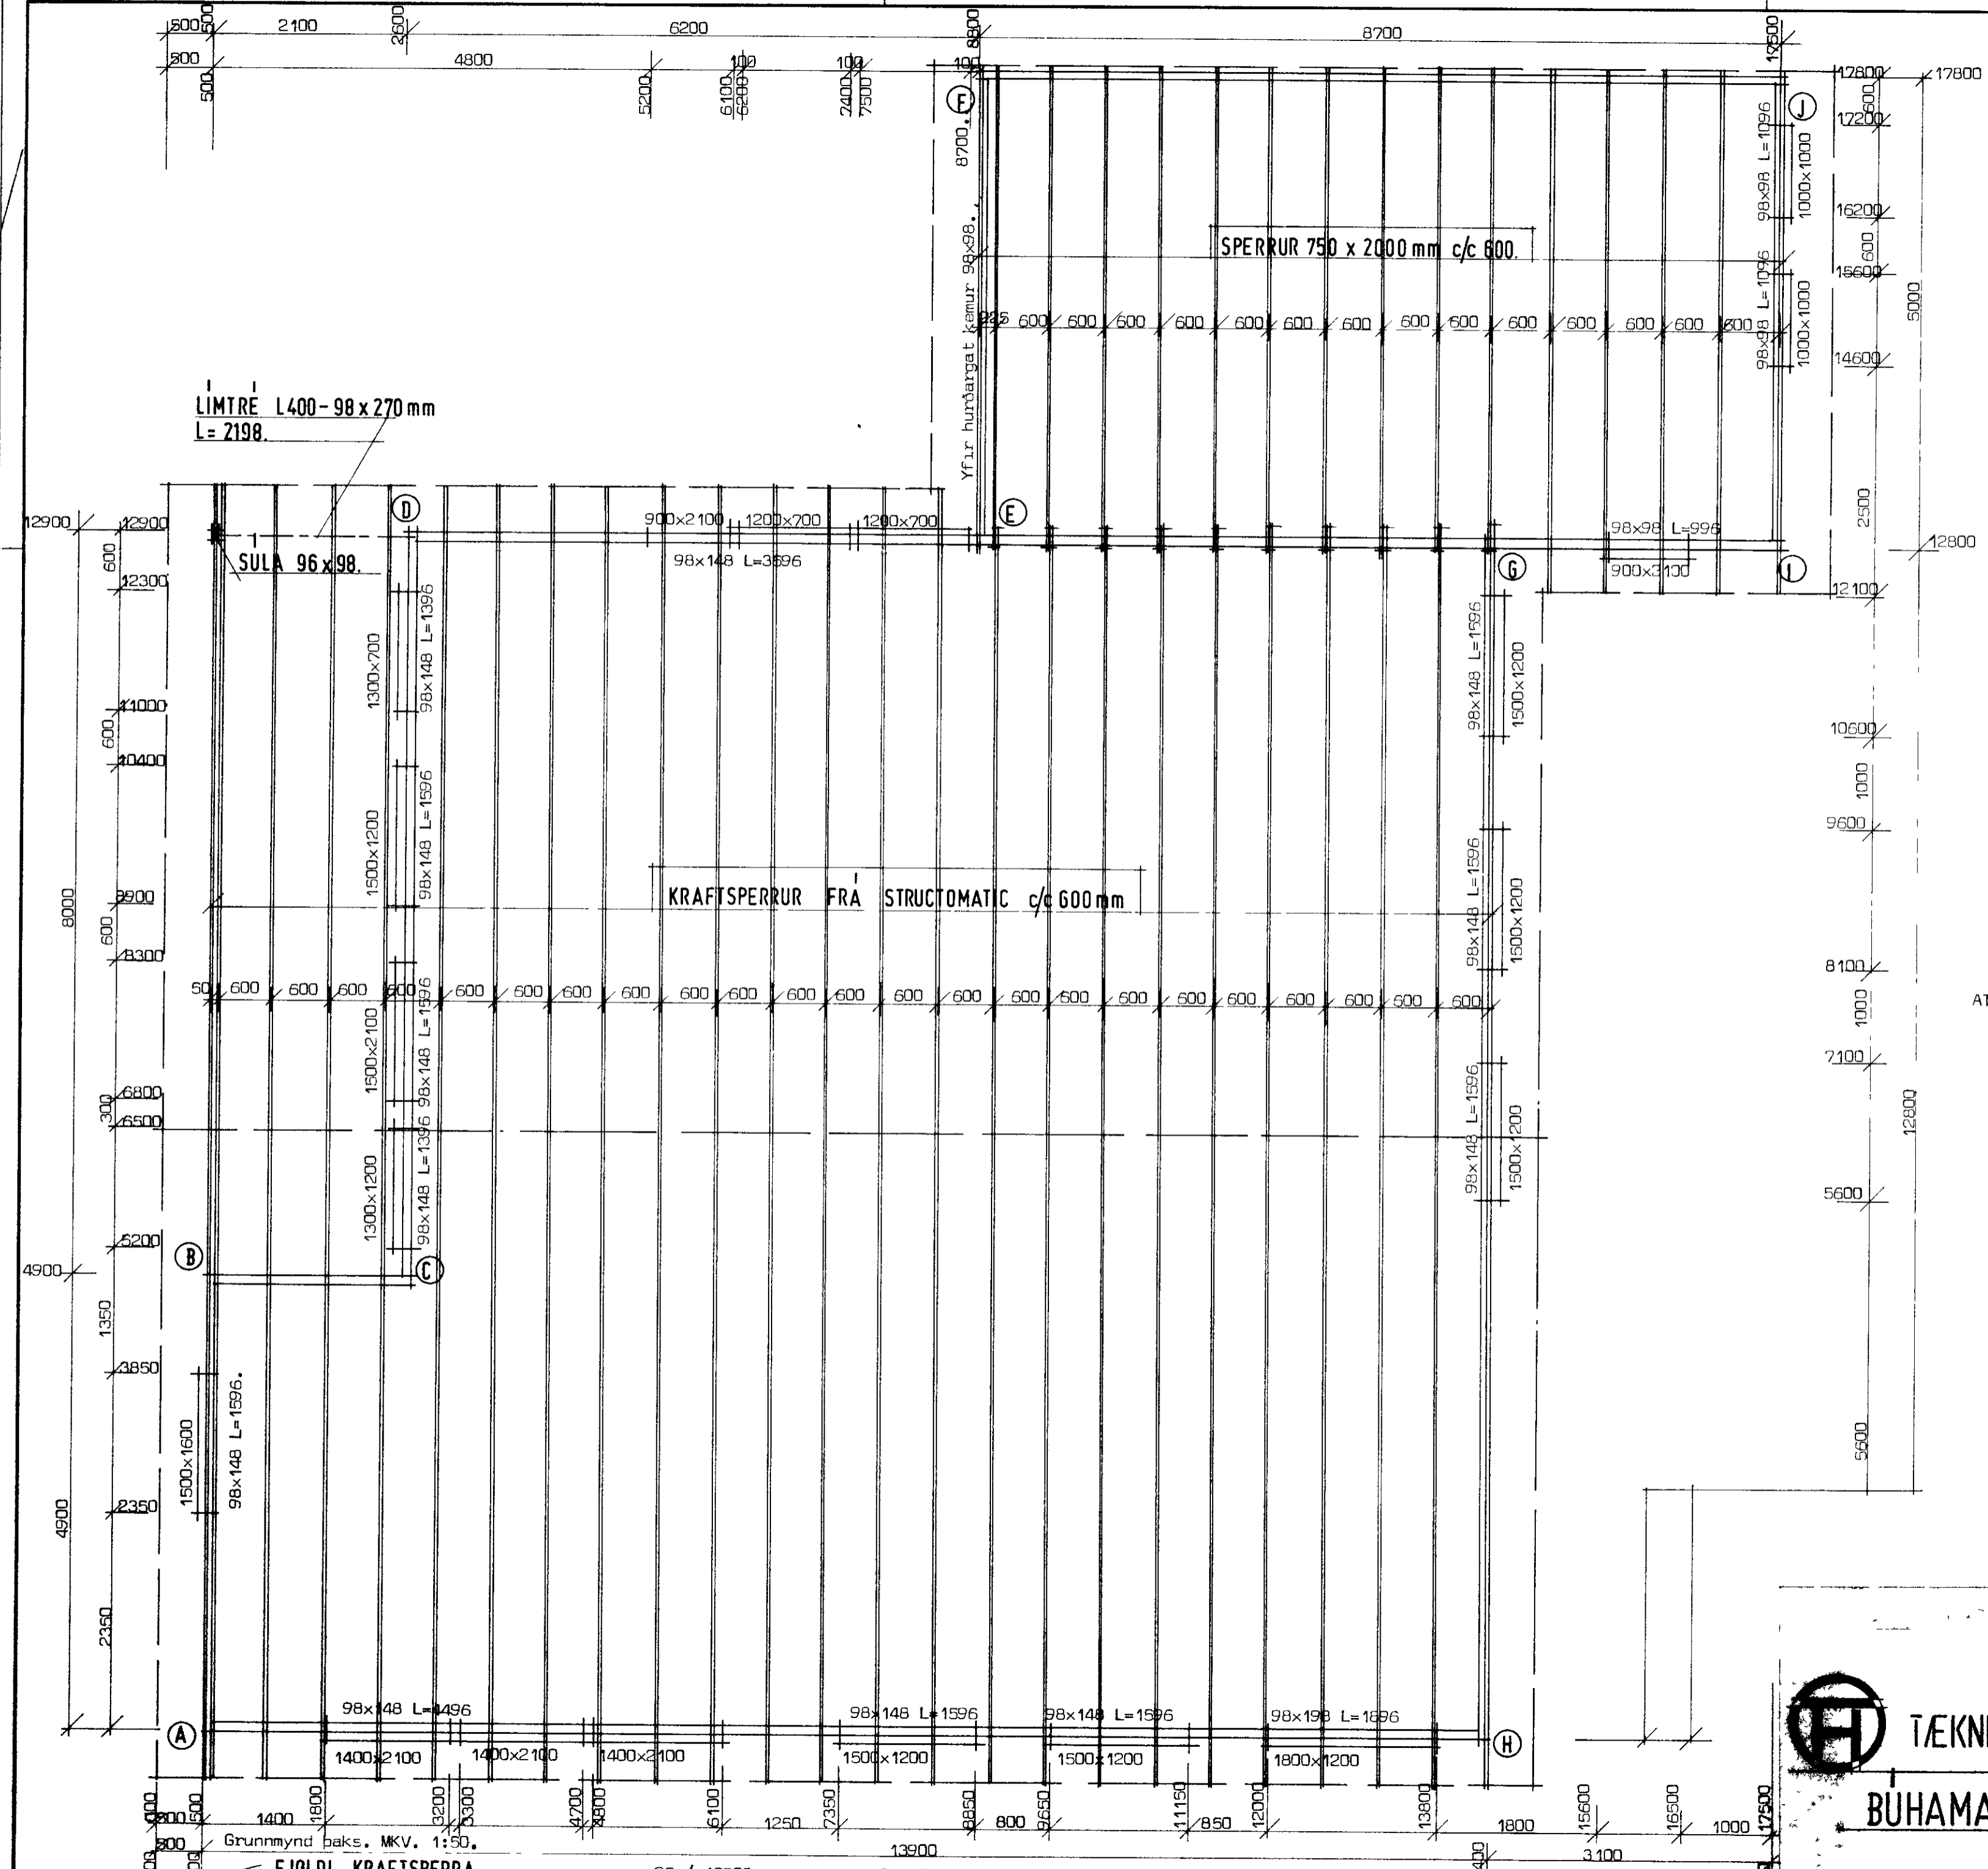

ATH.
 Grindarefni og sperruefni í húsið Búhamar 17. Vestm.eyjum eru af timburgæðaflokki T30 samkvæmt NS.3470. Sperrur eru reiknaðar og framleiddar af fyrirtökjunum STRUCTOMATIC og Brodrene HETLAND as. í Noregi. Grinda og sperruteikningin er samkvæmt upplýsingum frá fyrirtökjunum.



BR HETLAND AS



TÆKNIHÖNNUN GRÆNUHLÍÐ 3 91- 38298

BÚHAMAR 17. VESTM.EYJUM.

TEIKN NR. F.2-4295
 Dags. október 1979.
 Mál.: 1:50.
 Guðm. Hilmarsson, f.t.f. & Co.
 Guðm. Hilmarsson

FJÓLDI KRAFTSPERRA

25 / 12900 10 - 00

FRÁKVIÐIR