
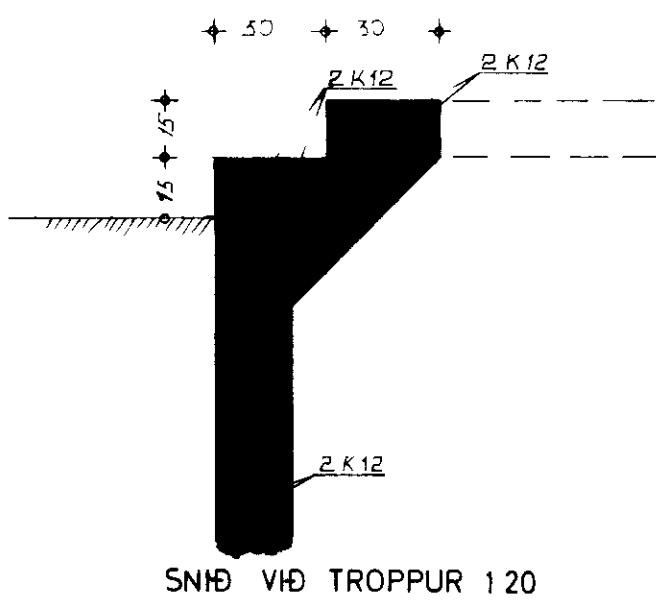
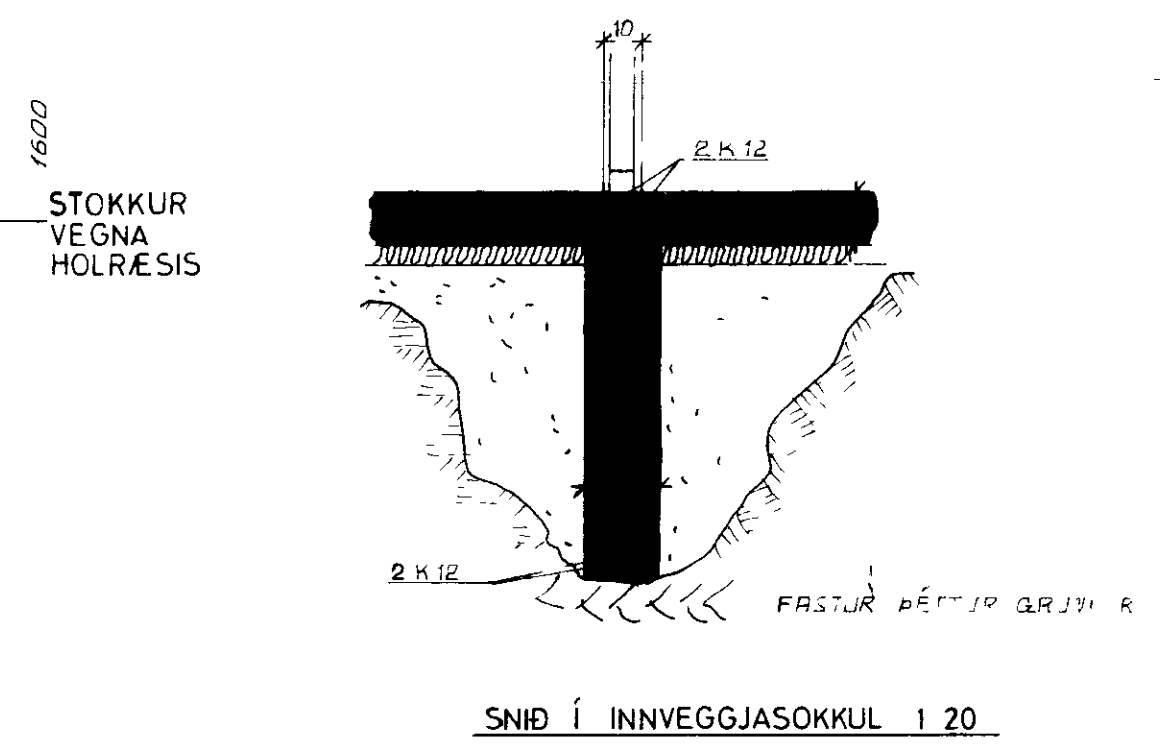
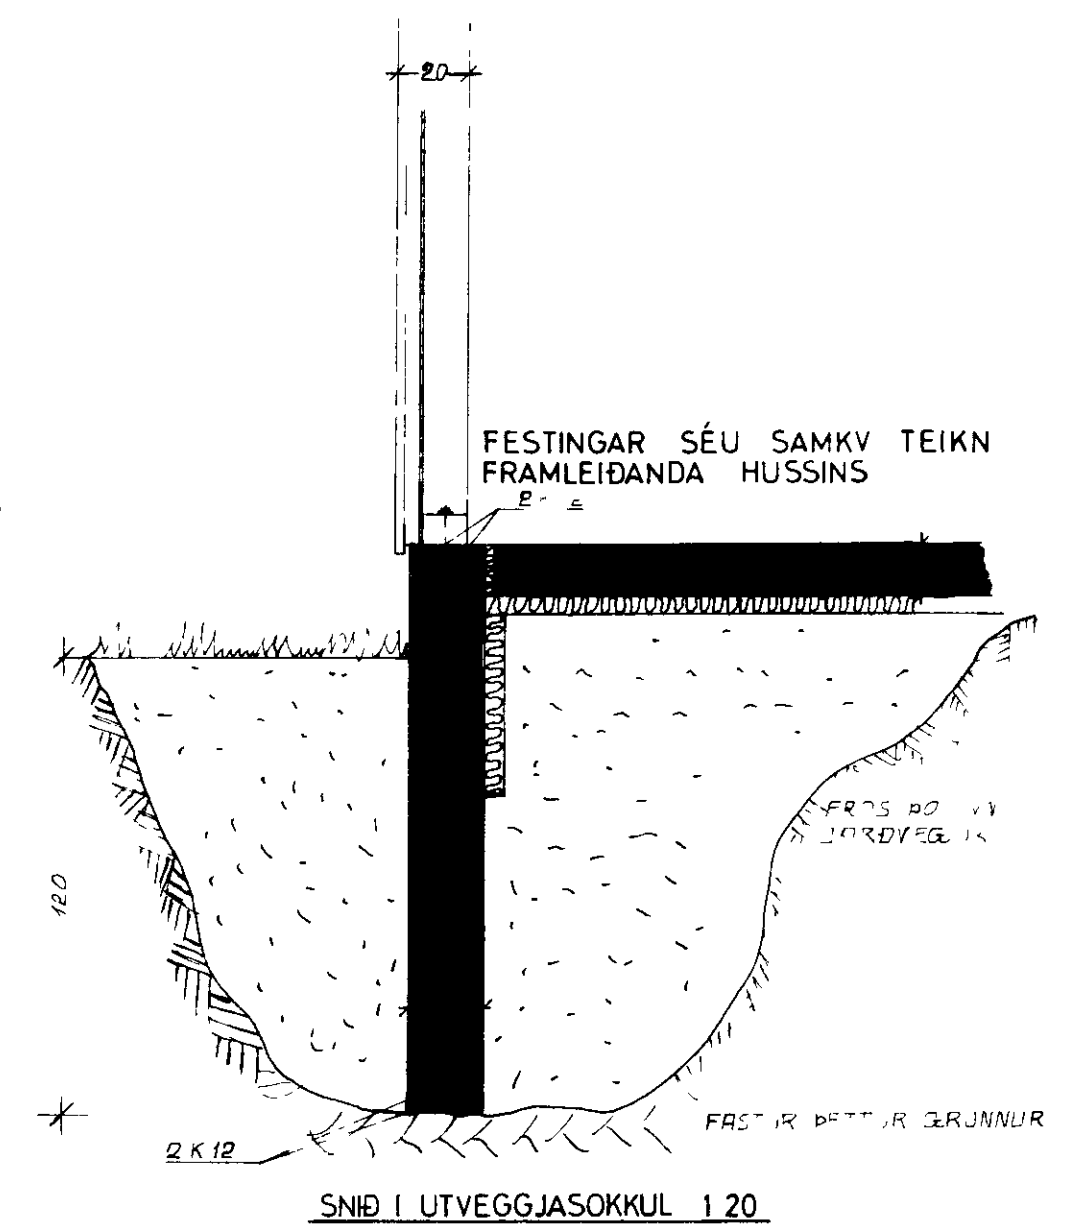


1482

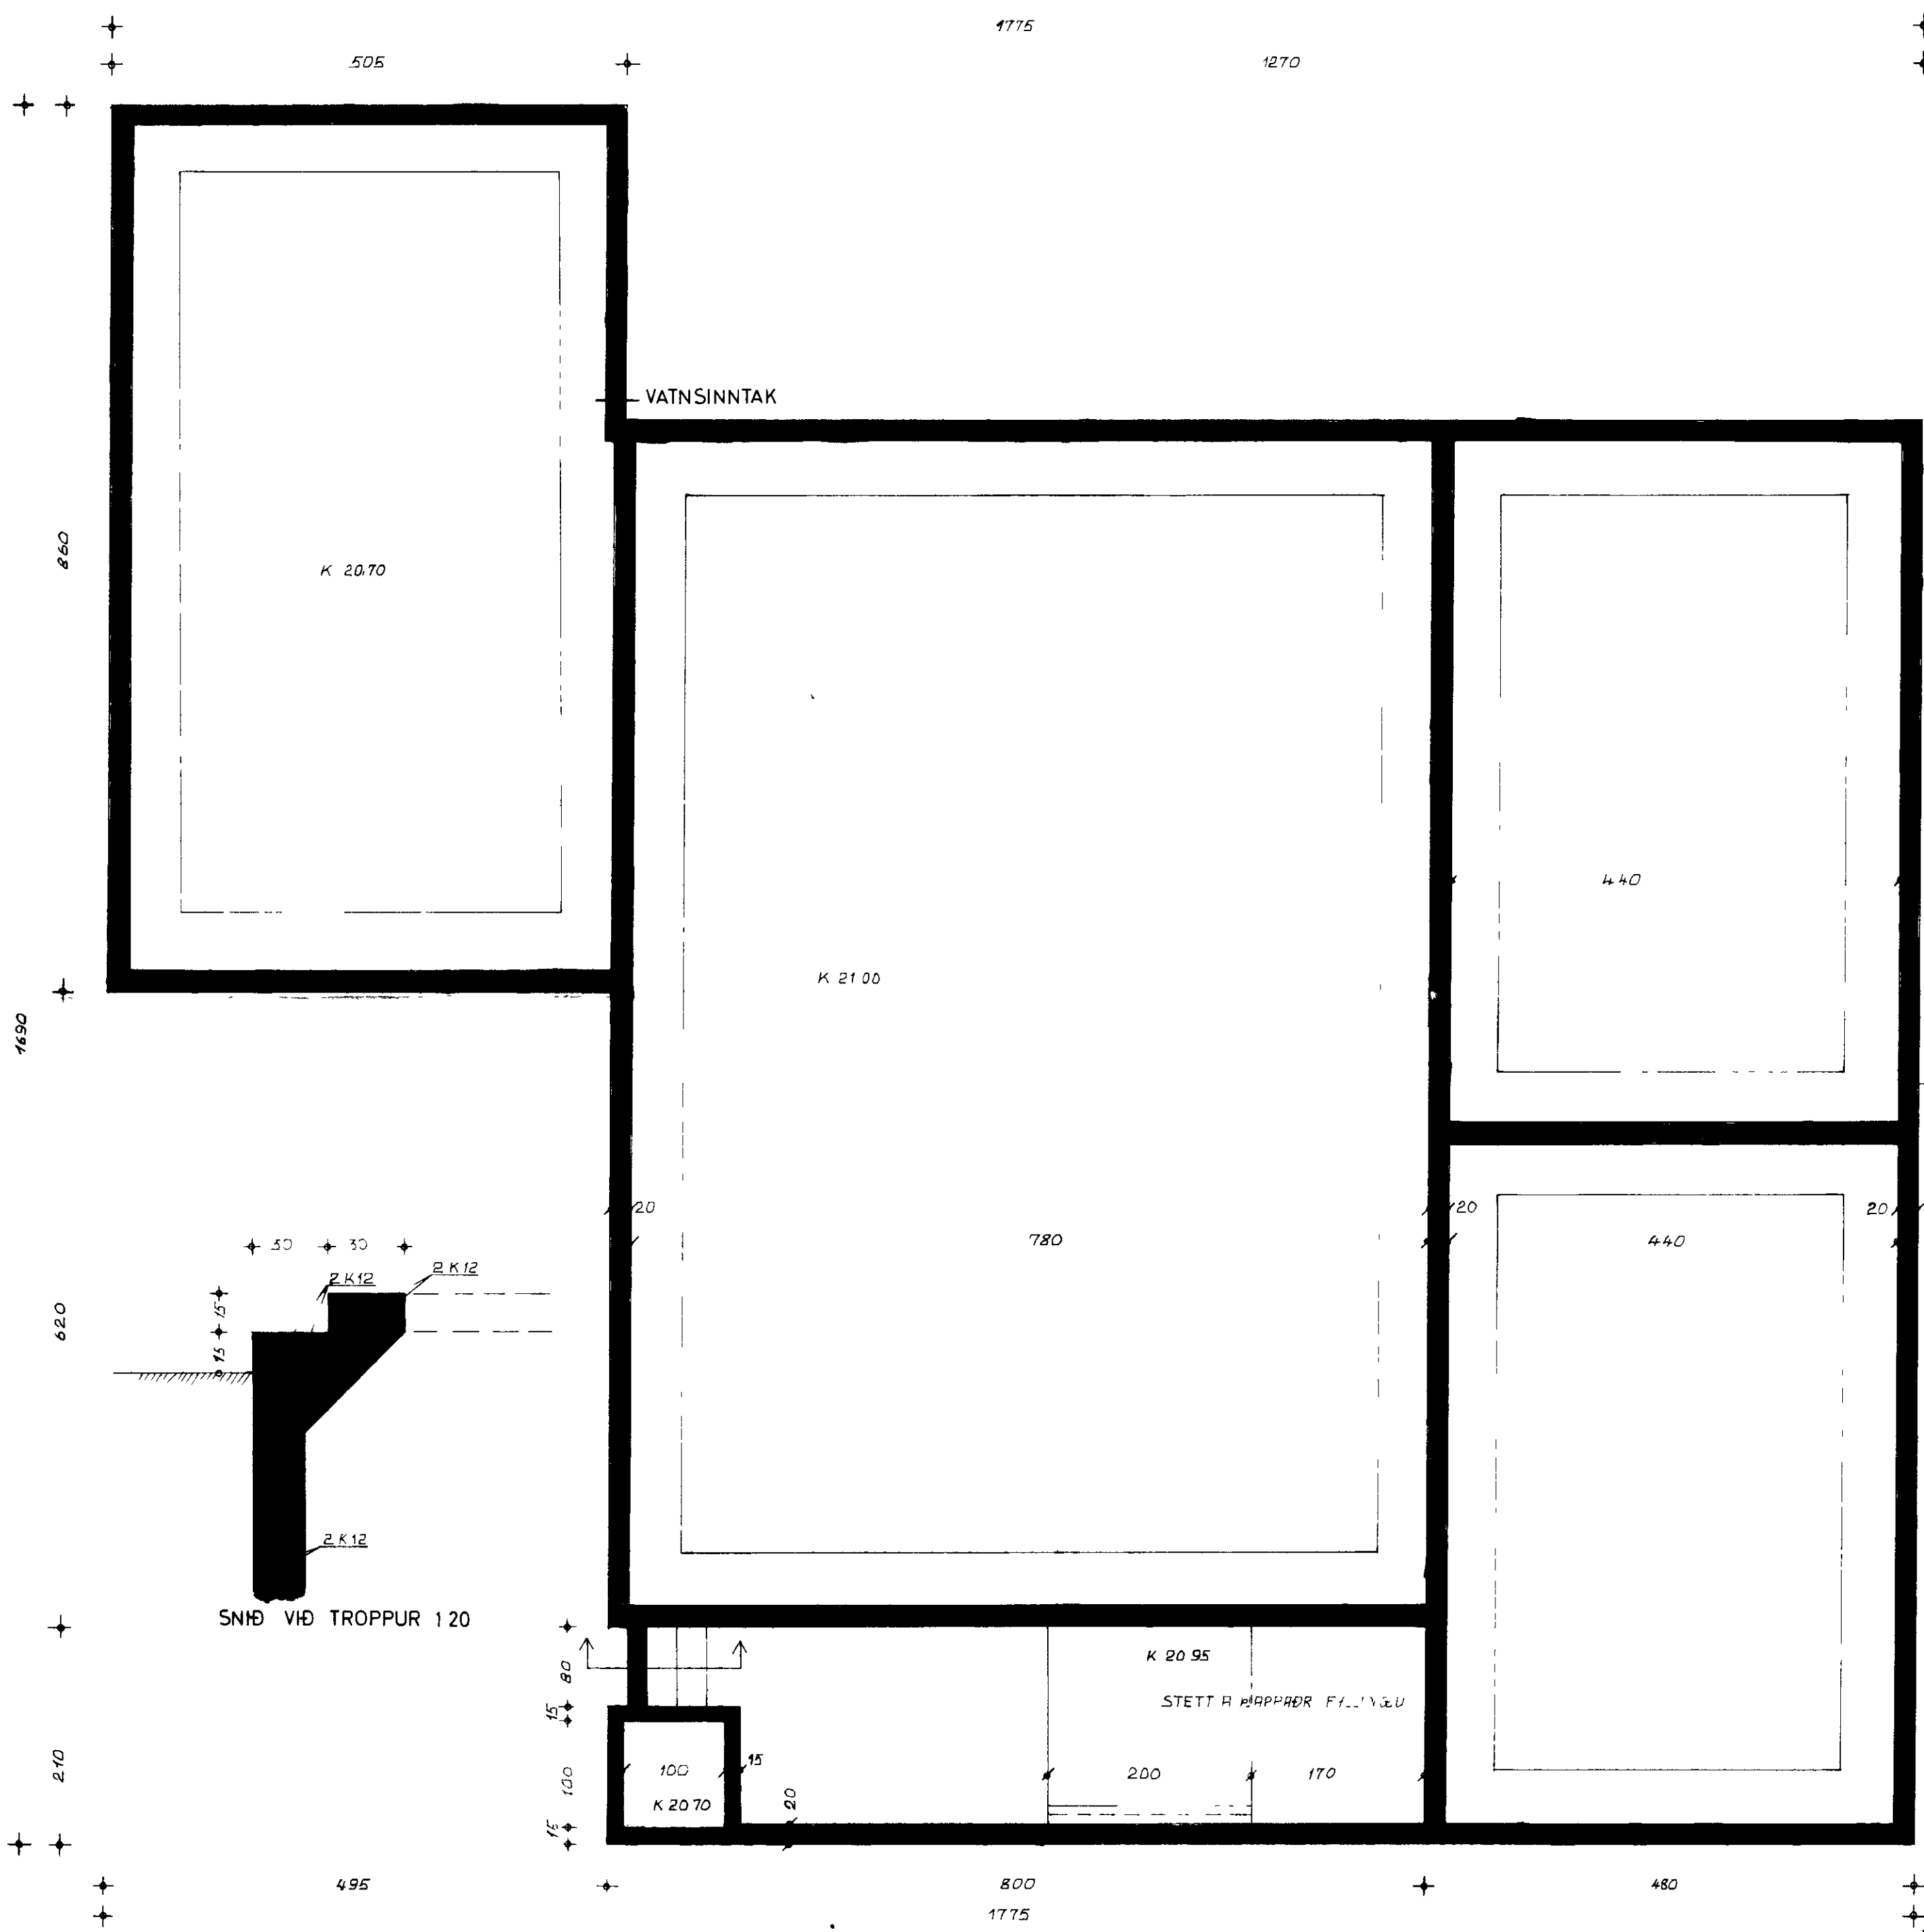

MÍÐAÐ ER VIÐ AÐ GÓLF SÉ STEYPT EFTIR AÐ HÚS HEFUR VERIÐ GERT FOKHELT OG ÞÚSSAST ÞA UM LEIÐ GOLFPLATA ER 13-15 CM 'A ÞYKKT OG JARNBENDIST Í MÍÐRI PLOTU MEÐ JARNMOTTUM K-131

VERKAFNI	BÚHAMAR 17	VESTMEYJUM
VERKHLUTI	UNDIRSTOÐUR	
MÆLIKVARDI	1.50	
DAGSETNING	9 JAN '79	
REIKNAD AF		
		BREYTT
		TEIKNING NR 79-01-02
		TEIKNAD AF VH