
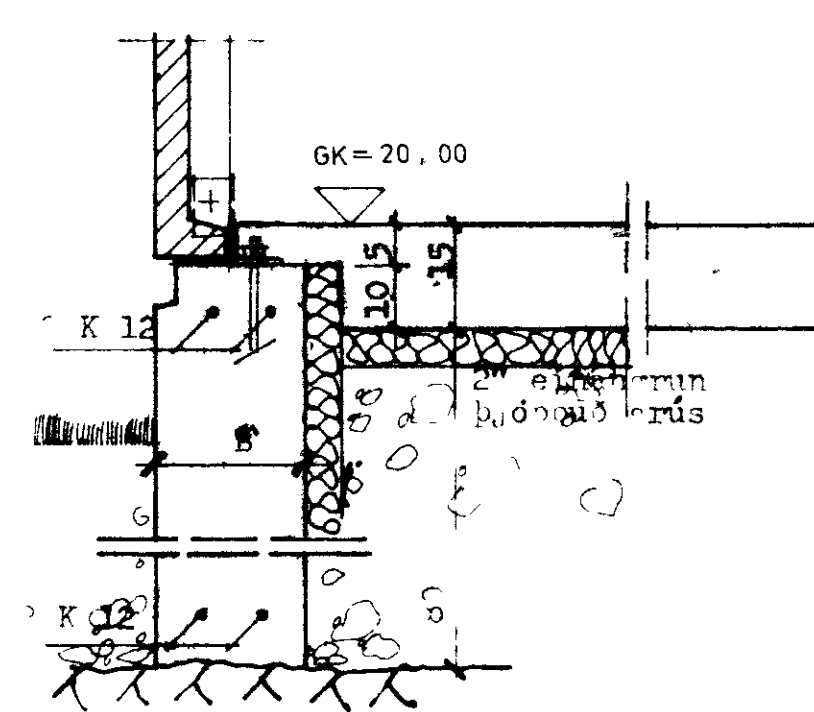


SAMPYKKT I BYGGINGANÉFND
 28-8-79
 BYGGINGAFULLTRUINN I VESTMANNAEYJUM
 Jóni Magnússon

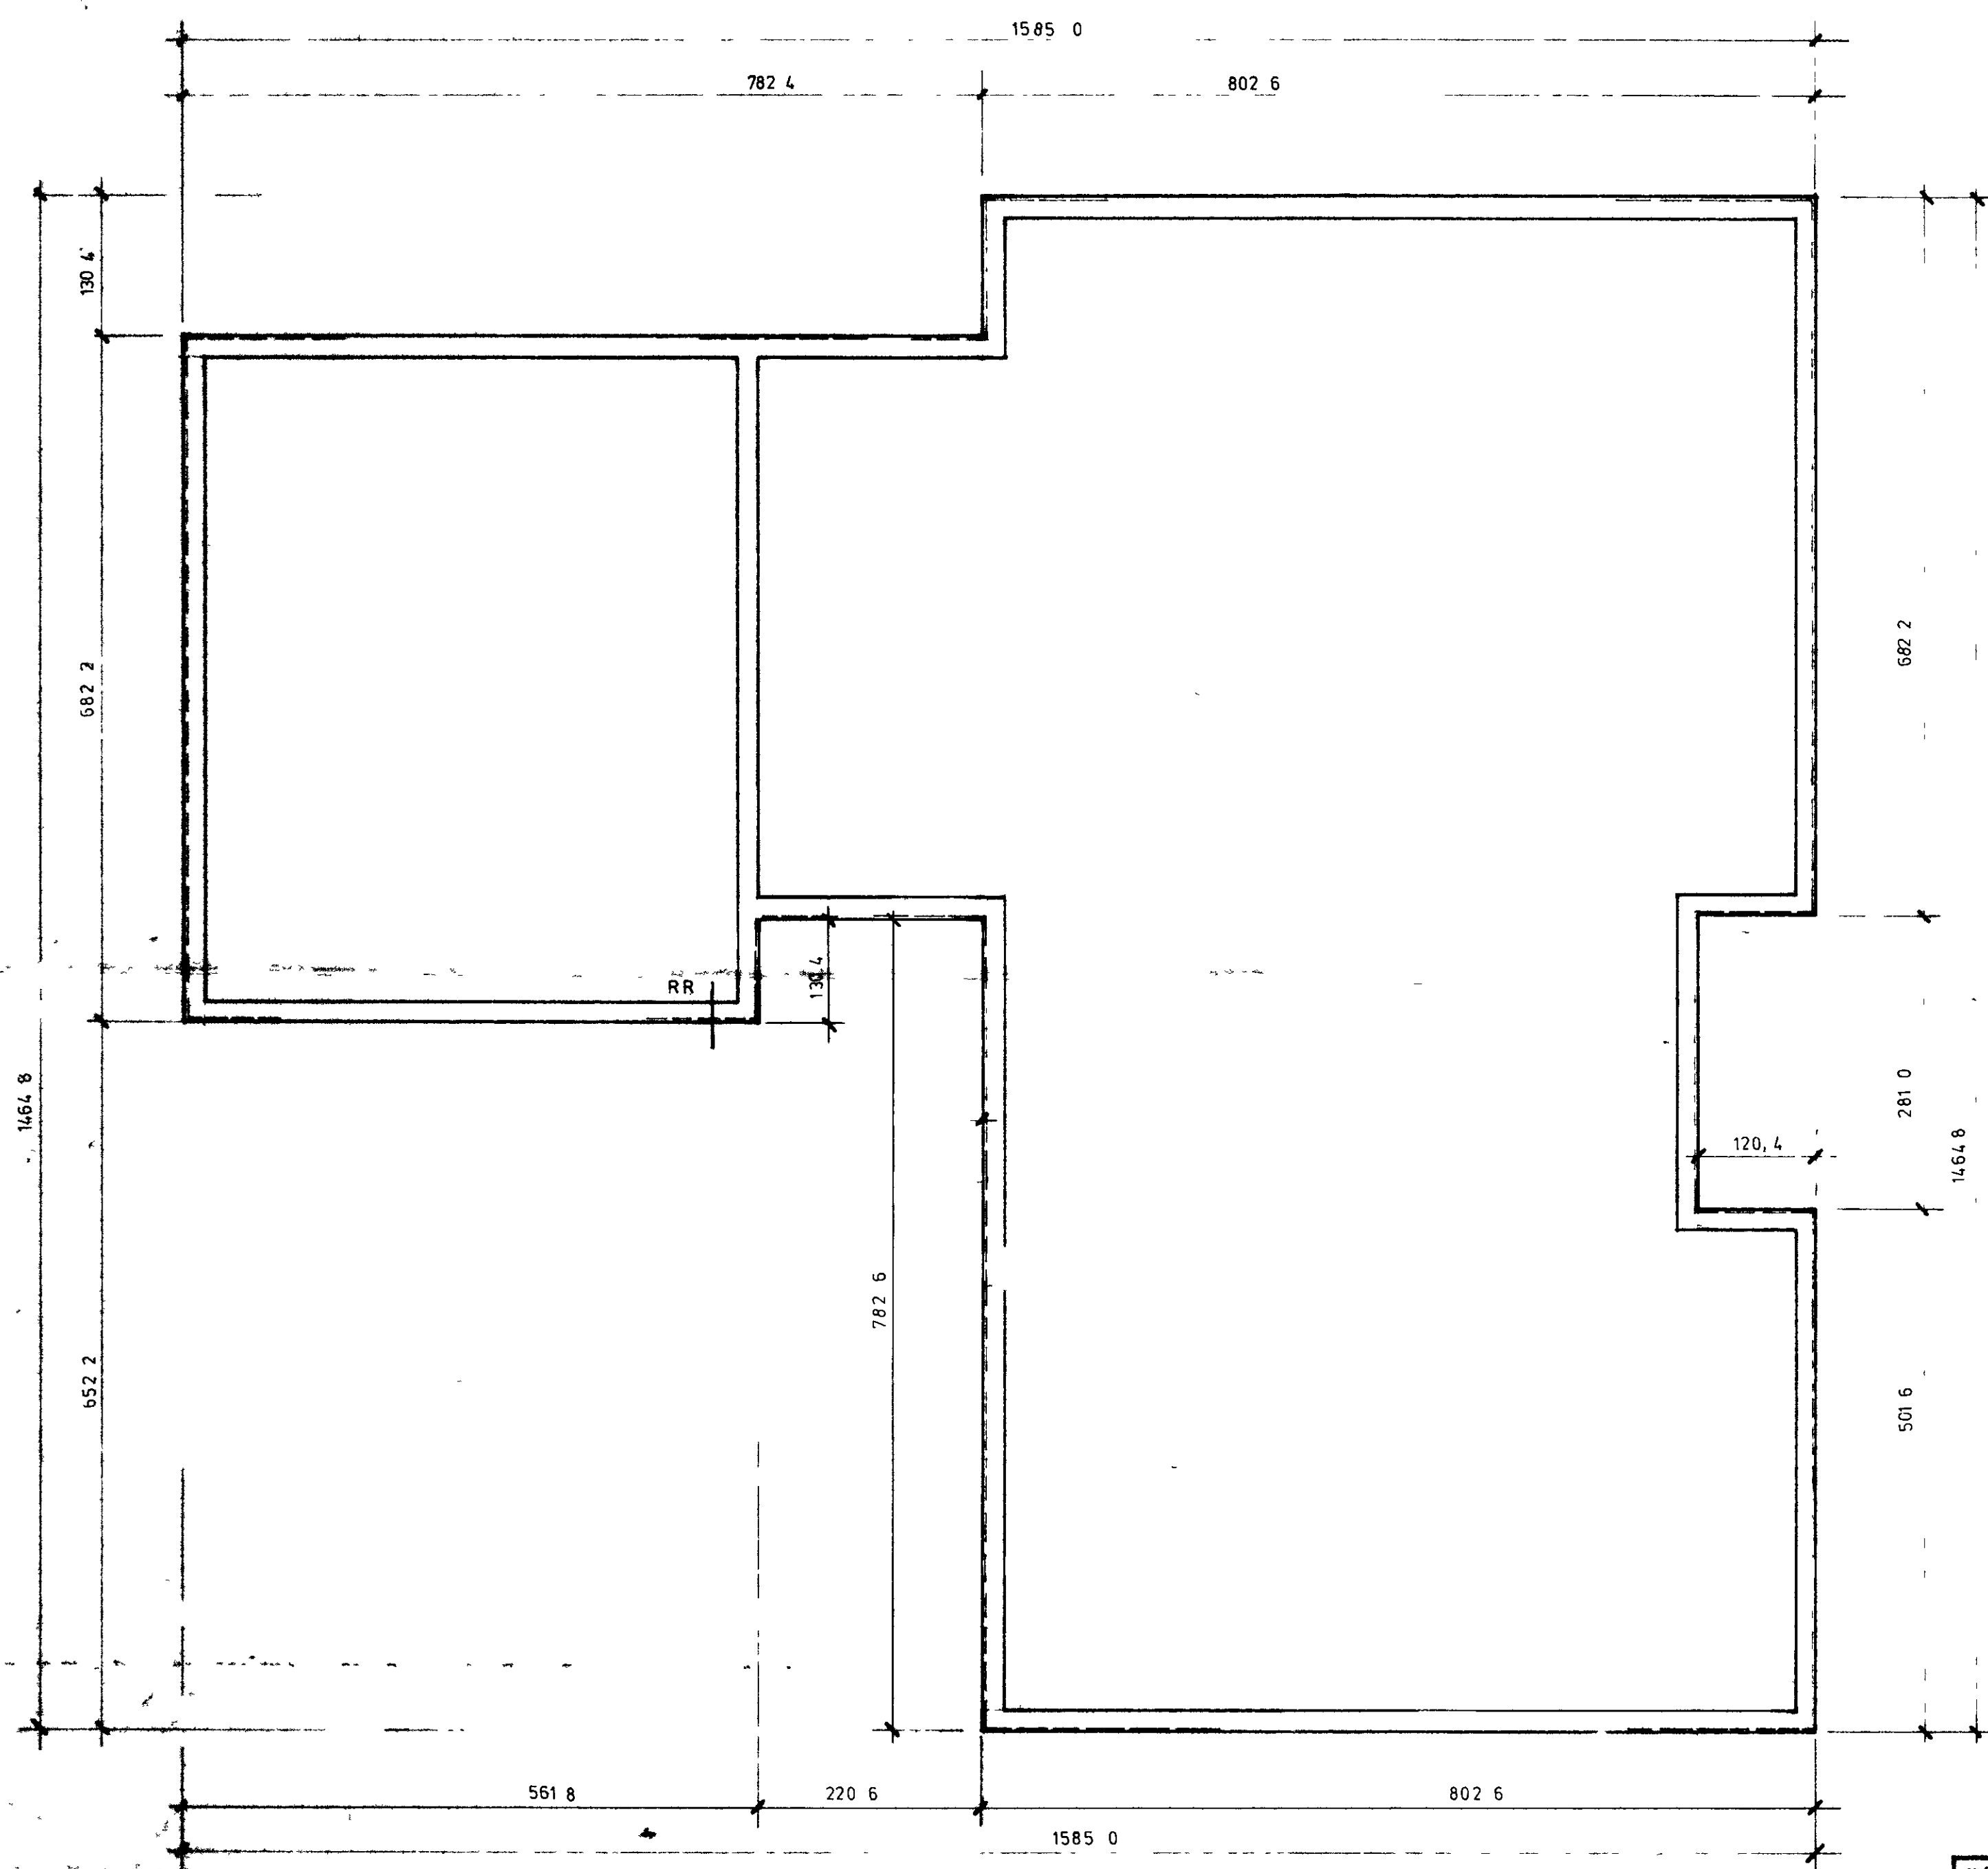

SNID I SÖKKLA: 1:10.

BRETTGJAFIA:
 1. Flór og gólfplötur í höfllu, R = 20 cm.
 2. Flór og gólfplötur í gáttum og niðri malarum, R = 25 cm.
 ATRG: Flór og gólfplötur, og gólfplötur fylgiblað.
 Gólfplötur og gólfplötur, og gólfplötur, og gólfplötur,
 t. 1. og 10.

RVK í SEPT 79	HÚSASMÍÐJAN H. SOÐAVOGI 3-B, RVK. Sími 86322 F. FRIÐVAMMI KÓPAV. Sími 43821	GERD NR. 3
REKNI TEKNI YFIR.	BÚHAMAR 19, VESTMANNAEYJUM	VERK NR. 506
MÆLV 50. 10	SÖKKLAR - SNID.	TEKNI NR. 1