


BÚHAMAR 21 VESTMANNAEYJUM

Afstöðu mynd af verönd og suðlum

B Ú H A M A R

G=18,71

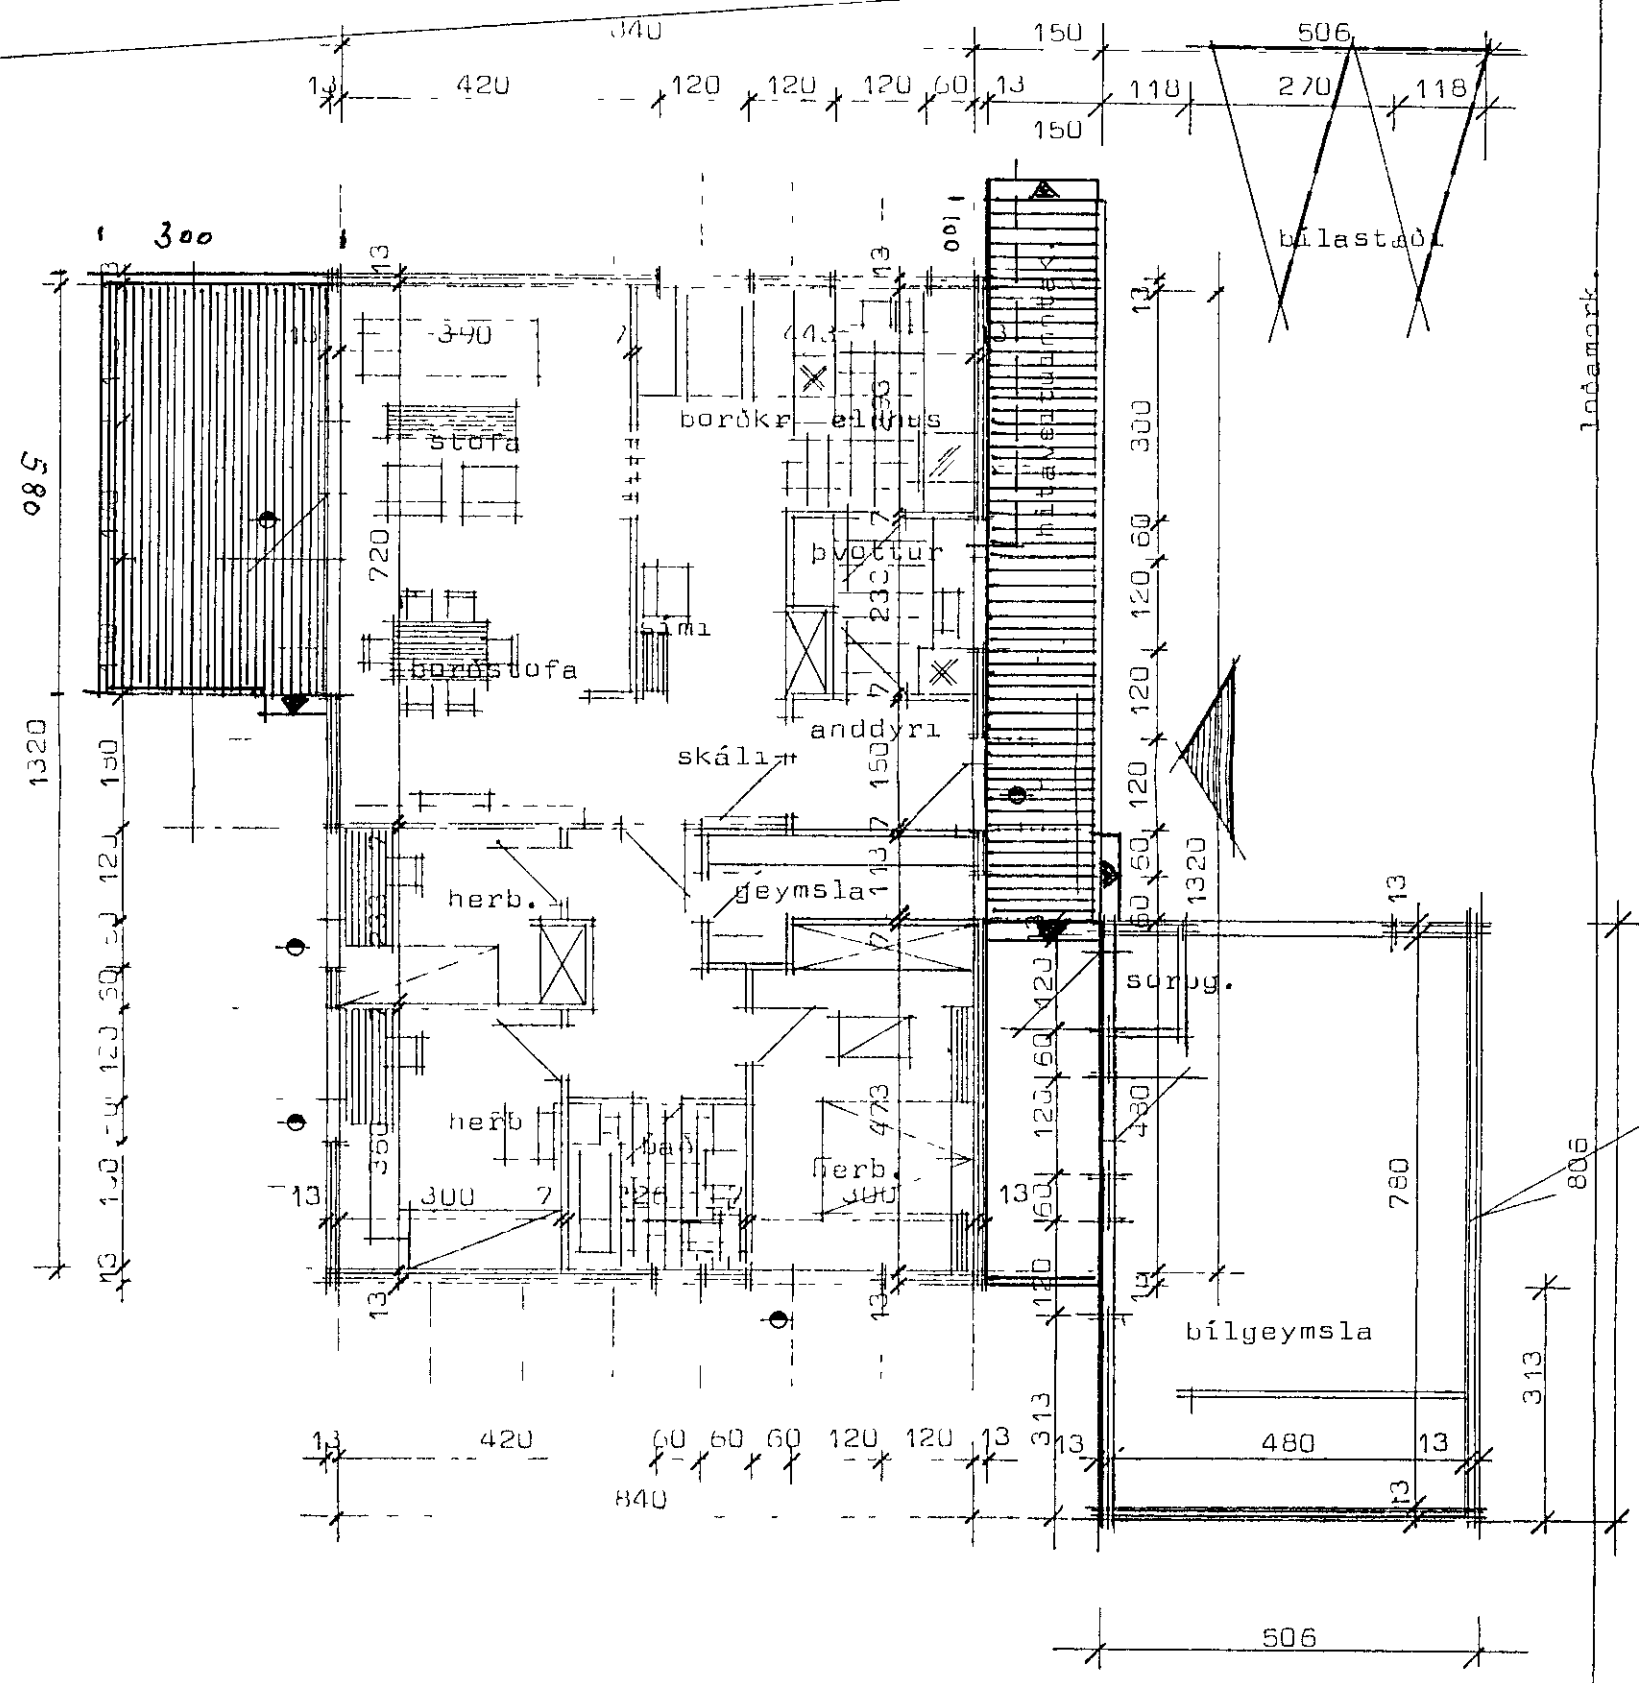

B60 samkv. reglugerð um brunamal

Indamark