



**BÚHAMAR 23 VESTMANNNAEYJUM**

SAMÞYKKT | BYGGINGANEFND  
 27-11-79  
 BYGGINGAFL. TR. 11 V. VESTMANNNAEYJUM  
*Vincor Þorgeirsson*

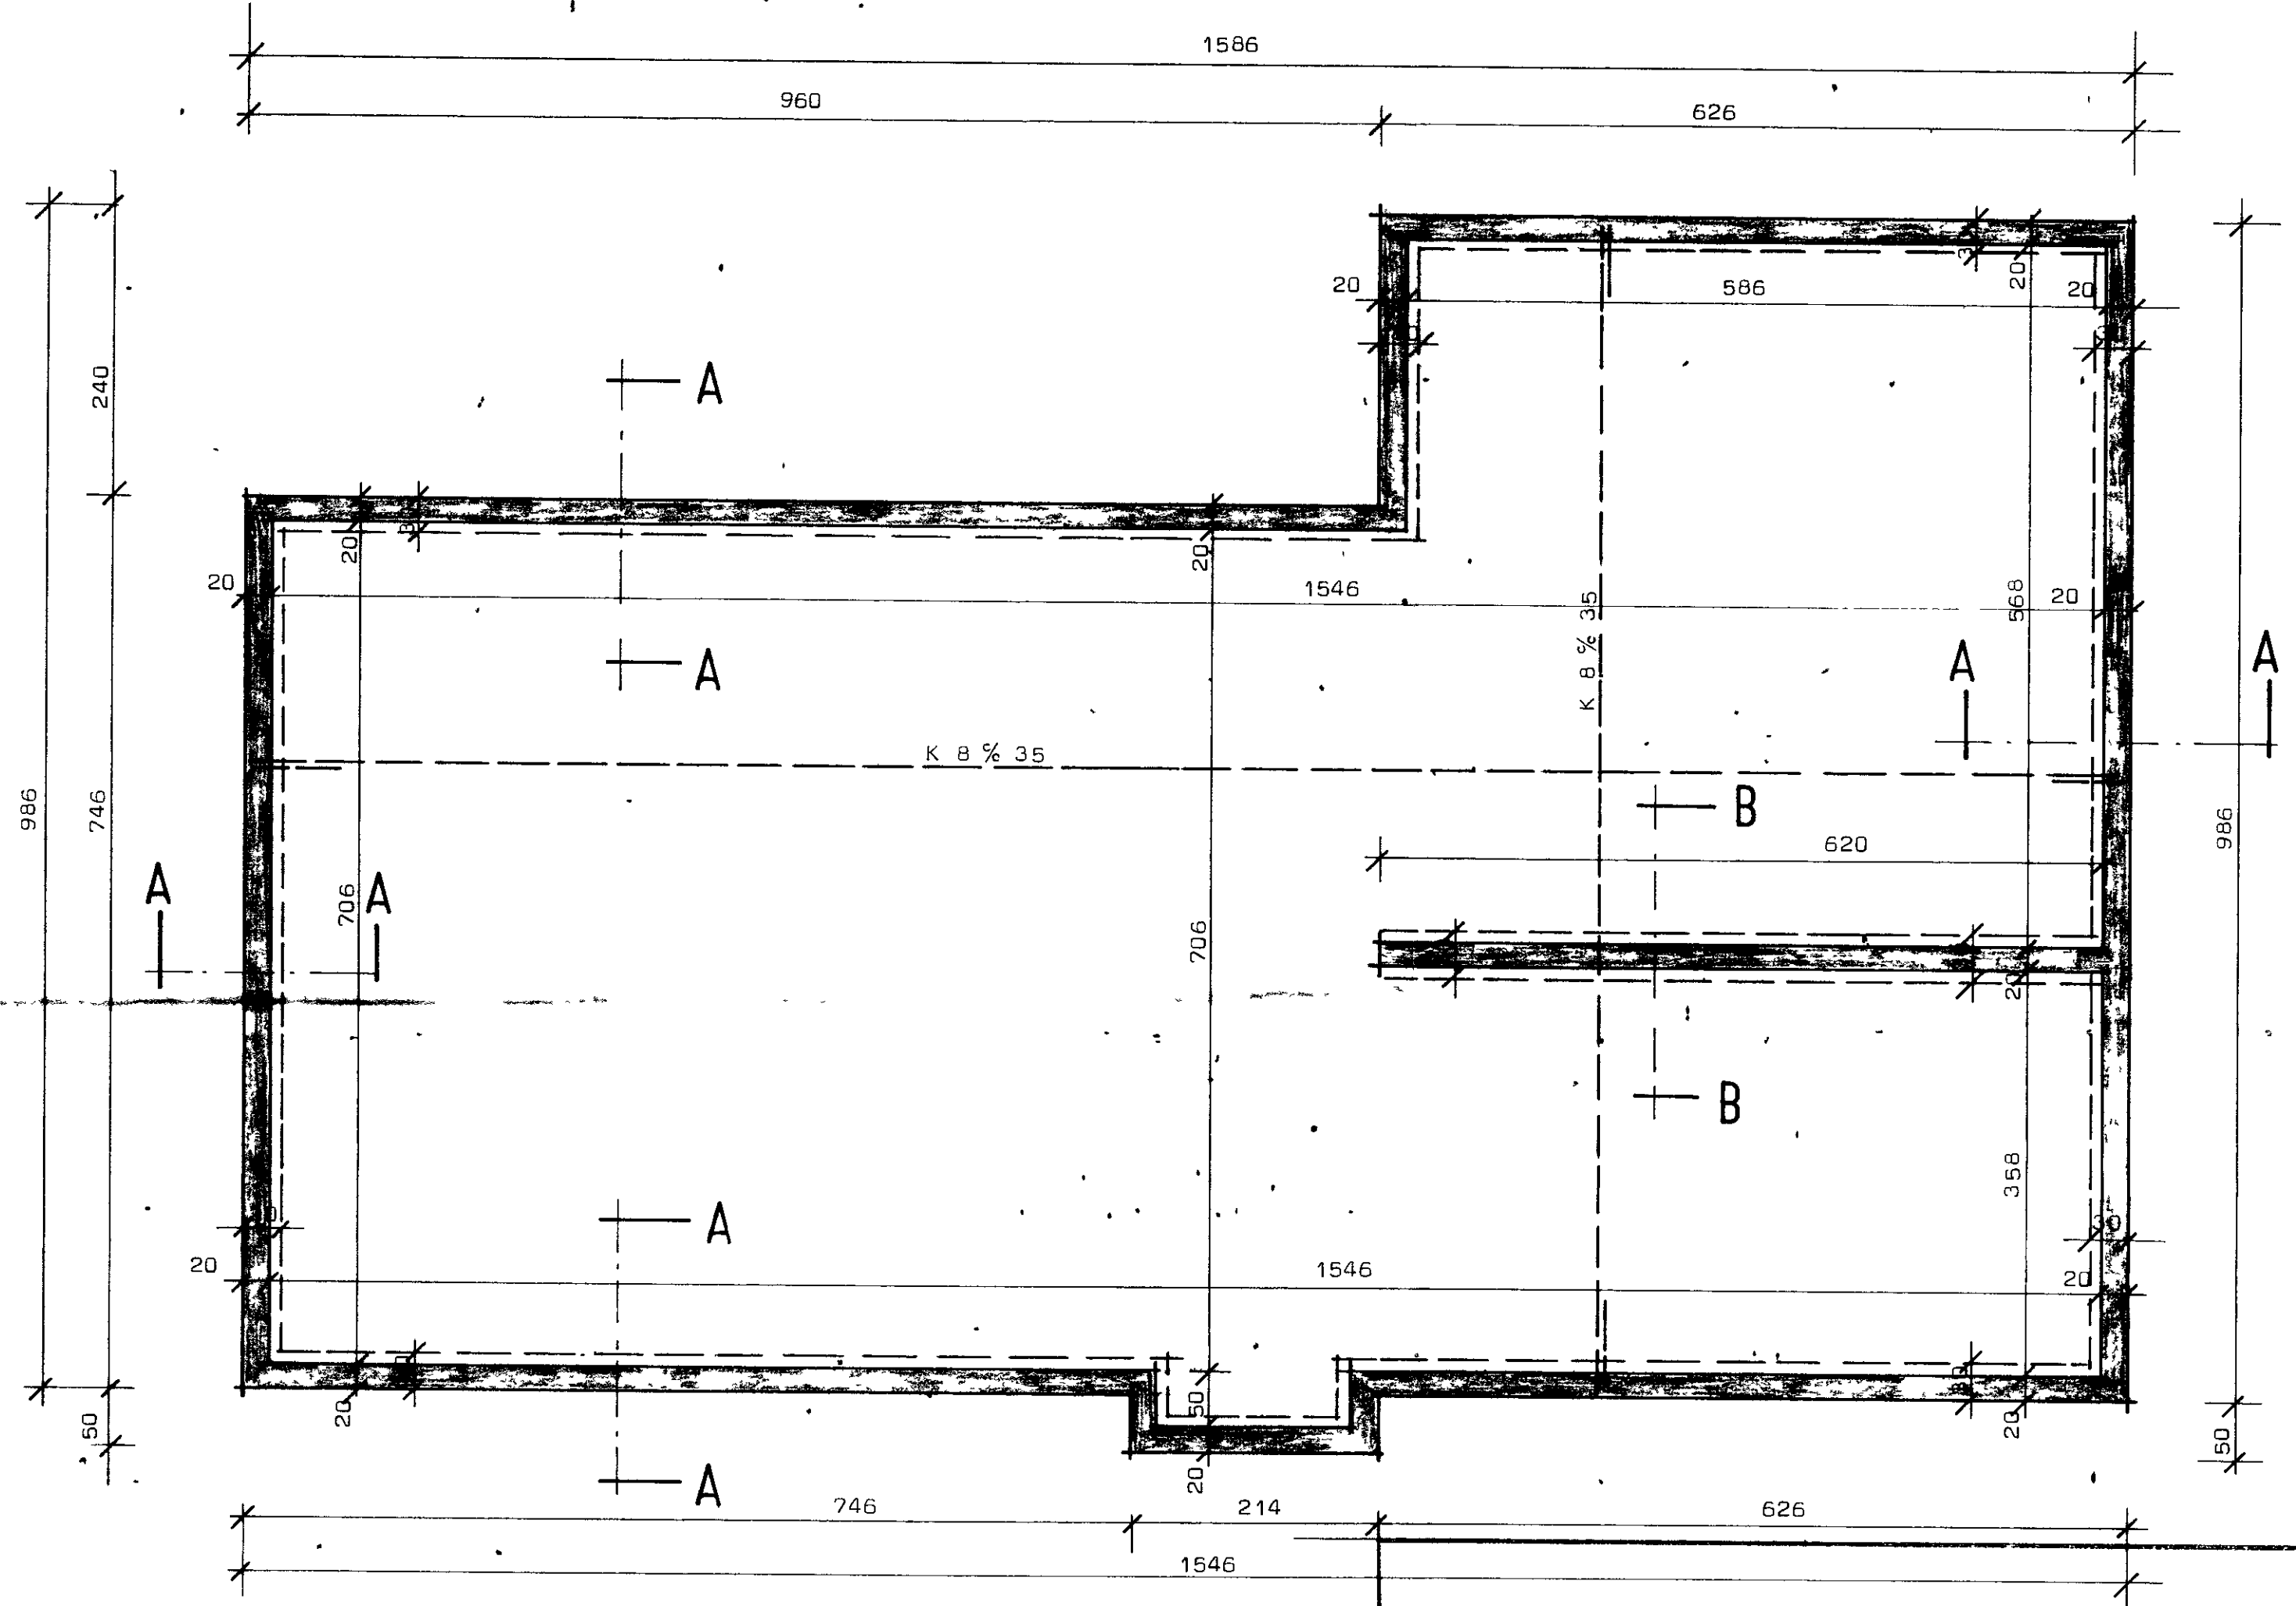

Undirstöður bílgeymslu sjá sérteikn.

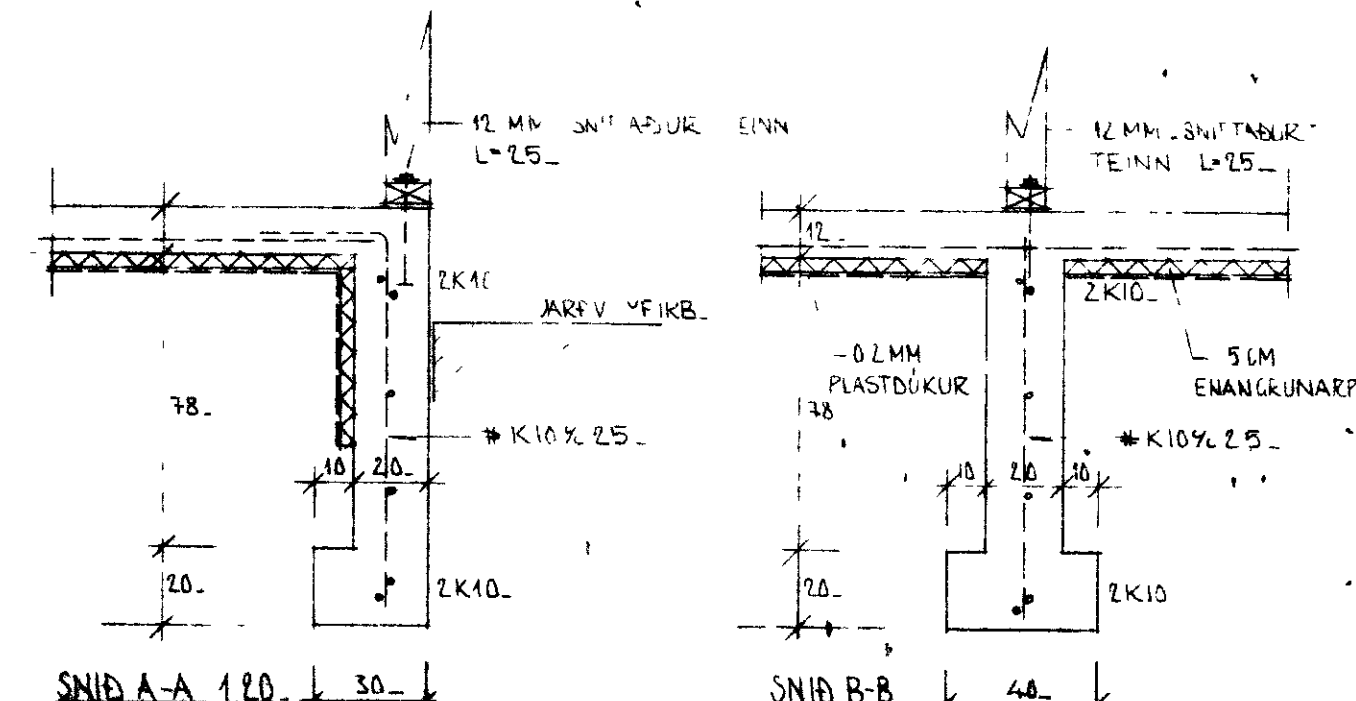

SKYRINGAR  
 BEND STÁL AUKAENNT MEB K ER KAMBSTAL K340  
 STEYPA SE SIÐ SKV. IST 0.  
 UNDIRSTÖÐUR ERU BYGGÐAR Á ÞJAPPABRI BRUNAFYLLINGU.

**STADALHÚS** TIG.  
 TEIKNISTOFA SÍÐUMÚLA 31 SÍMI 83141

VERKEFNI	DAGS.	1979	VERK NR
Undirstöður	MKV.	1:50 1.20	ST 150
Búhamar 23, Vestmannaeyjum.	BR.		
	BLAD NR		

*Sigurður Þ. Kristjánsson*