


1550

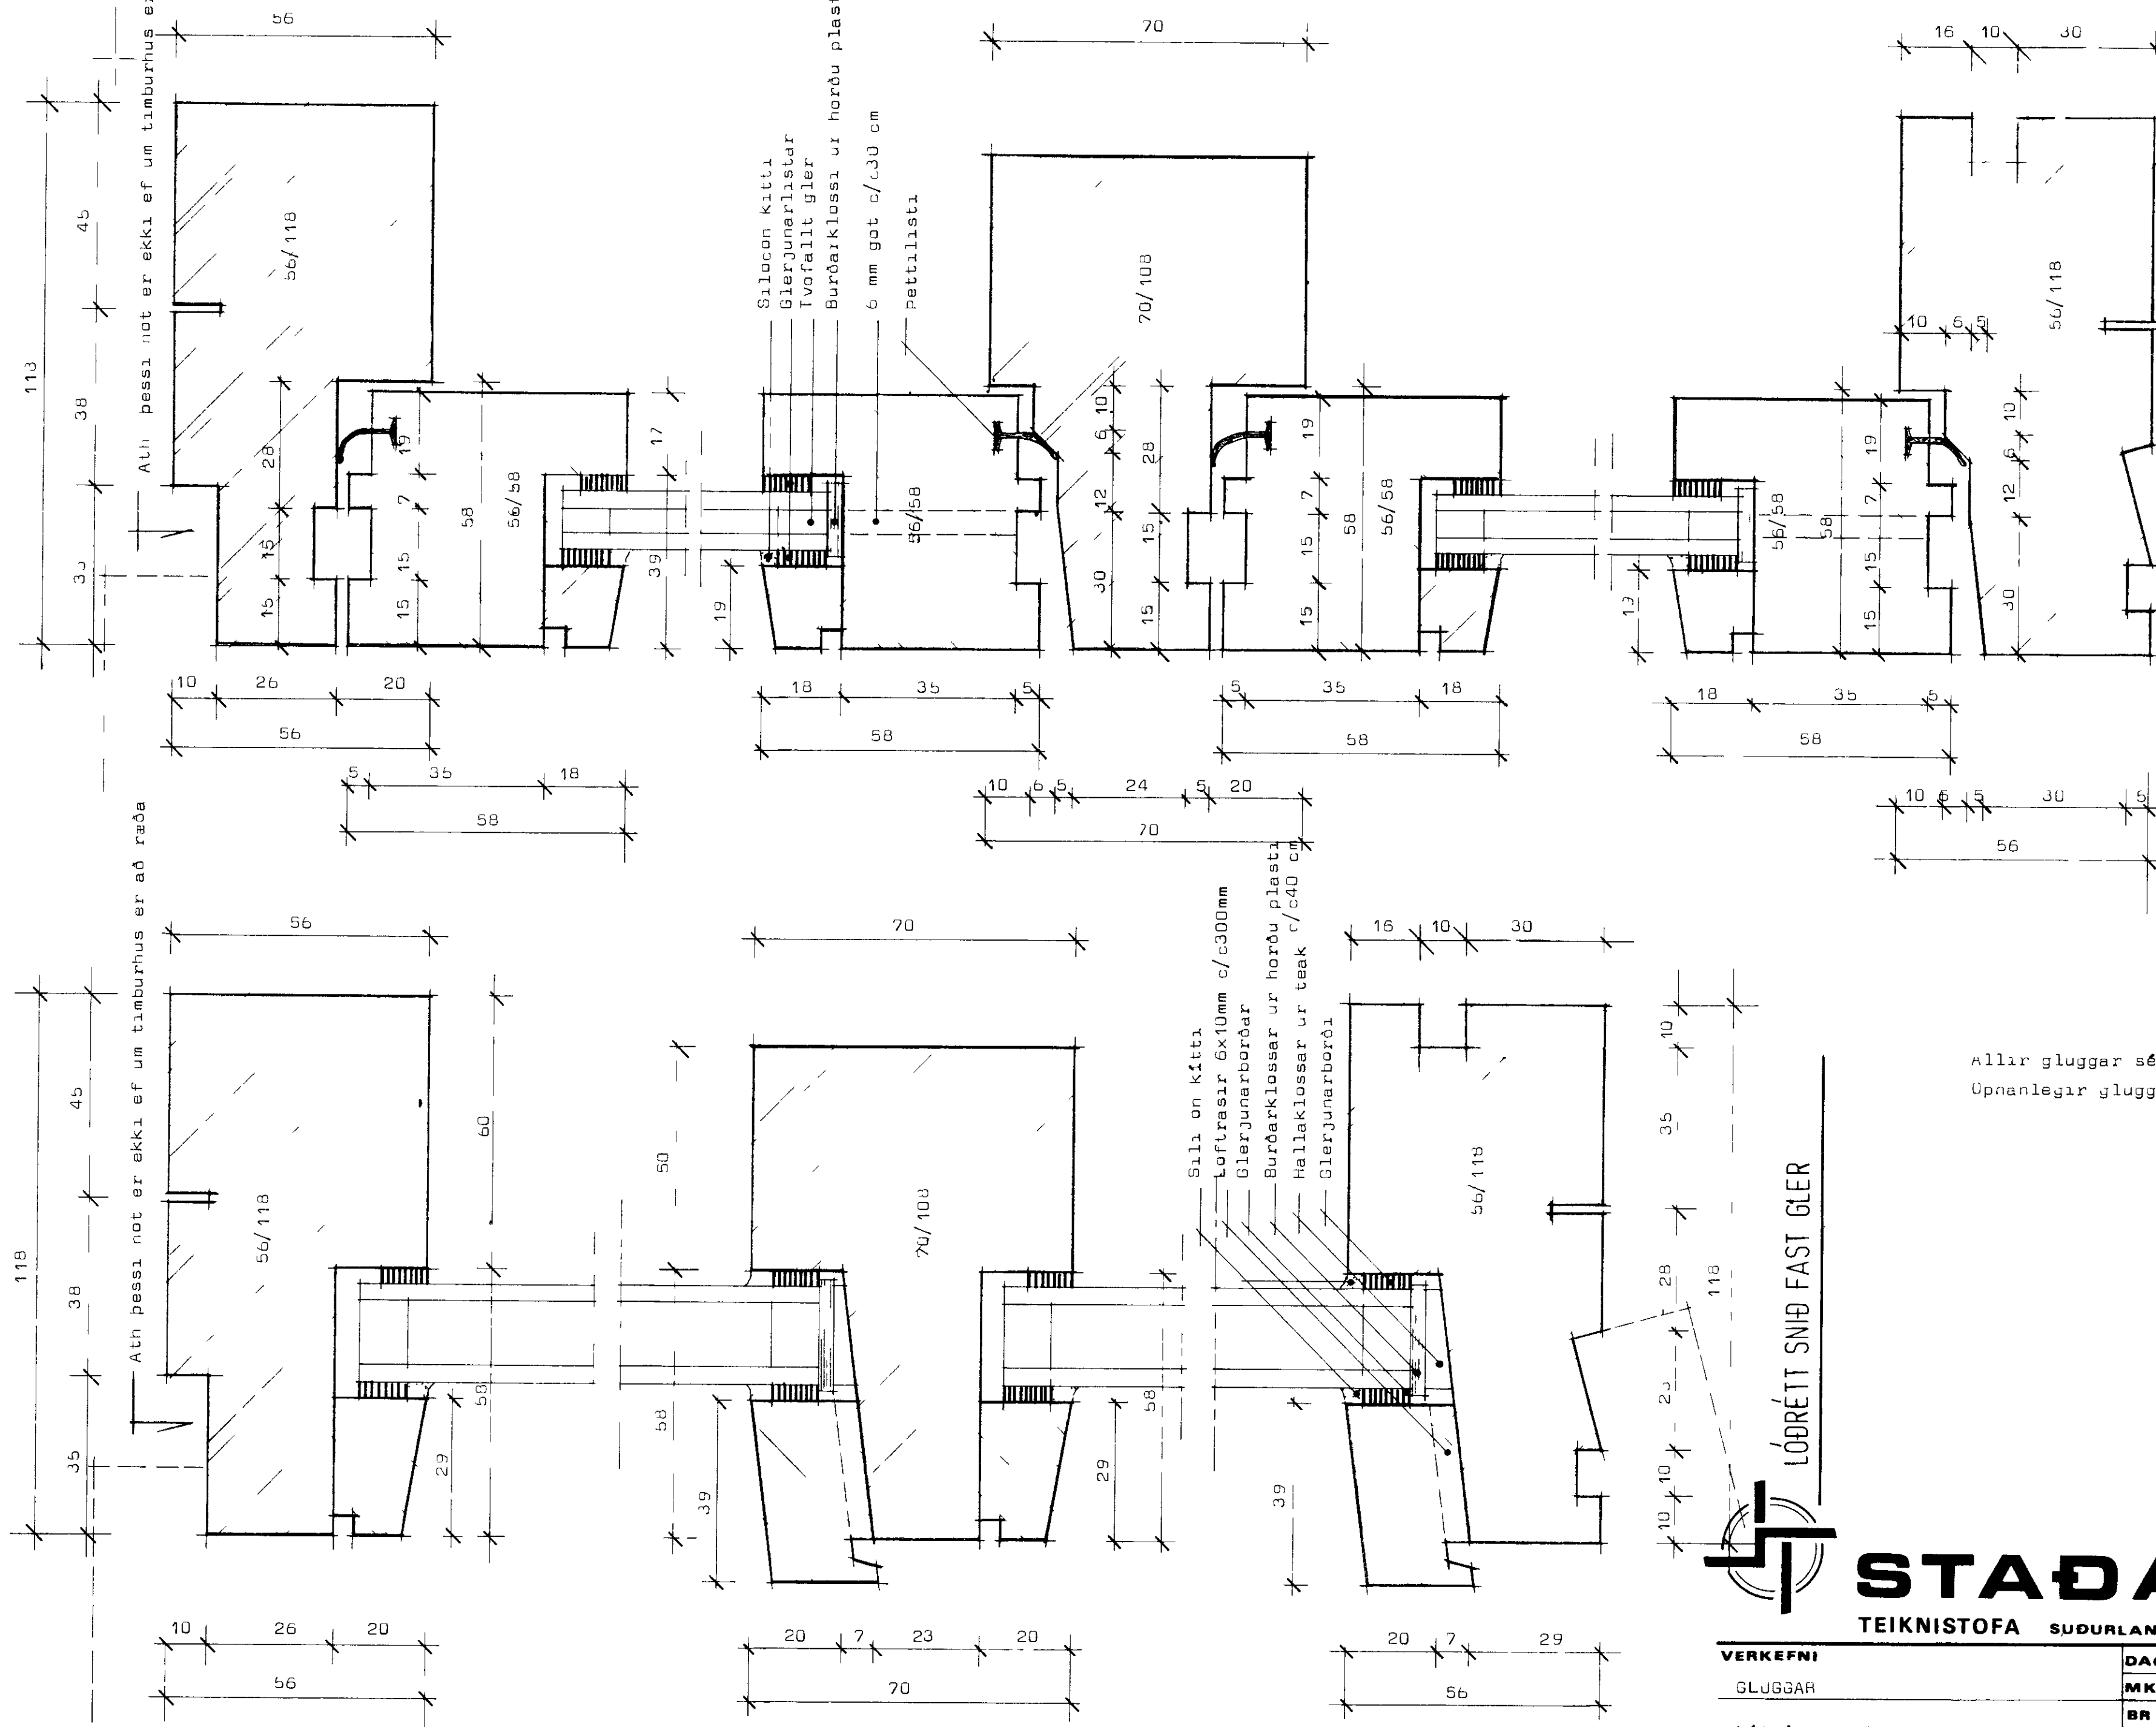


10 10 25 28 35 10
 118

LÓDRÉTT SNIÐ OPANLEGIR GLUGGAR

Allir gluggar séu fuavarðir frá verkstæði
 Opnanlegir gluggar eru töpphengdir

LÓDRÉTT SNIÐ FAST GLER

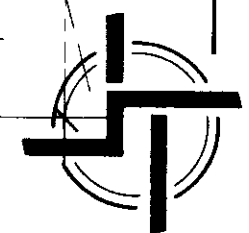

STADALHÚS F

TEIKNISTOFA SUDURLANDSBRAUT 20 SIMI 83141

VERKEFNI	DAGS	VERK NR
GLUGGAR	MKV 1 1	
Lódrétt snið	BR	
	BLAÐ NR	