

BÚHAMAR 31

GK=2290

bilgeymsla

sorpg



bn80 21,90

JK=22 90

Merkingar

- HRB merkir hreinsibrunnur
- SBV sjálfv þvottavel
- SV skolvaskur
- BN þakniðurfall
- GN golfniðurfall
- EV eldhusvaskur
- VS vatnssalerni
- HL landlaug
- ST sturta
- BK þáðker

Efni og frögangur lagna se i samræmi við reglugerðir

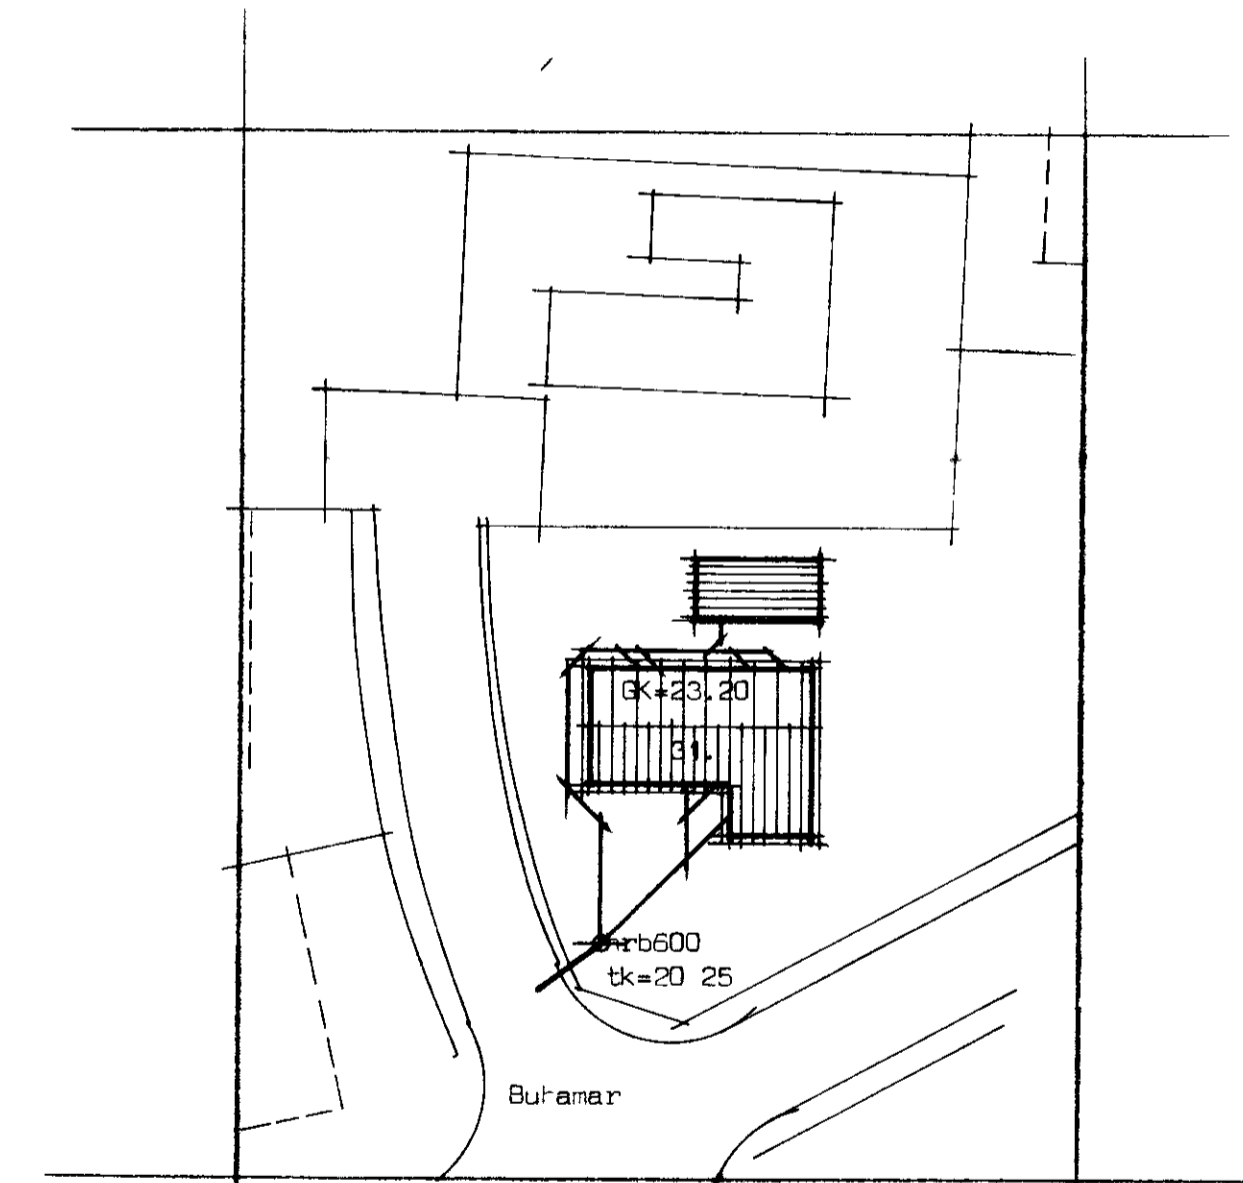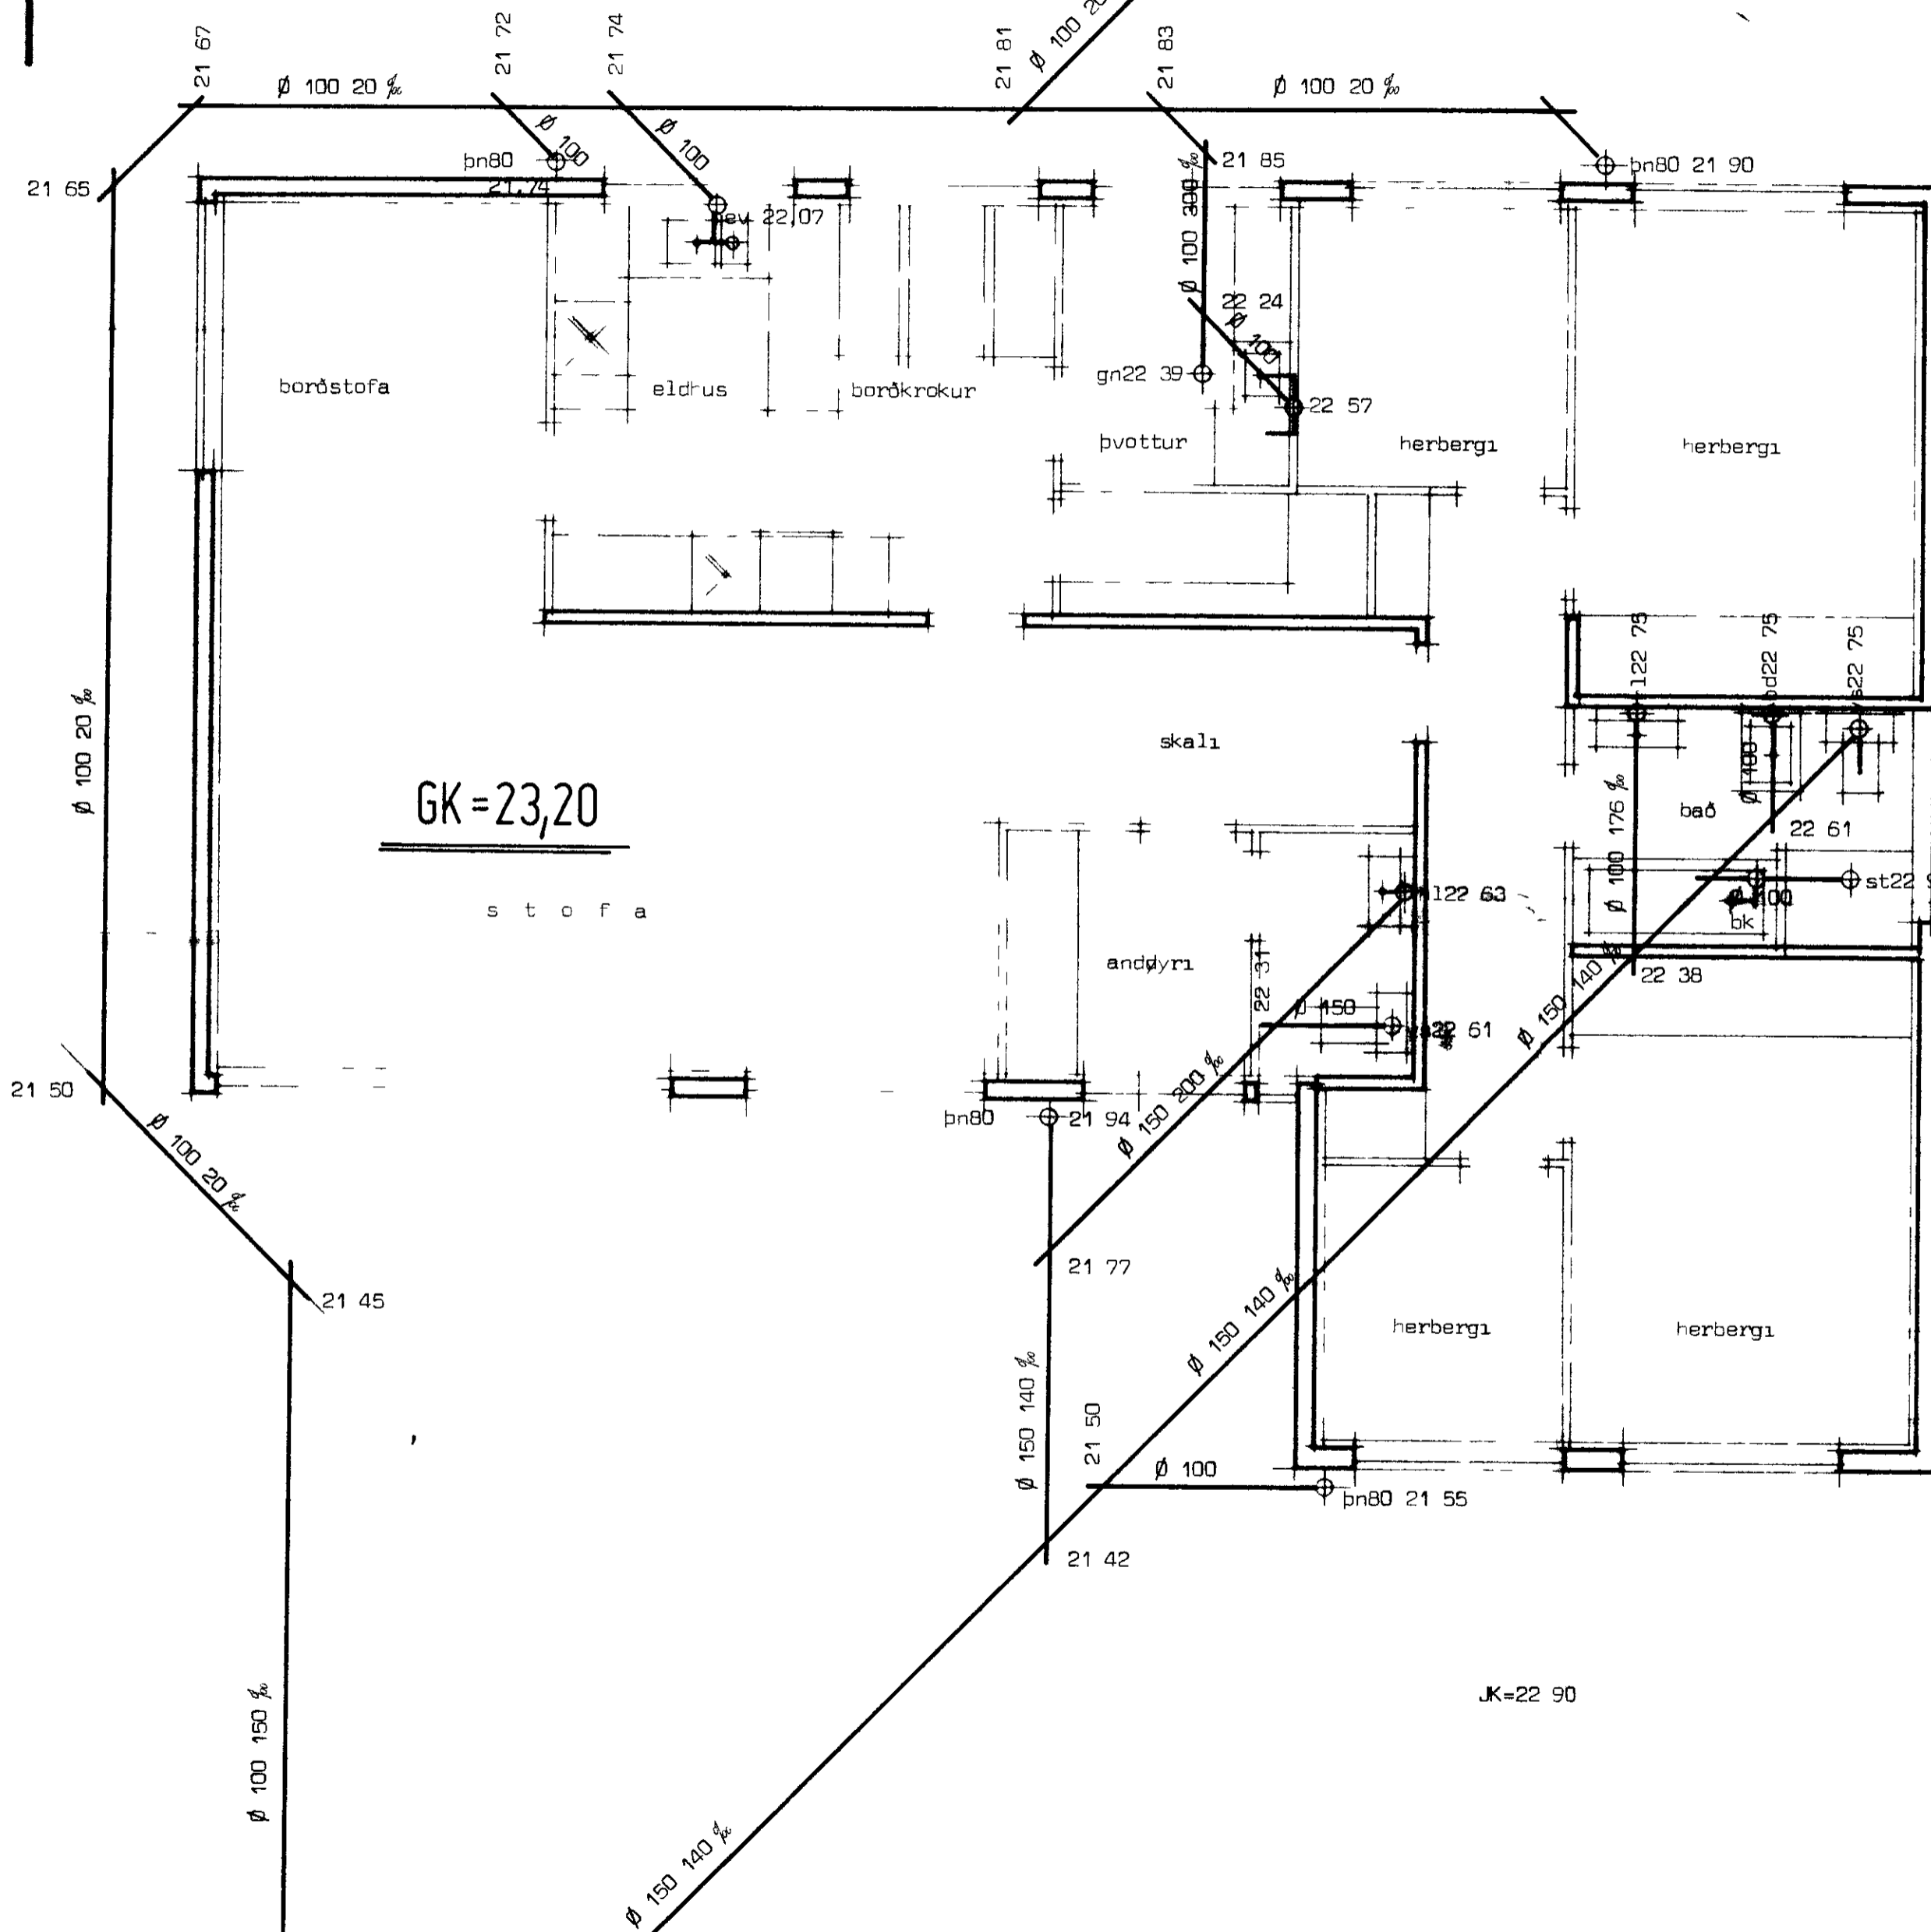

Afstoðum nd MkV 1 500

Búhamar 31 Vestmannaeyjum	Husnæðisteiknistofan s/f Suðurlandsbraut 20	
Frærennislíagnir	sími 86810	verk nr
		5020

[Handwritten signature]