

1585


SAMPYKKT Í BYGGINGANEFND  
8. júlí 1975.

fh. BYGGINGAFULLTRÚINN Í VESTMANNAEYJUM  
*Ingimundur Ólafsson*

☐ LR = LOFTRÁS  
☐ SK = SKÁPUR

HURDIR Í BAÐ, SNYTINGU OG  
GEYMSLU SKULU VERA ÞRÖSKULDA-  
LAUSAR VEGNA LOFTRÉTINGAR

LOFT OG VEGGIR UMHVERFIS HITA-  
KLEFA SKULU GERÐIR ÚR ELDTRAUSTRU  
EFNI.

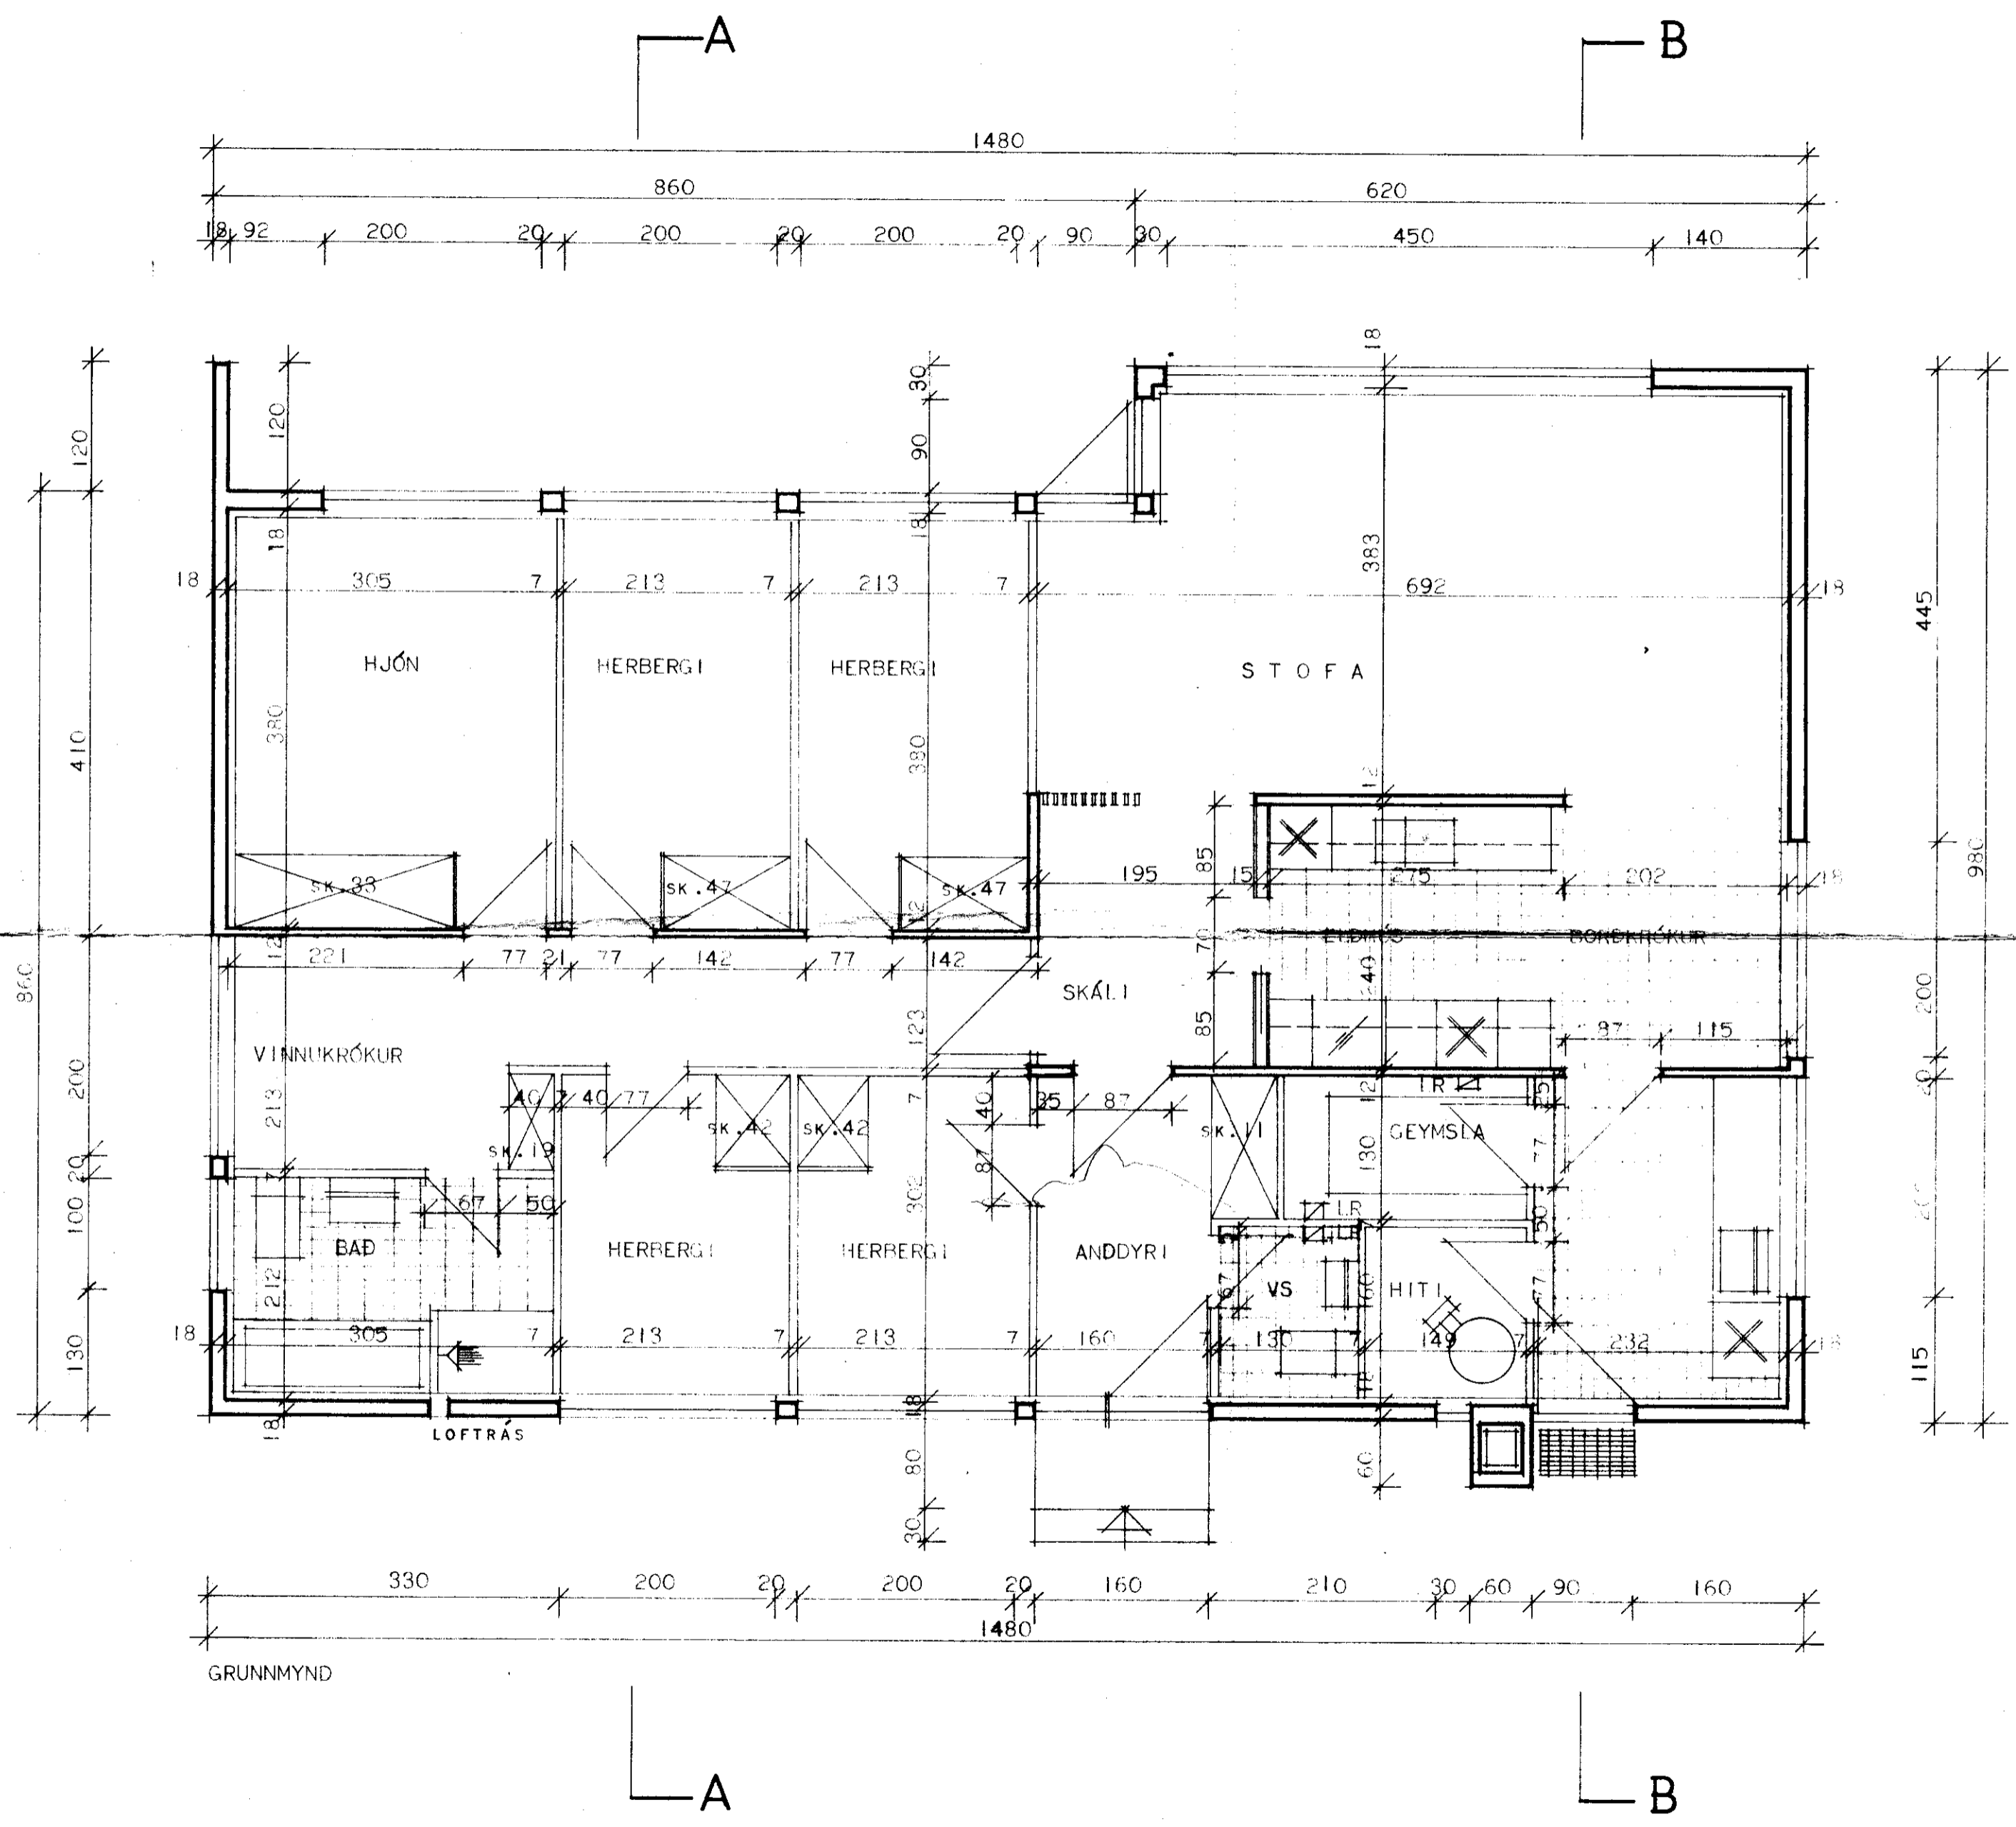

**HÚSNÆÐISMÁLASTOFNUN**  
**RIKISINS** LAUGAVEGI 77 REYKJAVÍK  
SÍMI 28500

VERKNR. **10601** BLAÐNR. **1.201**

HÚSTEIKNING  
GRUNNMYND

HANNAÐ	M. I. I.	YFIRFARIÐ	6.5.75 Jök. P.
REKNAÐ		STAÐFERT	
TEKNAÐ	G. H.	BREYTT	
KVARDI	1:50		

*Jökull P.*