


1596

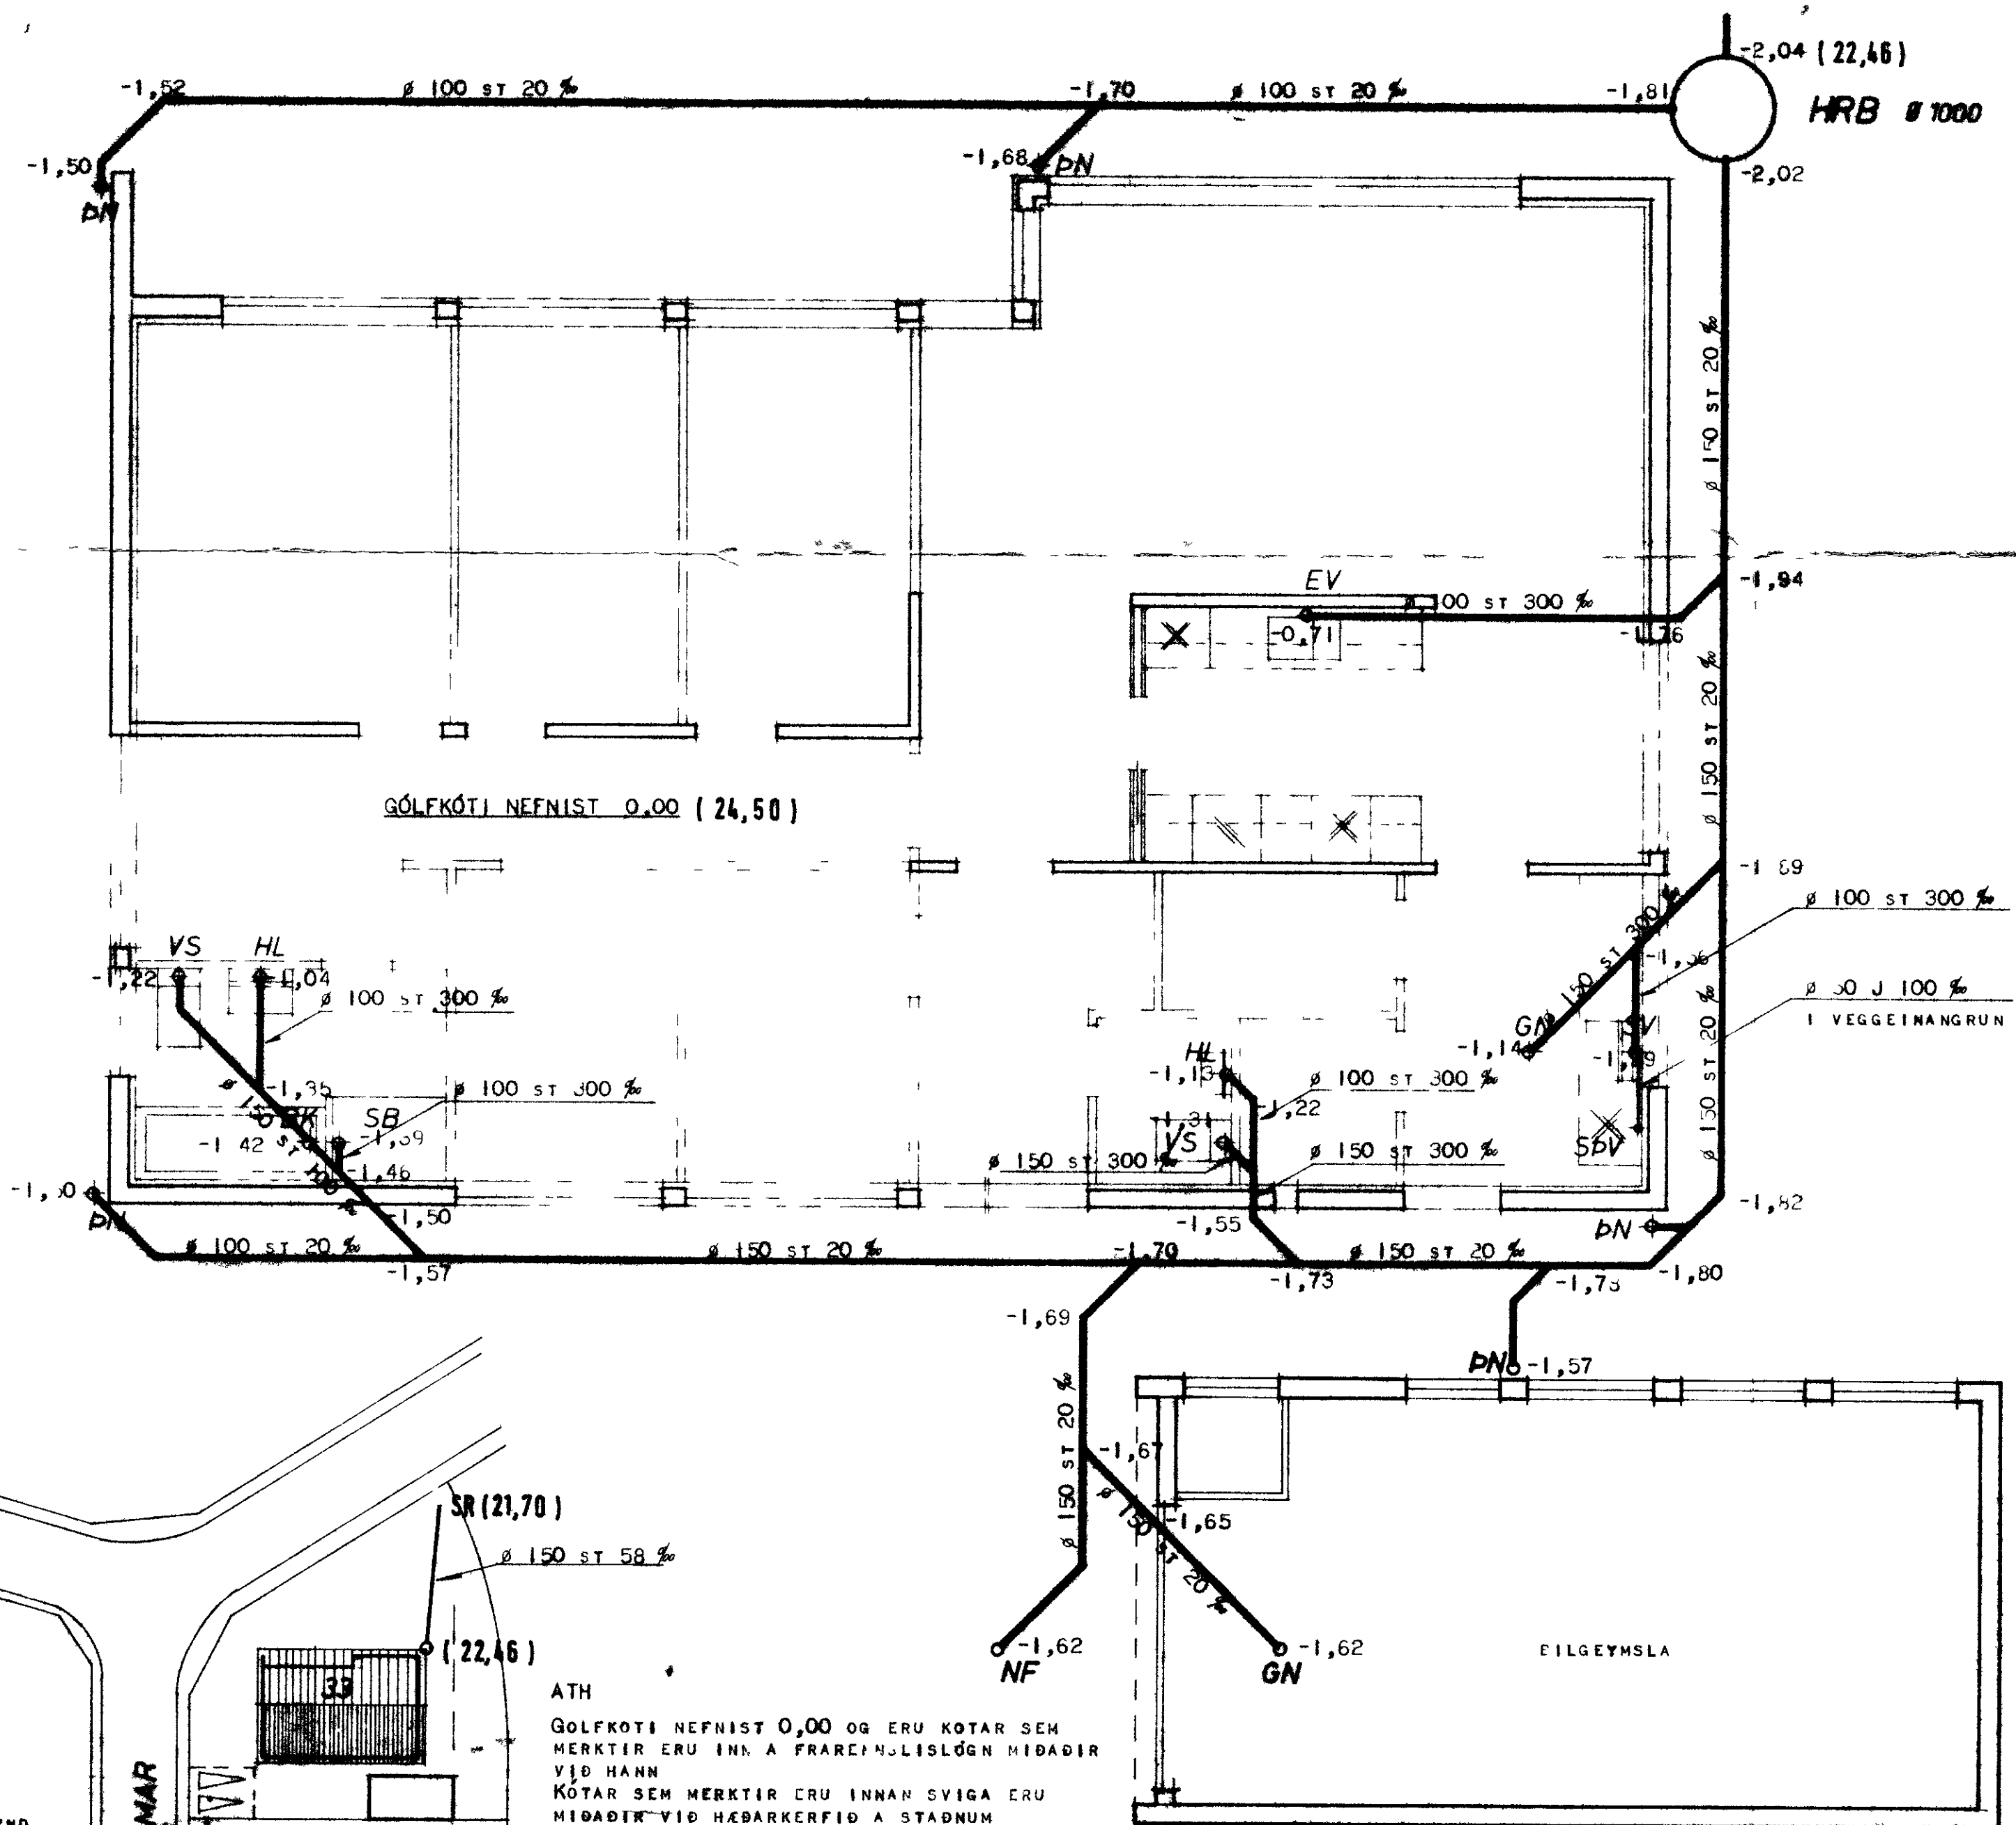

SKRIFNINGAR:
 GRUNDLÖGNIR SÉU UR STEYPTUM PÍPUM OG ERU (HVAÐ ÖVERMÁL) HEIRRA GEFIN UPP Í HVAÐ A ÖSKUNAVEL
 ÞEYTINGAR Á SANSREYPTUM SKAL BERA MEO TILBUNANPI OG ASFALTSTEYPU EGA TJÖRUHANPI OG SANDSTEYPU
 LAGNIR SKULU LAGÐAR Á VEL ÞJAPPADA UNDIRSTÖÐU UR SANDI EGA GRÚS OG SKAL GRATIN Í ÖÐRUM LÖGUM FYRJA HÖFNUM ÞANNAÐ AD RÖRIN SÉLÍ Á BEYÐUM ÖYGGJÖR Á LÖG SKAL FRANKVANA MEO ÞAR TIL GERÐUM ÖYGGJUSTYKKJUM EN HILL ÖYGGJUPUNTA SÉ LÖGIN BEIN
 HEDIR ERU MÍÐANNA VÍÐ BOTN A PÍPUM LÖBRETTIR STÖFNAR EÚ UR STEYPUJÁRNS- EGA PLASTPÍPUM OG ER TEGUND PLASTPÍPUM HAD SANDYKKI ÖYGGINGAFULLTRUA Á ÖLLUM HREINLESTIKKJUM OG MÍÐURFÖLL UM SVO OG TENGINGU FYRIR JALFVIRKA ÖVOTTAVEL SE VATNSLA
 ALLT EFNÍ OG VINNA SKAL VERA Í SAM- RAMI VÍÐ GILDANDI HOLRÉ AREGLUGERÐ

MERKINGAR


HRB	MERKIR HREINSIBR NNUR
SPV	SJALFVIRK ÖVOTT VEL
GN	GOLFNÍÐURFALL
EV	ELDMUSVASKUR
DN	ÞANNÍÐURFALL
BK	BADNER
HL	HANDLUG
VS	VATNSALERNI
SV	SKOLVASKUR
NF	HEINÍÐURFALL
GK	GÖLFNÓTI
SB	STURTUBAD

FRÉREKILASTOFNAN
 1980

ÖHAFAR 33 VESTMANNAEYJUM

FRÉREKILASLAGNIR
 GRUNNHYND OG AFSTÖÐUMYND

G.F. ÖR...
 1:500

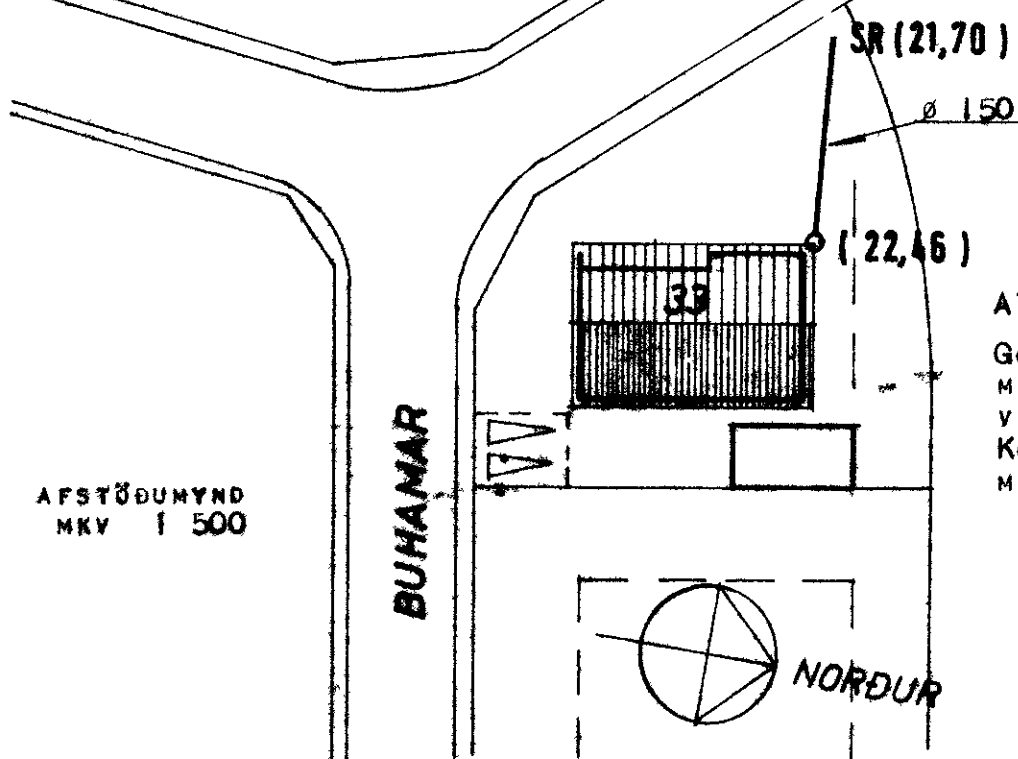

ATH
 GOLFKÓTI NEFNIST 0,00 OG ERU KOTAR SEM MERKTIR ERU INN A FRAREFNULISLÖGN MÍÐADIR VÍÐ HANN
 KOTAR SEM MERKTIR ERU INNAN SVIGA ERU MÍÐADIR VÍÐ HEBARKERFÍÐ A STADNUM