



# TIMBURGRIND LÓDRÉTT KLÆÐNING


167

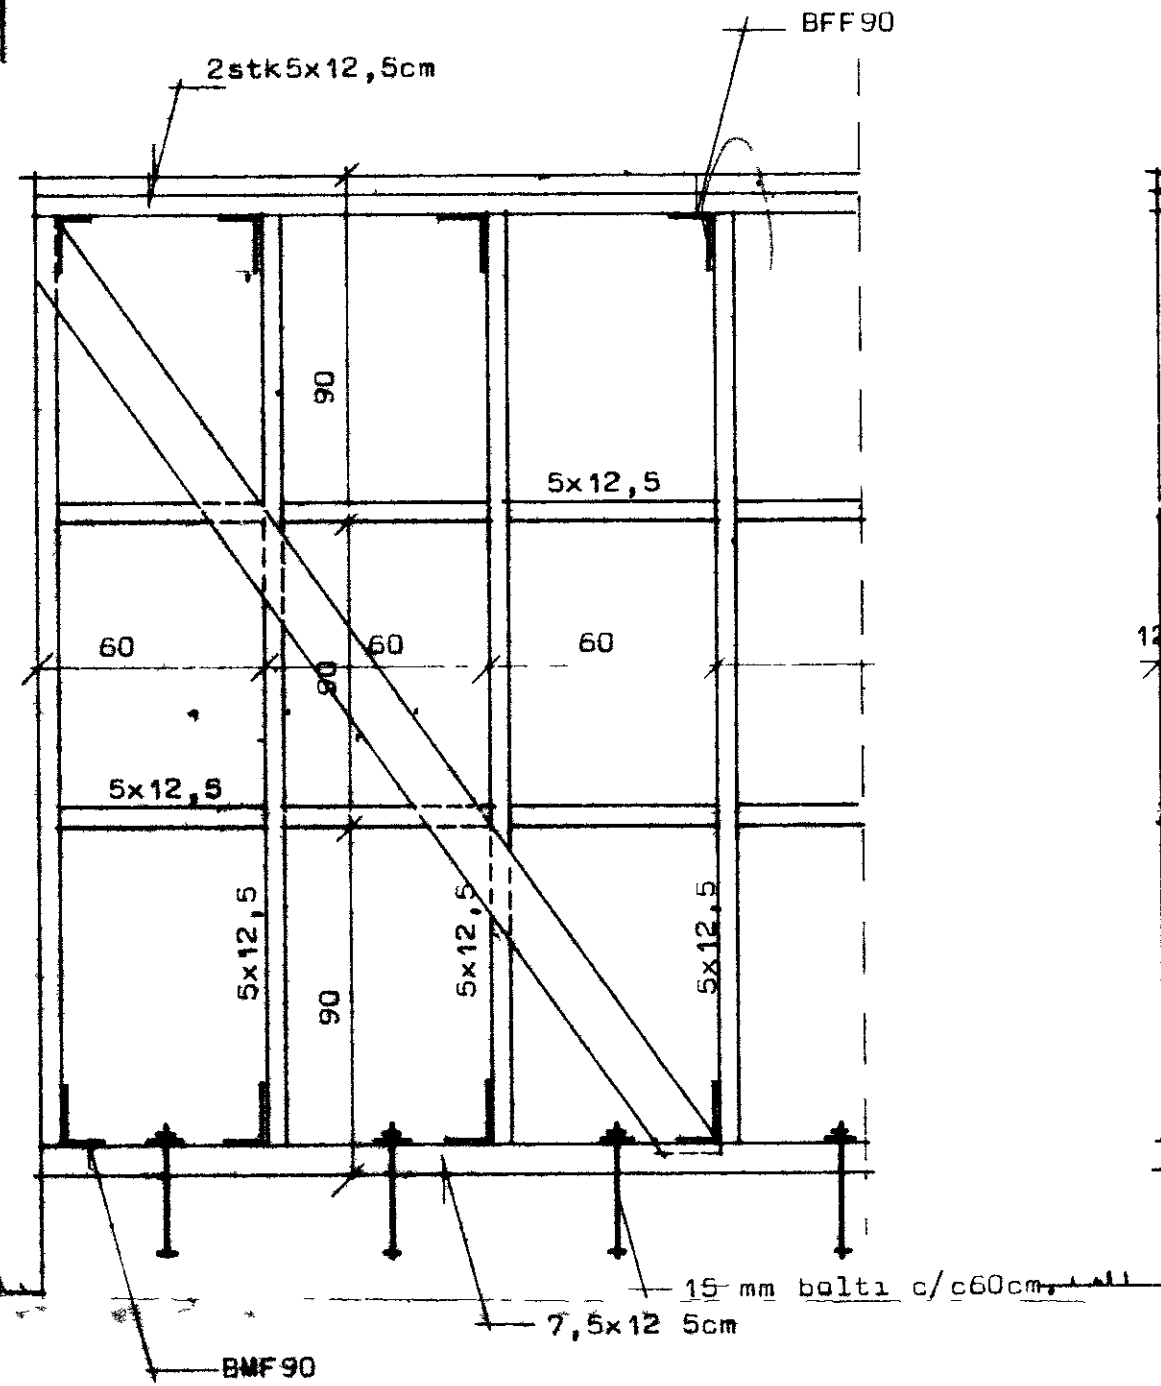


Fragangur a horni

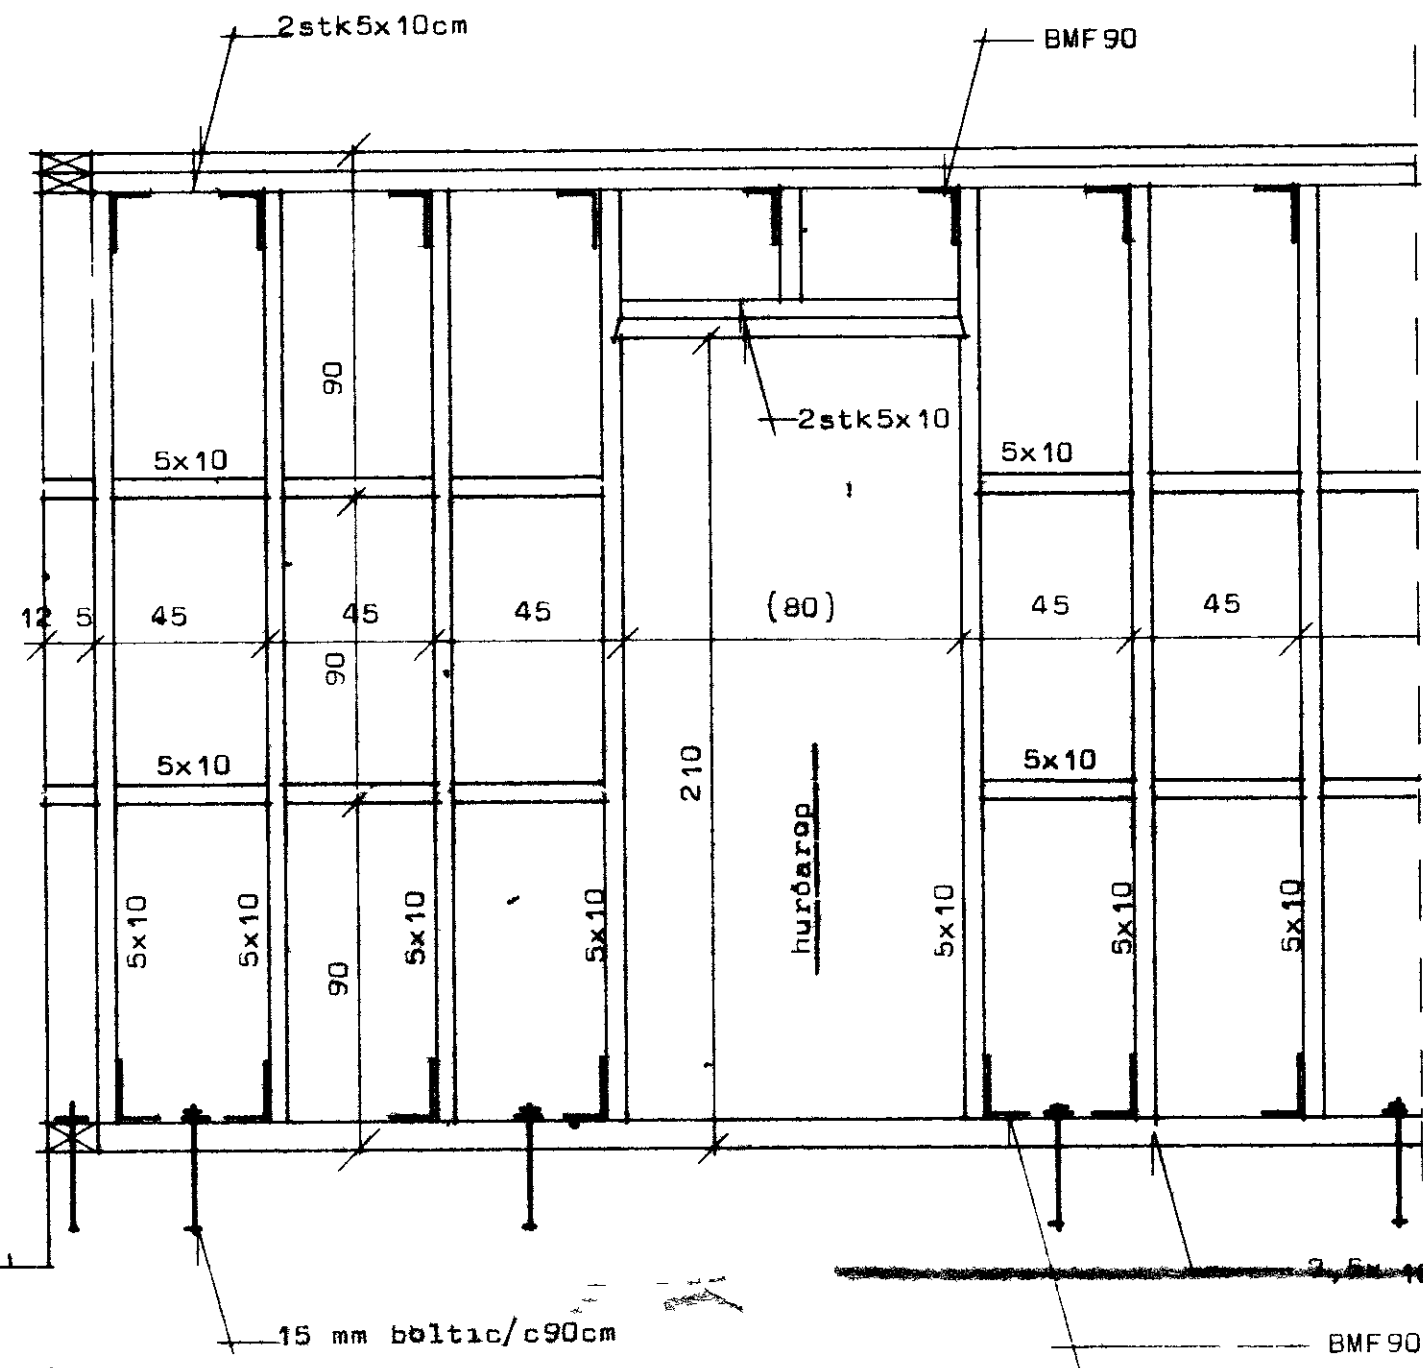


Fragangur a innvegg (burðarvegg)

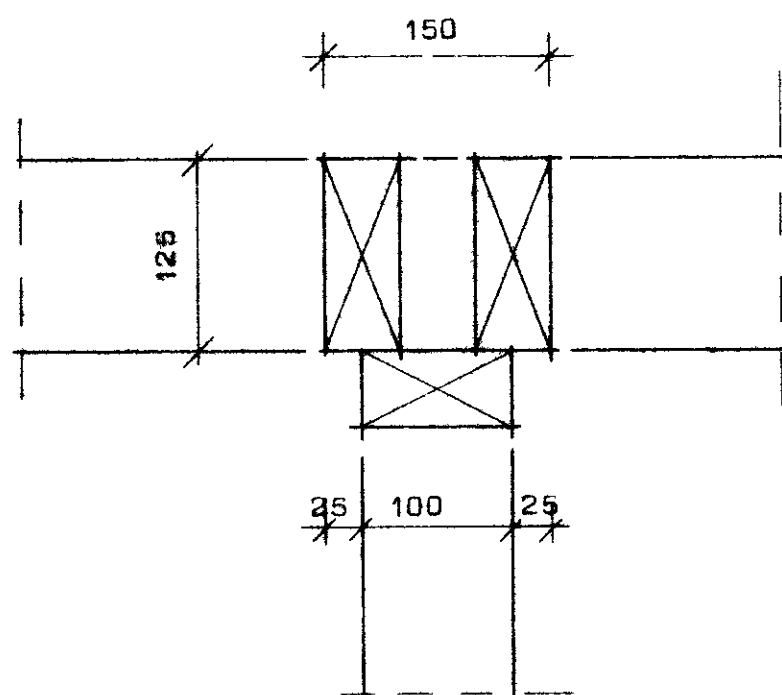

Fragangur a stoðum (innveggur að utvegg)

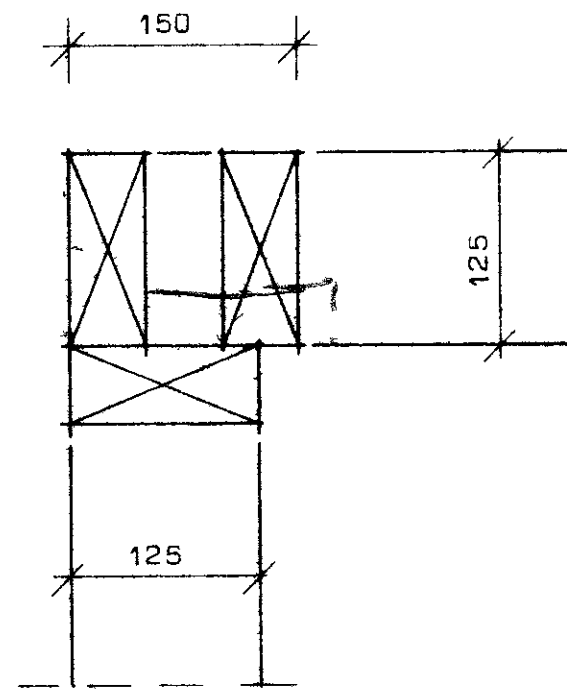

Fragangur a stoðum (uthorn)

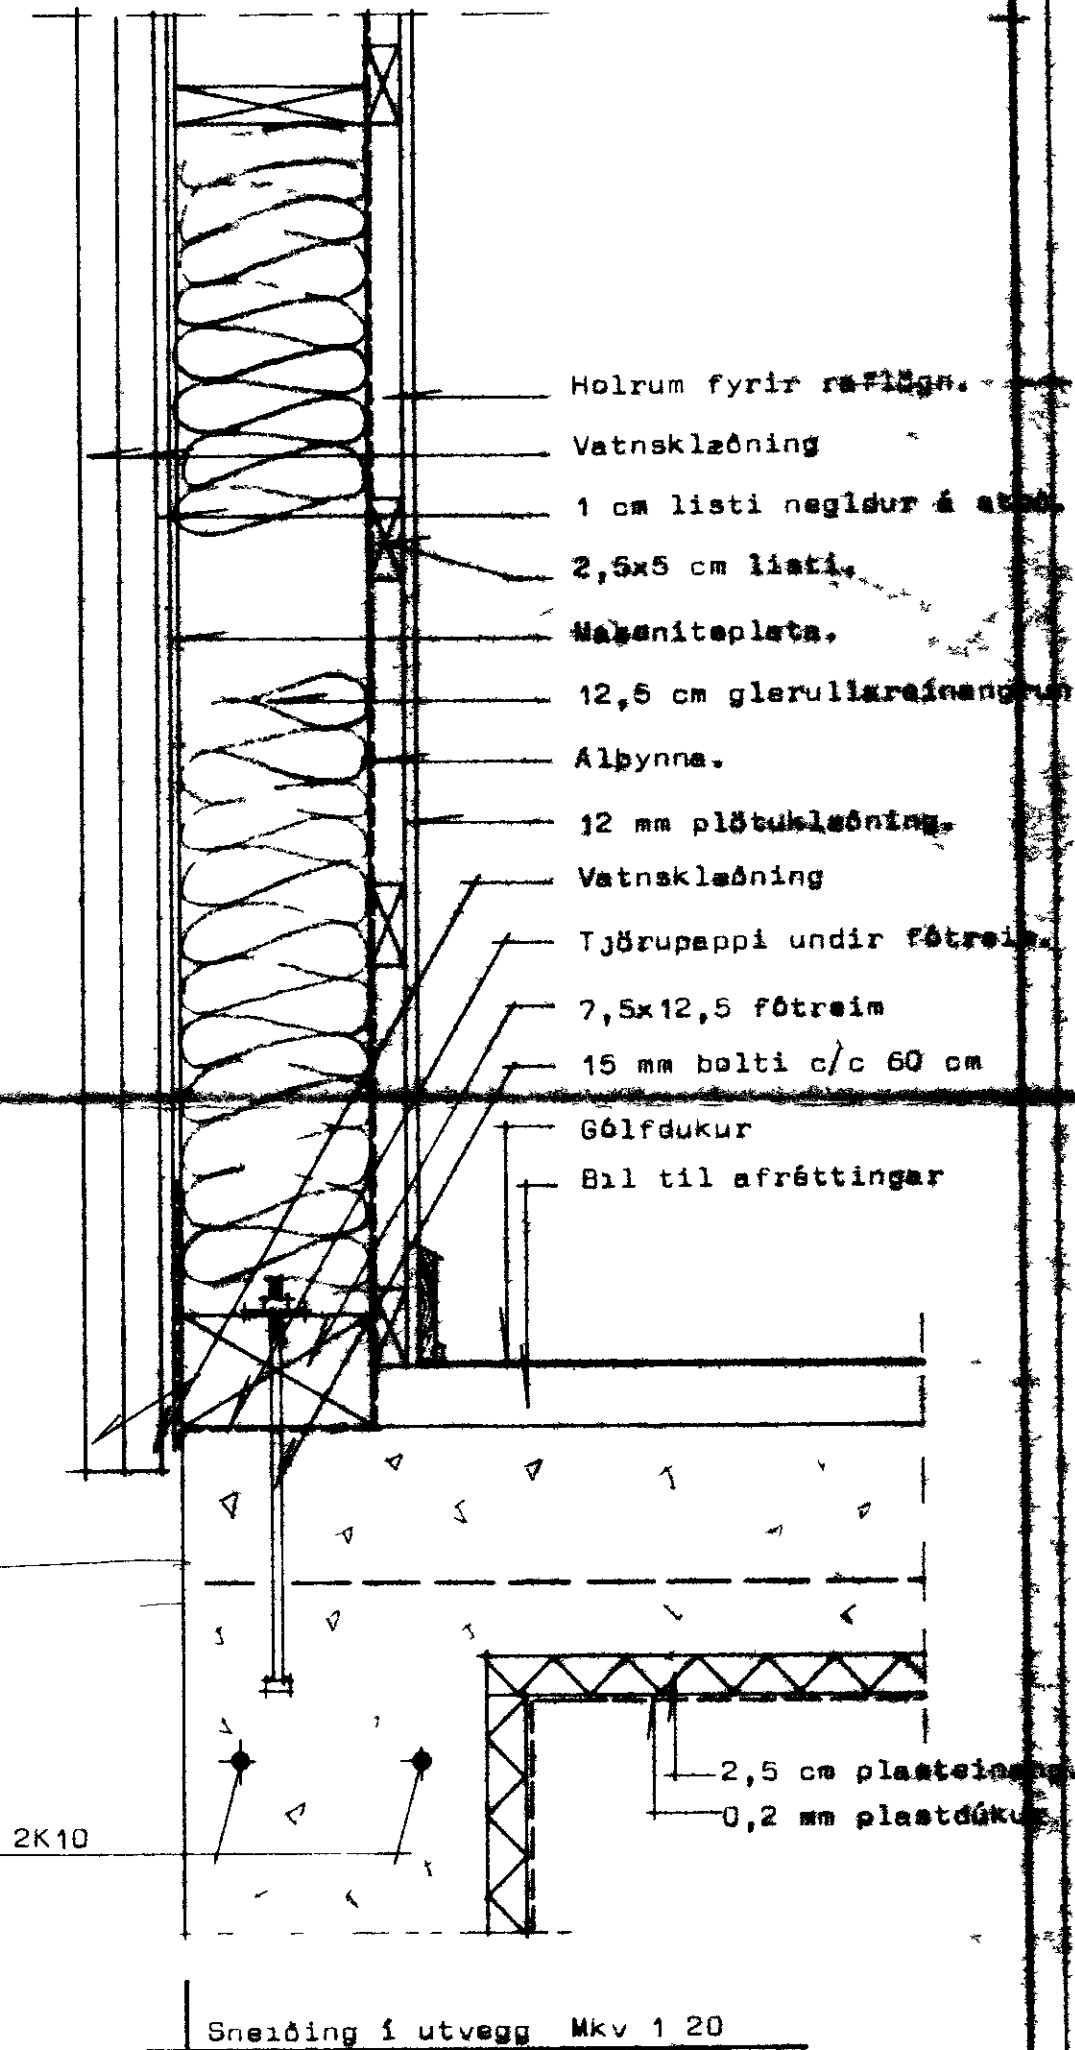

Sneiðing í utvegg Mkv 1 20

**STADALHÚS**  
TEIKNISTOFA SUBURLANDSRAUT 20 SIMI 83141

VERKEFNI	DAGS	1977
Timburhus hlutateikningar	MKV.	1 5 1 20
	SR	
	SLAÐ NR	

2 af 2

*Signature of P. Kristjánsson*