Hitalögn 150
Leðslukerfi Þipuriddir.

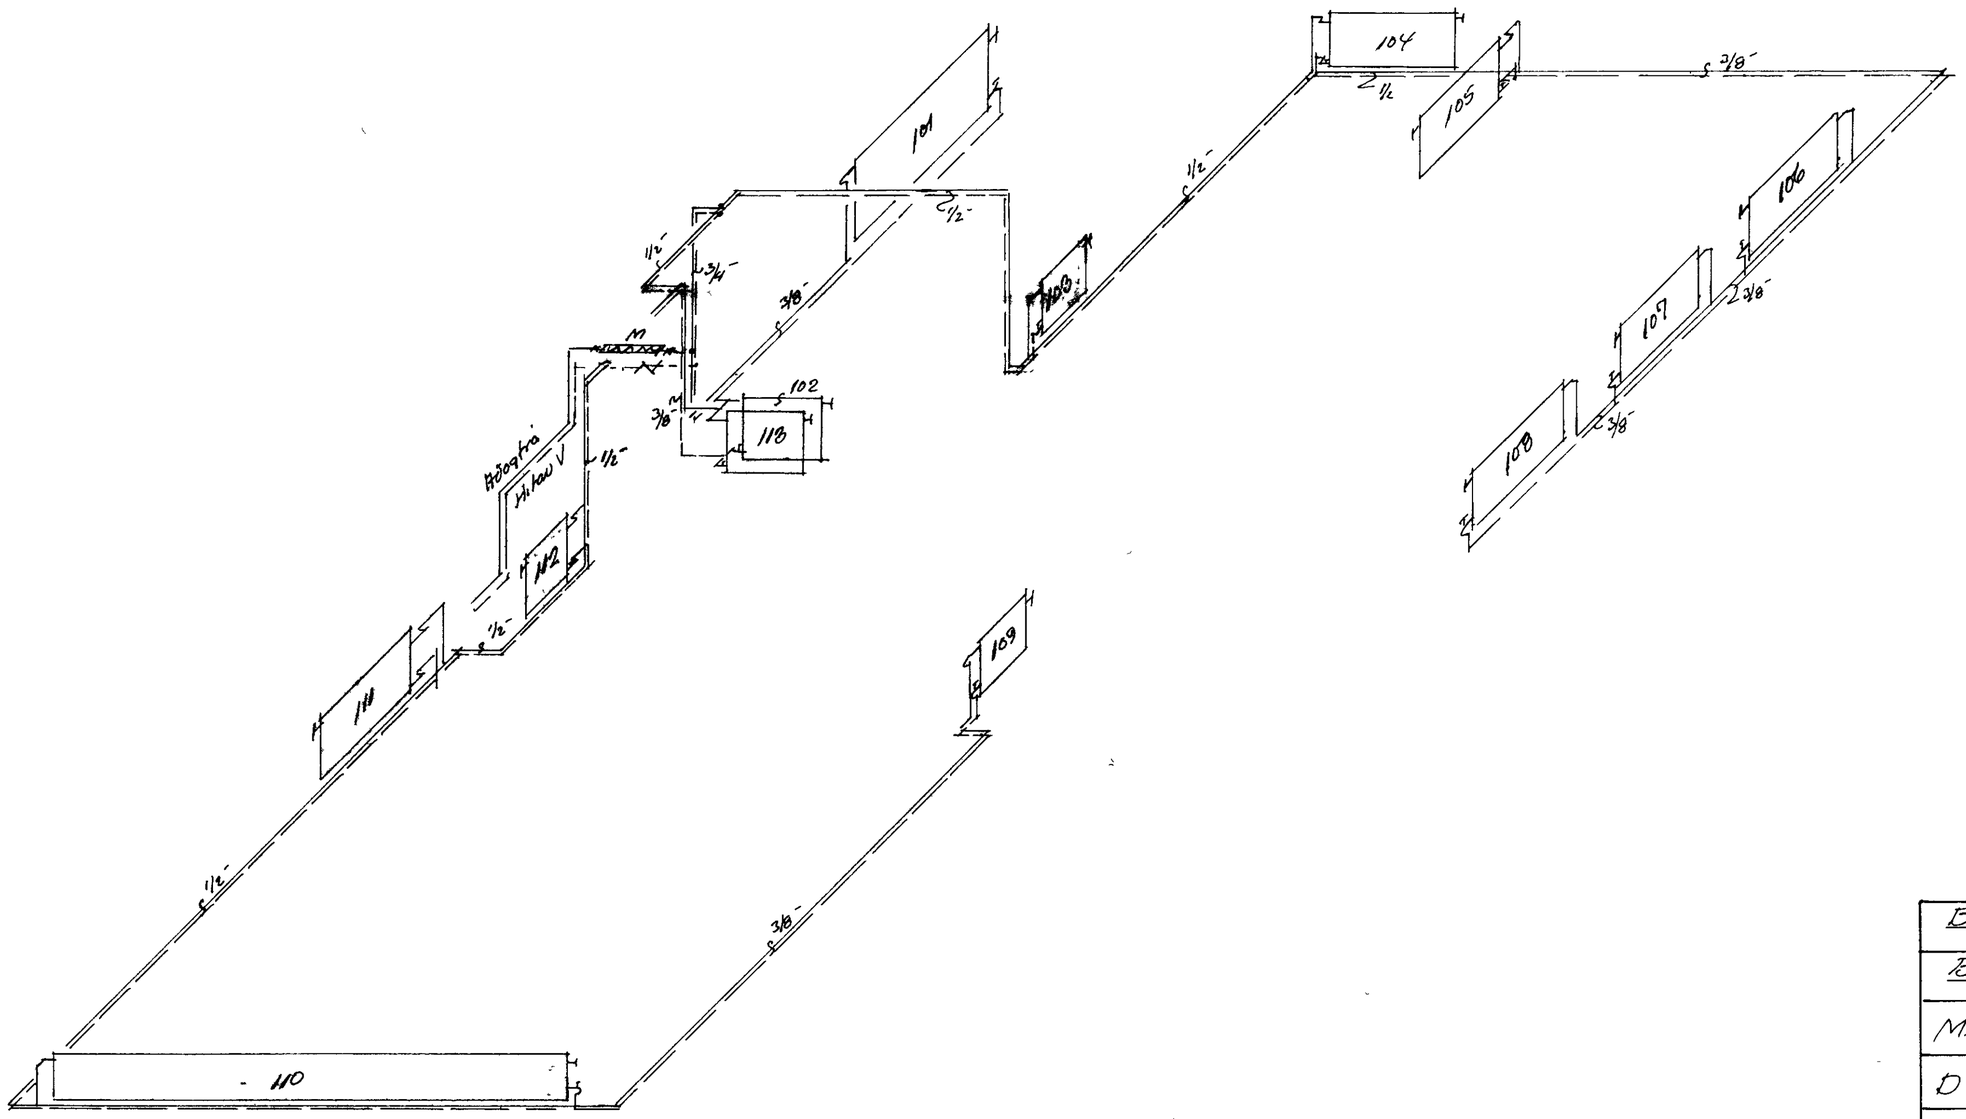

Benedikt B Sigurðsson. verktæ		
Buhamar nr 36 Vestmannajum		
M.	150	Hitalögn Leðslukerfi Þipuriddir
D	nóv 79	
Hi	2 61	Ben B Sigurðsson