


SAMÞYKKT Í BYGGINGANEFND
7-1-74
BYGGINGAFLÉTTI Í VESTMANNNAEYJUM
Jónas Kristjánsson

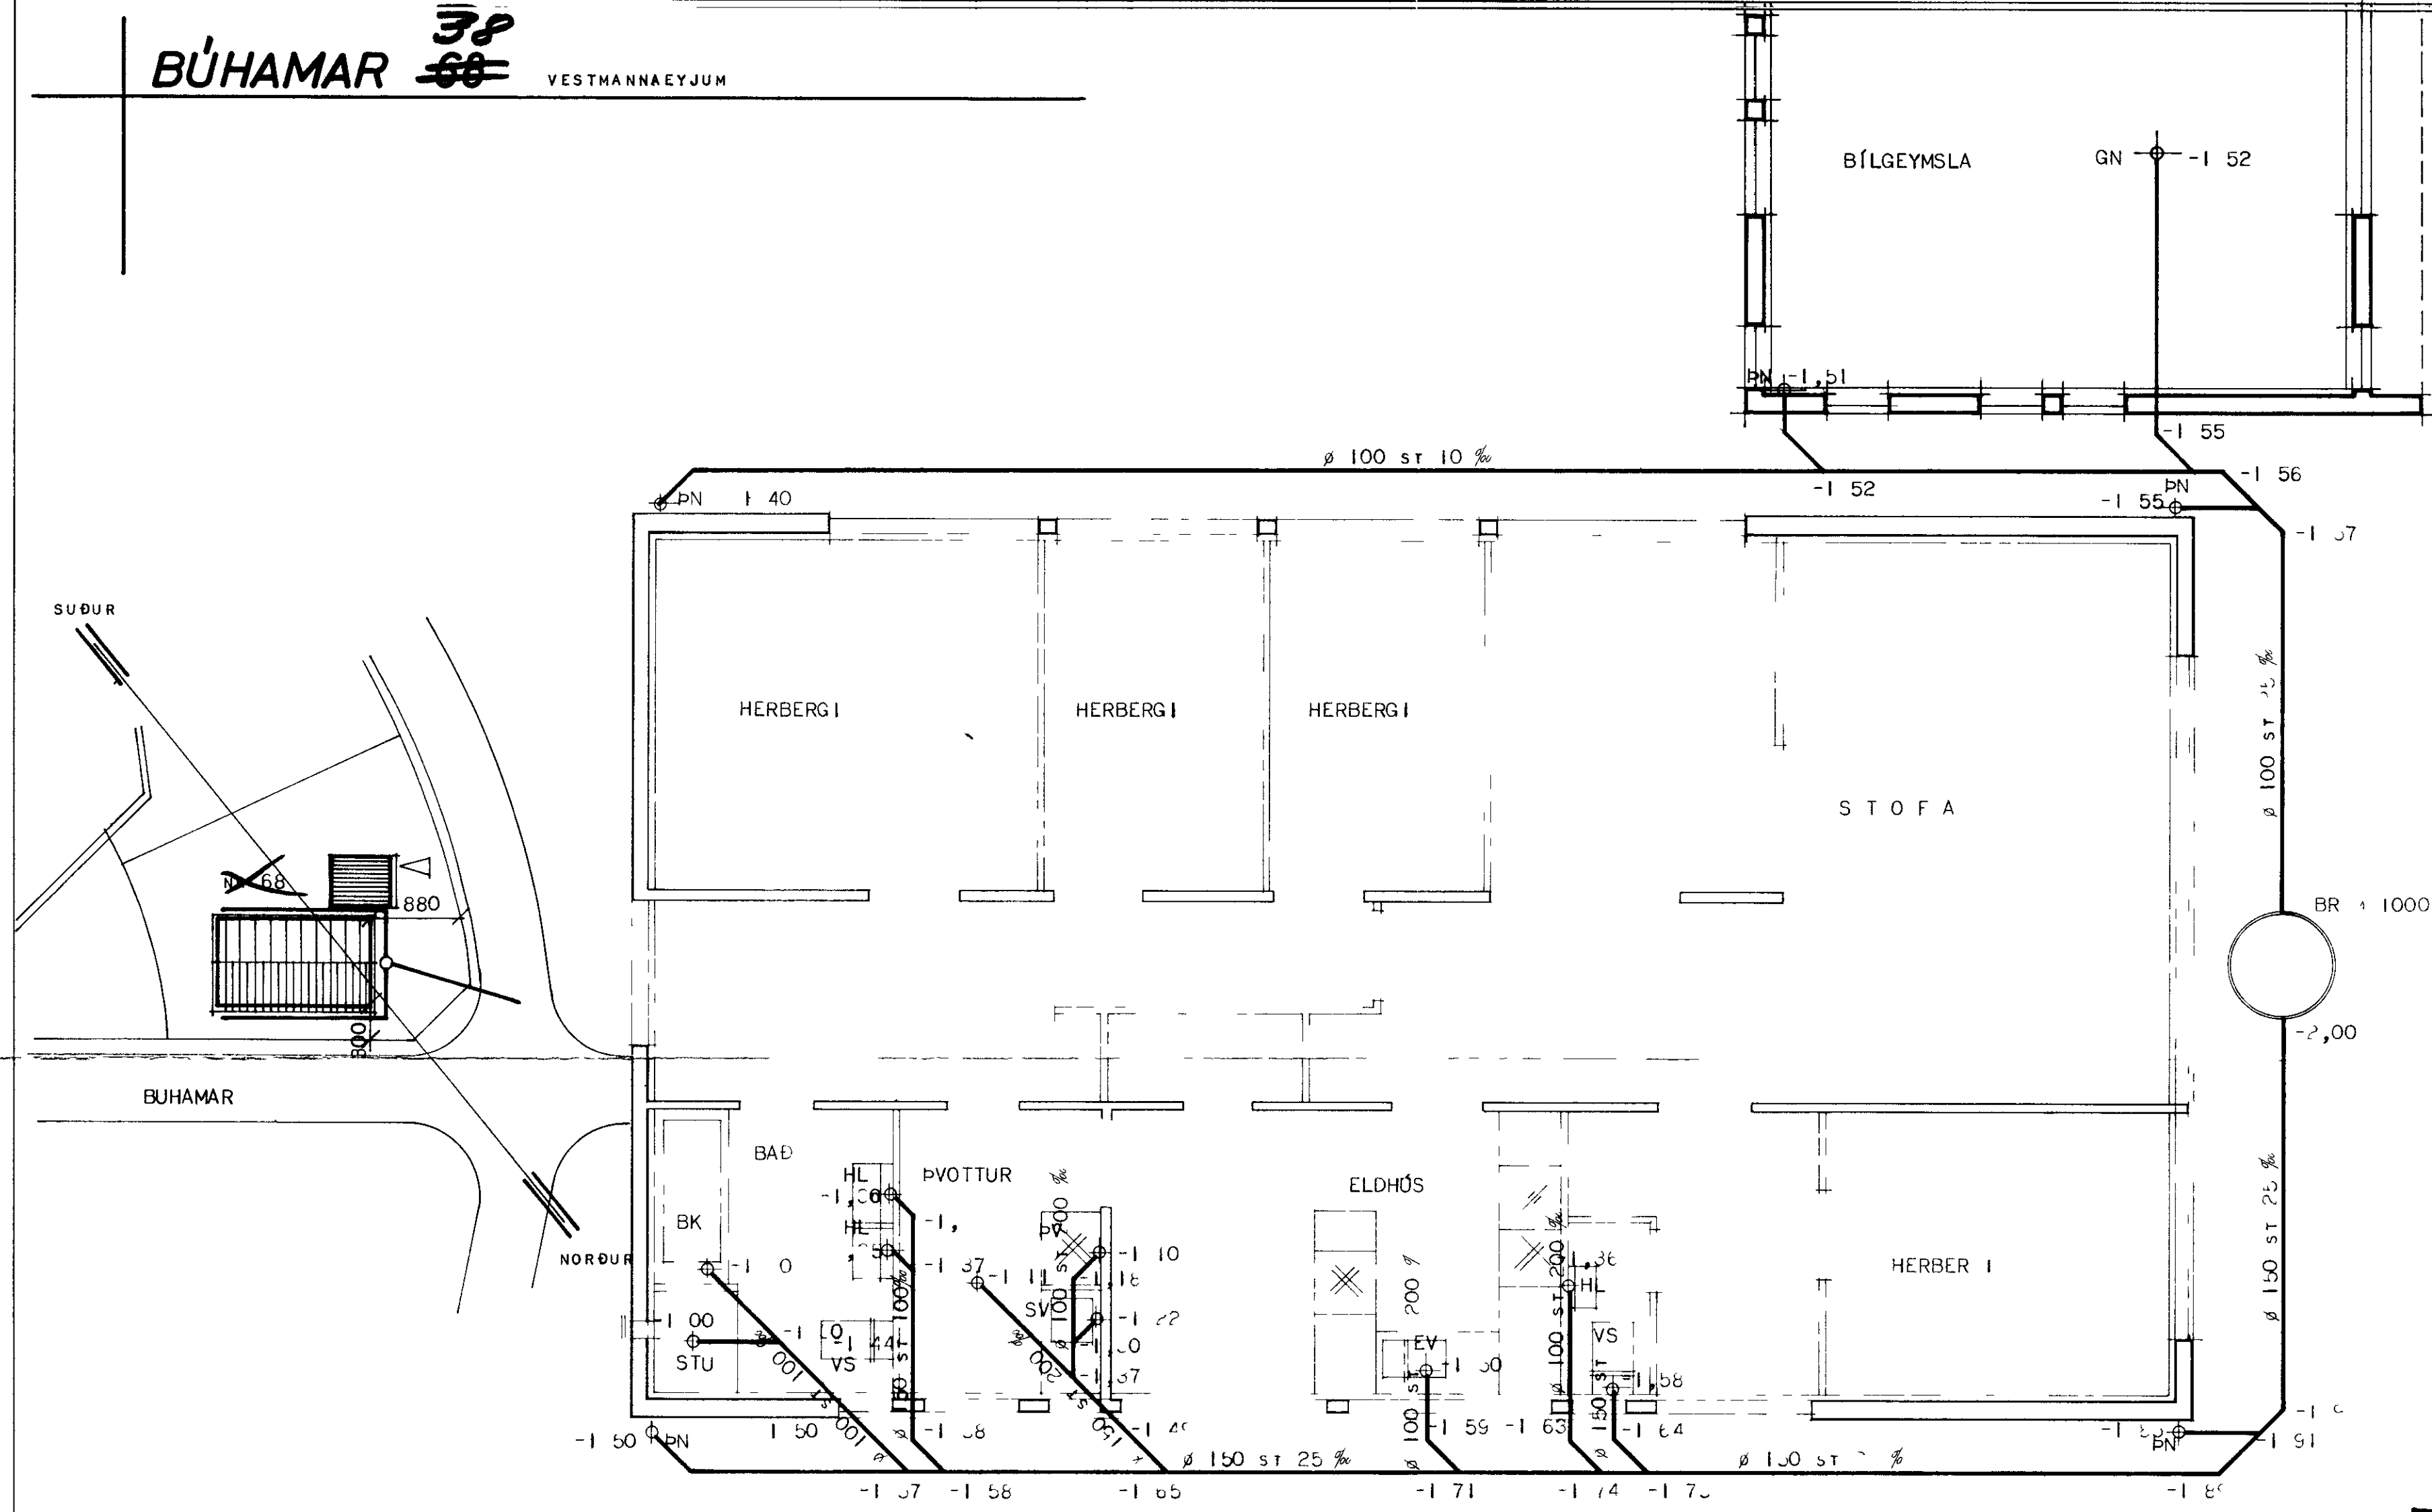

GOLFKOTI ER NEFNDUR 0 00 OG ER HÆÐARSETNING SKOLPLAÐNAR MIÐJÓÐ VIÐ ÞANN KOTA.

PIPUR SKULU LAGÐAR A VEL ÞVAPP-Þ ÍRST ÖG UR SANGLI EÐ L ÞA NI AÐ I SI HATTI A AÐ LOGNIN BROTNI EÐA SI I GRUNNLAG IR SKUL V RA STEINSTEYPTAR PIPU O ÞANNIG LAGÐAR AÐ ÞAR HVILI A BELGJUM N KAI A HUFFUM BEYGGJUR A LOGN SKAL GER EÐ ÞAR TIL GERÐI A BFY JUSTIKK UM OG SKAL ÞESS GÆTT AÐ LOGNIN SF BEIN A MILLI ÞERRA ÖLL SAMSKYFTI SKULU ÞETT MEÐ TJO UHAMPI OG SANDSTEYPU O AÐ EJDINGU SKAL FYLLA AÐ ÖG YFIR PIPUR MEÐ A SI EÐA FINNI IOL OG ÞVAPPA EFNID VEL AÐ ÞEIR A ÖLLUM HRFFILÆTISTÆKJUM NIÐURFÖLLUM O ÞVGTIA L SKULL VERA VATNSLASAR ÖLL LOGNIN Þ E EFNID ÖG VINNA PAL V PA I SAMFÆRI VIÐ ARVÆÐI GIL A ÖI BY GIÐAPSÁIÐYKKTAR UM HOLRESALAGNIR

- FFA SLISL KK Ø
- PN ÞAKVIÐURFALL
- GN GILFNIDURFALL
- HL ANDLAL
- SV SKOLVASKU
- VS VATSSALENI
- BK BAÐKER
- BR BRUNNIR
- ST STEINSTEYPT ROF
- STU STURTA

		HLS AÐI ALASTOFU PIKISI S	
3 LYTT	BREYTING A	BREYTT AF	
FRÁRENNSLISLOGN			SEPT 1974
Grunnlag			
HELIKV	VERK	LYJLSKRI	
1 30	10 4	Jónas Kristjánsson	

STAÐFÆRT Í SEPTEMBER 1974 K L R