SKÝRINGAR

UPPMEÐ OG NÐIR GLUGGA OG HURÐAOP KOMI 2 Ø 12 EN YFIR OP KOMI 3 Ø 12 NEMA ANNAÐ SÉ TEKIÐ FRAM.

LÁRÉTT JÁRN NÁI FRÁ GÓLFPLÖTU OG AÐ ÞAKSKEGGI

LÁRÉTT JÁRN NÁI 60 CM UTFYRIR OP EÐA SÉU SAMFELLD UM FLEIRI OP OG KRÓKBEYGIST Á ENDUM Í ÚTHORN KOMI 3 Ø 12 LÓÐRÉTT Í ÞAKPLÖTU YFIR BÍLGEYMSLU BEYGIST ANNAÐHVERT JÁRN UPP Í EFRI BRÚN PLÖTU Í 55 CM FJARLÆGÐ FRÁ ÚTVEGGJUM BIL MILLI JÁRNA ERU GEFIN MILLI BEINNA JÁRNA INNBYRÐIS OG UPPBEYGÐRA JÁRNA INNBYRÐIS

SKORSTEINN EINANGRIST AÐ INNAN MEÐ 7 CM VIKURPLÖTUM OG BENDIST LÓÐRÉTT MEÐ Ø 10 % 20 OG LÁRÉTT MEÐ LYKKJUM Ø 10 % 20

BERA SKAL BLÝMENJU Á STÁLBITA OG Á ENDA HANS, SKAL SJÓÐA LYKKJUR ÚR Ø 16 TEIKN SPERRUEFNI SÉ BEINT HUSÞURRT LAUST VIÐ STÓRA KVISTI OG SPRUNGUR

BERA SKAL FÚAVARNAREFNI ÁLLA SPERRUENDA SVO OG ÞAR SPERRUR ER LIGGJA AÐ STEYPU

BIL MILLI SPERRA ERU GEFIN UPP Í CM MILLI SPERRUMIÐJA

Í STEYPU SÉU 250 KG SEMENTS PR M^3 STEYPU NEMA Í PLÖTU YFIR BÍLGEYMSLU SÉU 300 KG PR M^3 STEYPU NOTA SKAL LOFTBLENDI OG VIBRATOR

STÆRÐ STEYPUSÍÐ 4-6 CM.

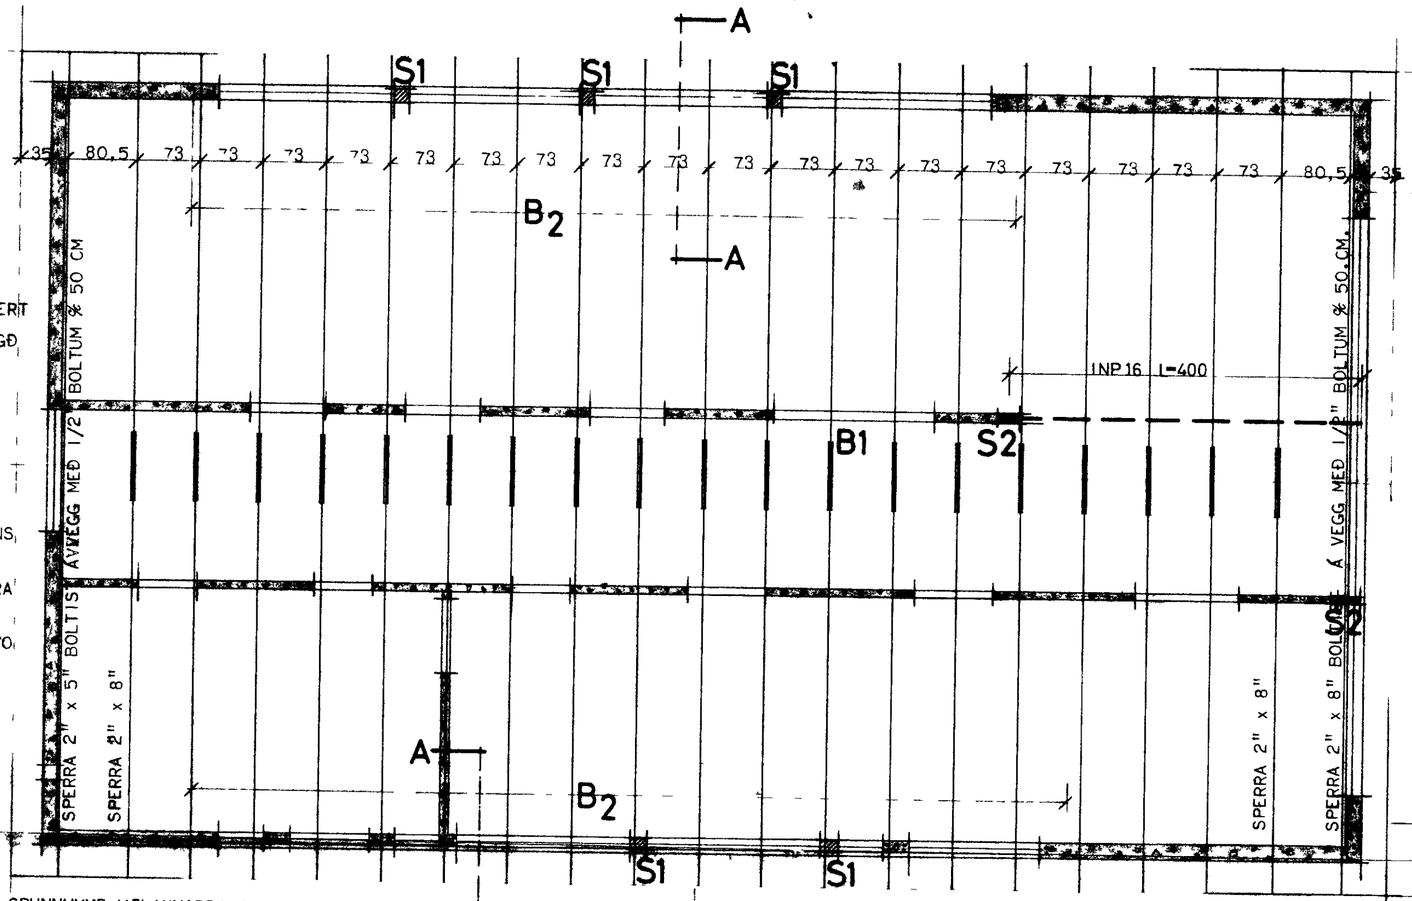

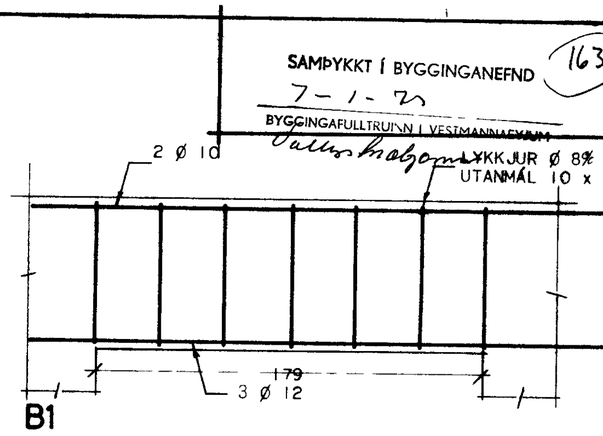

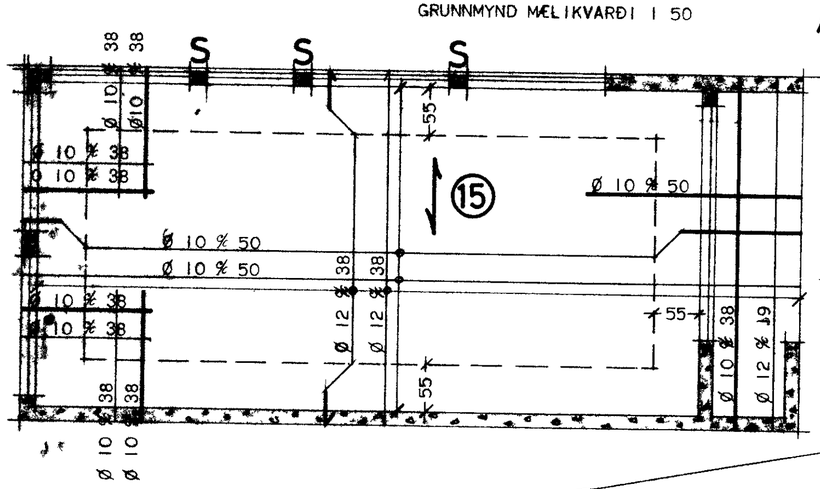

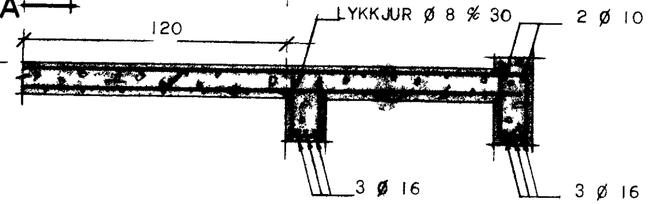

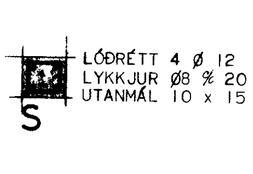

MERKINGAR

MERKIR JÁRN NEÐST Í PLÖTU LEGGIST SAMSÍÐA MERKI

UPPBEYGJUR BYRJA

JÁRN Í NEÐRI BRÚN PLÖTU

JÁRN Í EFRI BRÚN PLÖTU

TALA Í HRING MERKIR PLÖTUÞYKKT Í CM

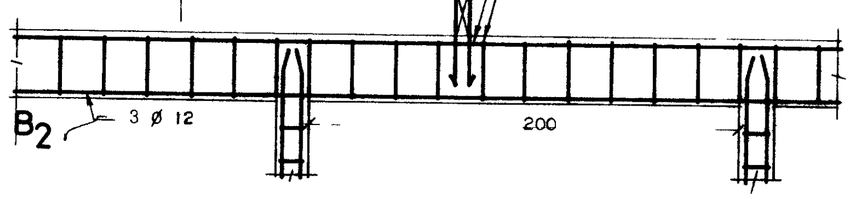

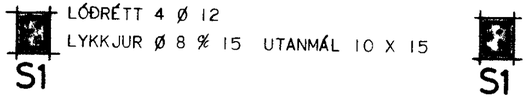

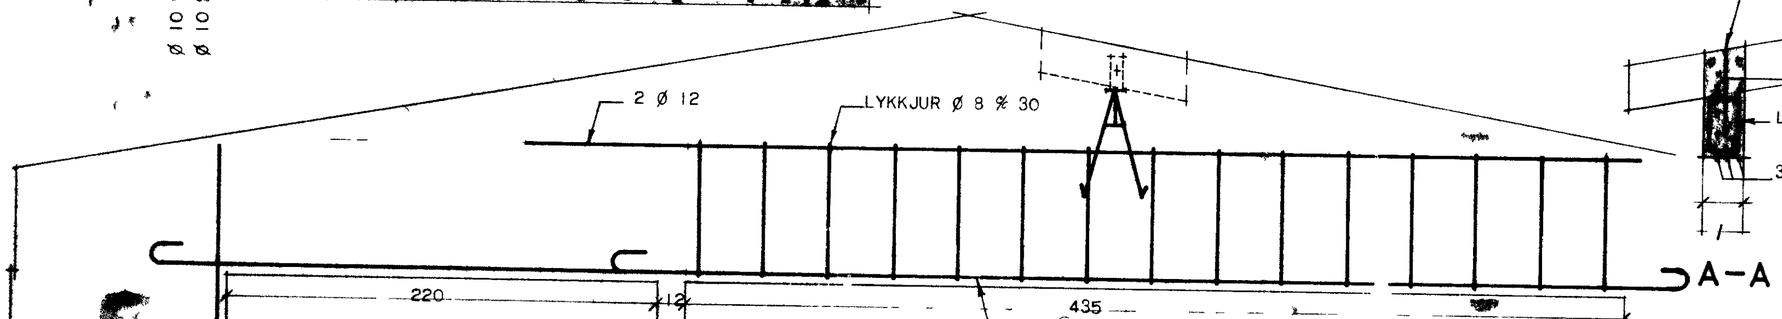

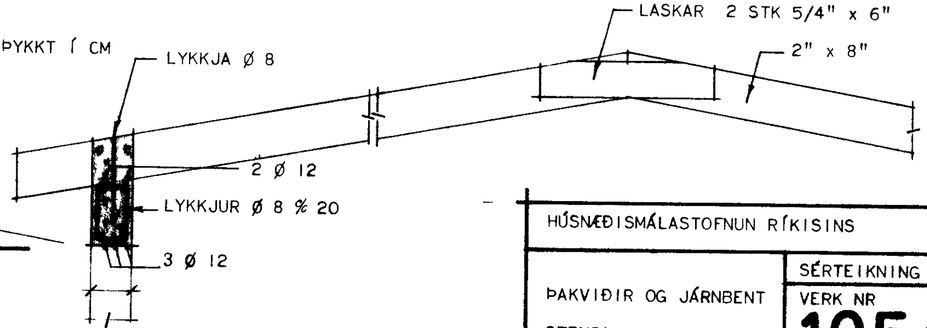

SAMÞYKKT Í BYGGINGANEFND 7-1-75 163

BYGGINGAFULLTRÚINN Í VESTMANNAEYJUM

HÚSNÆÐISMÁLASTOFNUN RÍKISINS

ÞAKVIÐIR OG JÁRNBENT STEYPA

SÉRTEIKNING

VERK NR 1054

MKV 1 50 1

JÚNÍ 1968