


1655

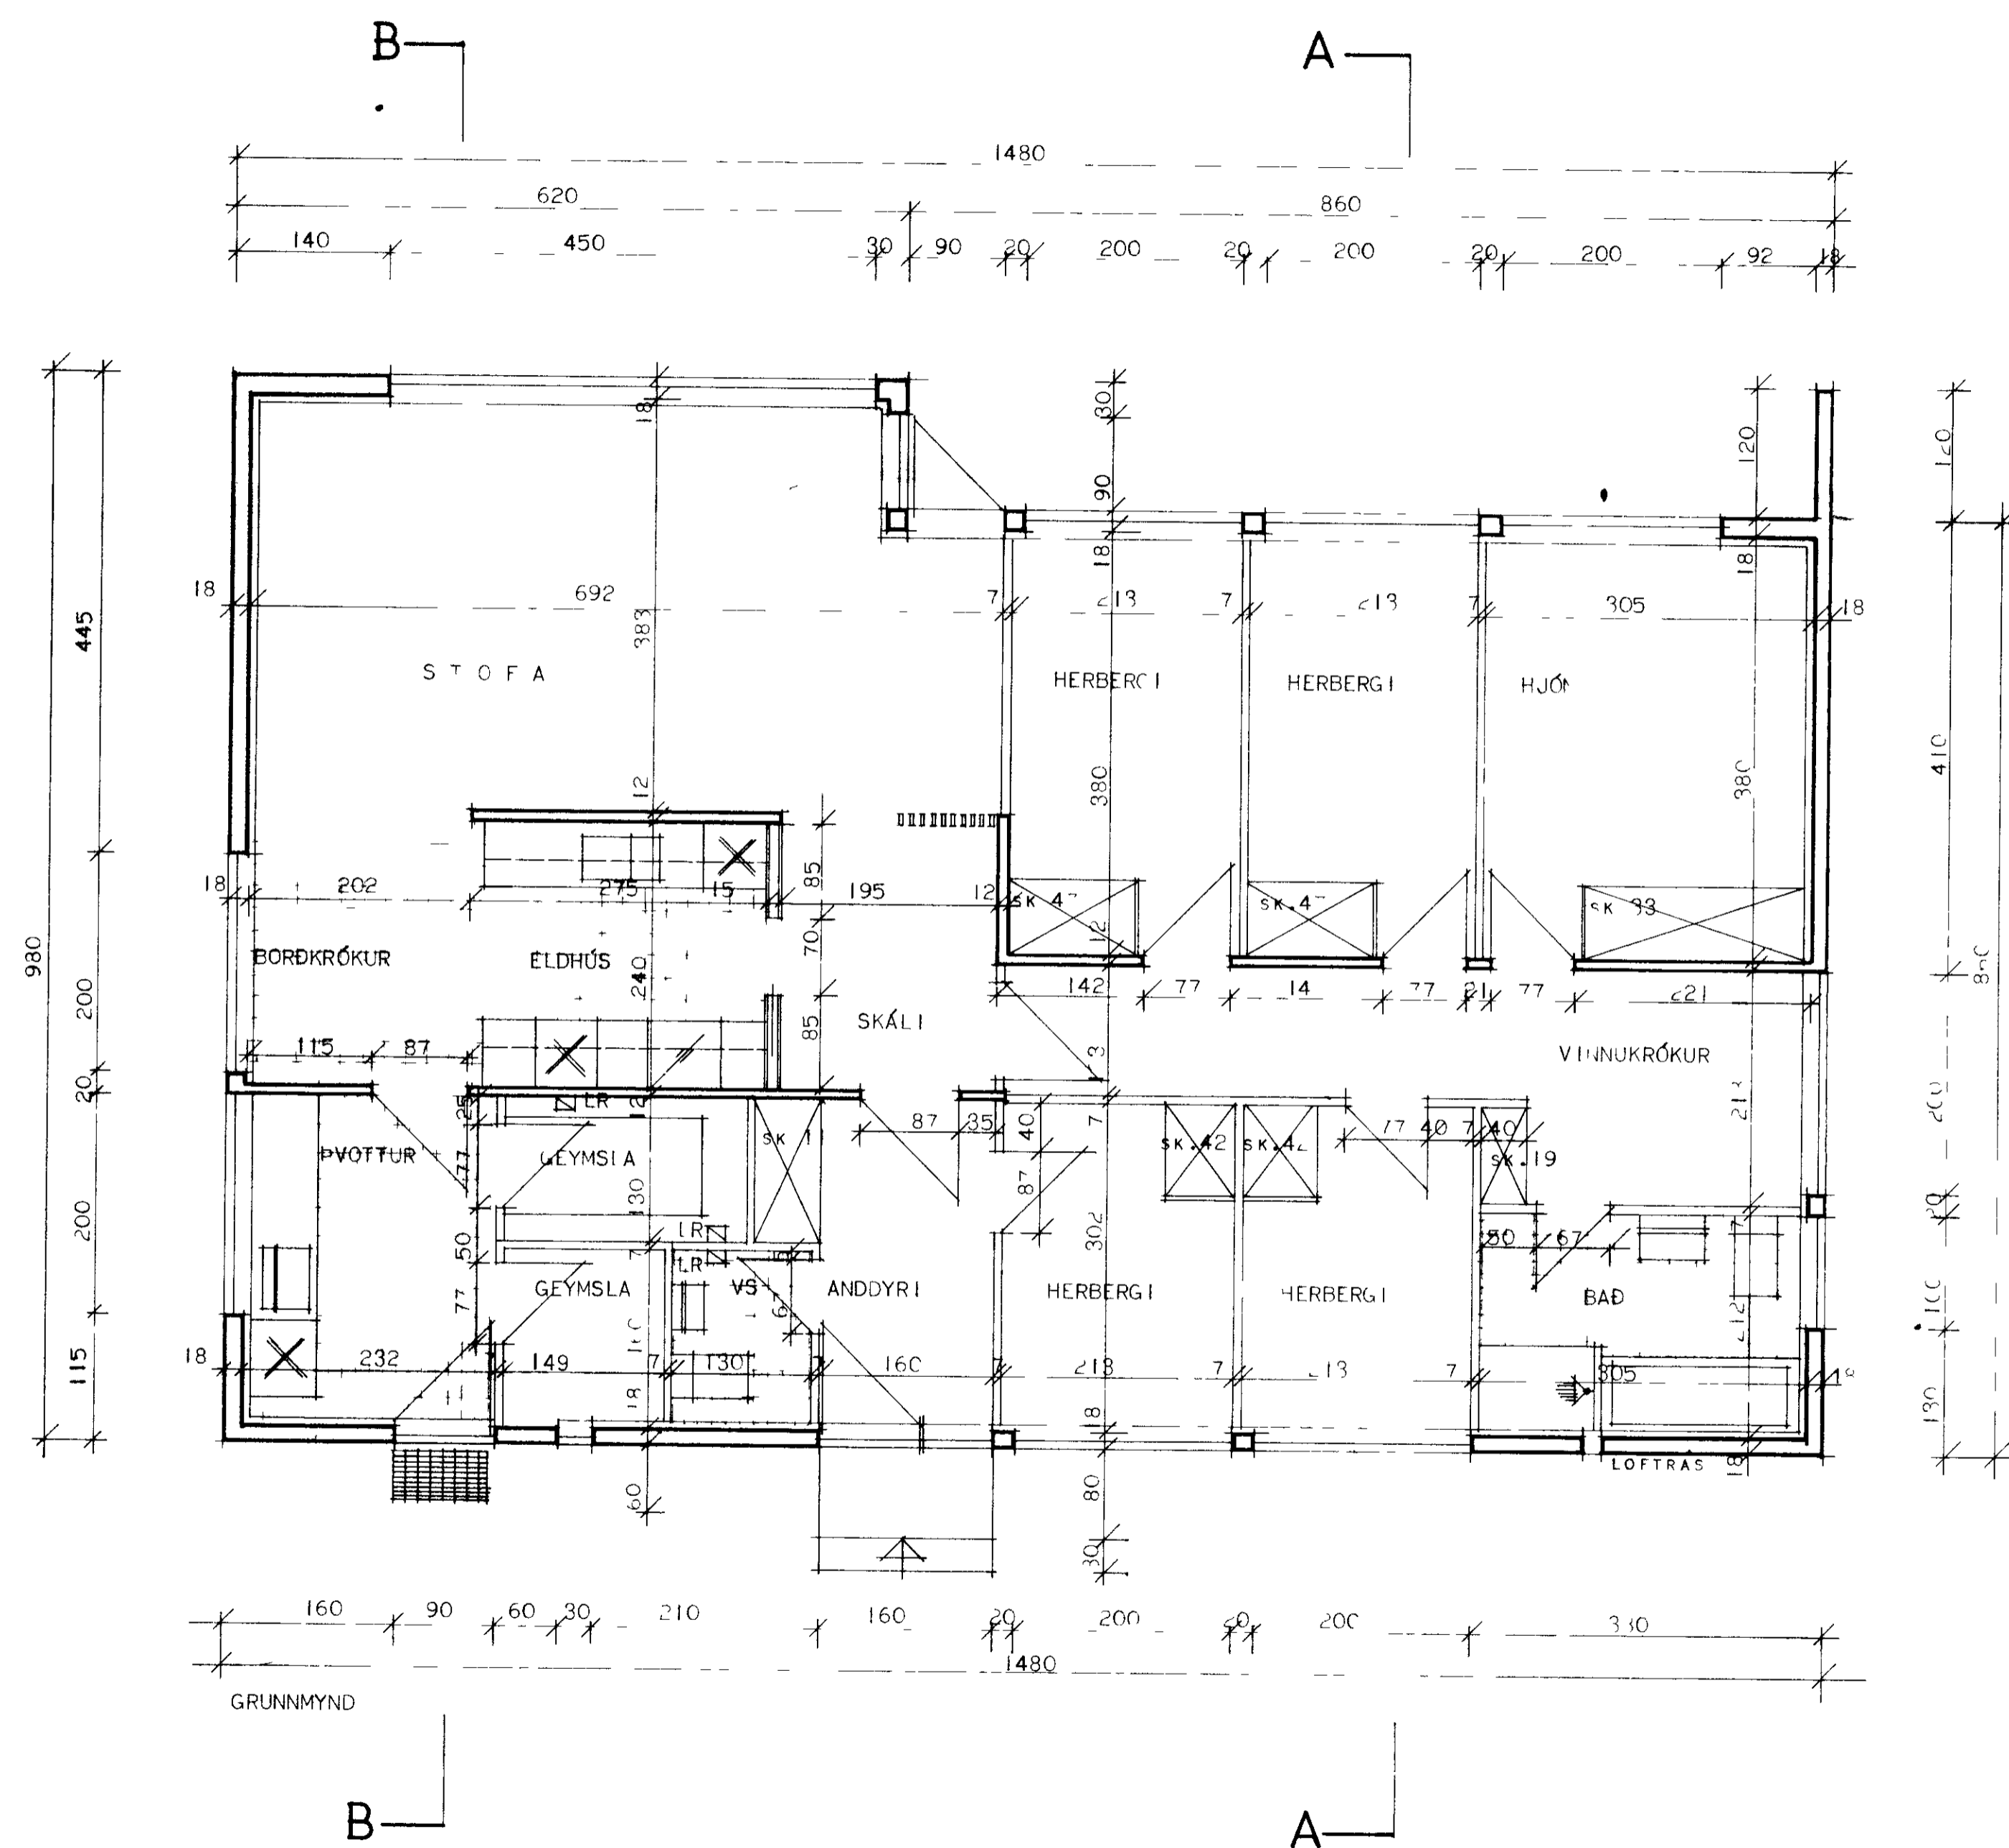

▣ LR = LOFTRÁS  
 SK = SKAPUR  
  
 HURDIR I BAÐ SNYRTINGU OG  
 GEYMSLU SKULU VERA PRÓSKULDA-  
 LAUSAR VEGNA LOFTRÆSTINGAR  
  
 LOFT OG VEGGIR UMHVERFIS HITA-  
 KLEFA SKULU GERÐIR UR ELDTRAUSTU  
 EFNI

**HÚSNÆÐISMÁLASTOFNUN**  
**RIKISINS** LAUGAVEGI 77 REYKJAVÍK  
 SÍMI 28500

VERKNR **10600** BLAÐNR **1201**

BUHAMAR 41 VESTMANNAEYJUM

HUSTEIKNING

GRUNNMYND

HANNAÐ	M I I	YFIRFARIÐ	6.5.75 Jökull
REIKNAB		STAÐFERT	17-5-77 H R
TEIKNAB	G H	BREYTT	
KVARÐI	I 50		

*frakobur-ladon*