



1654

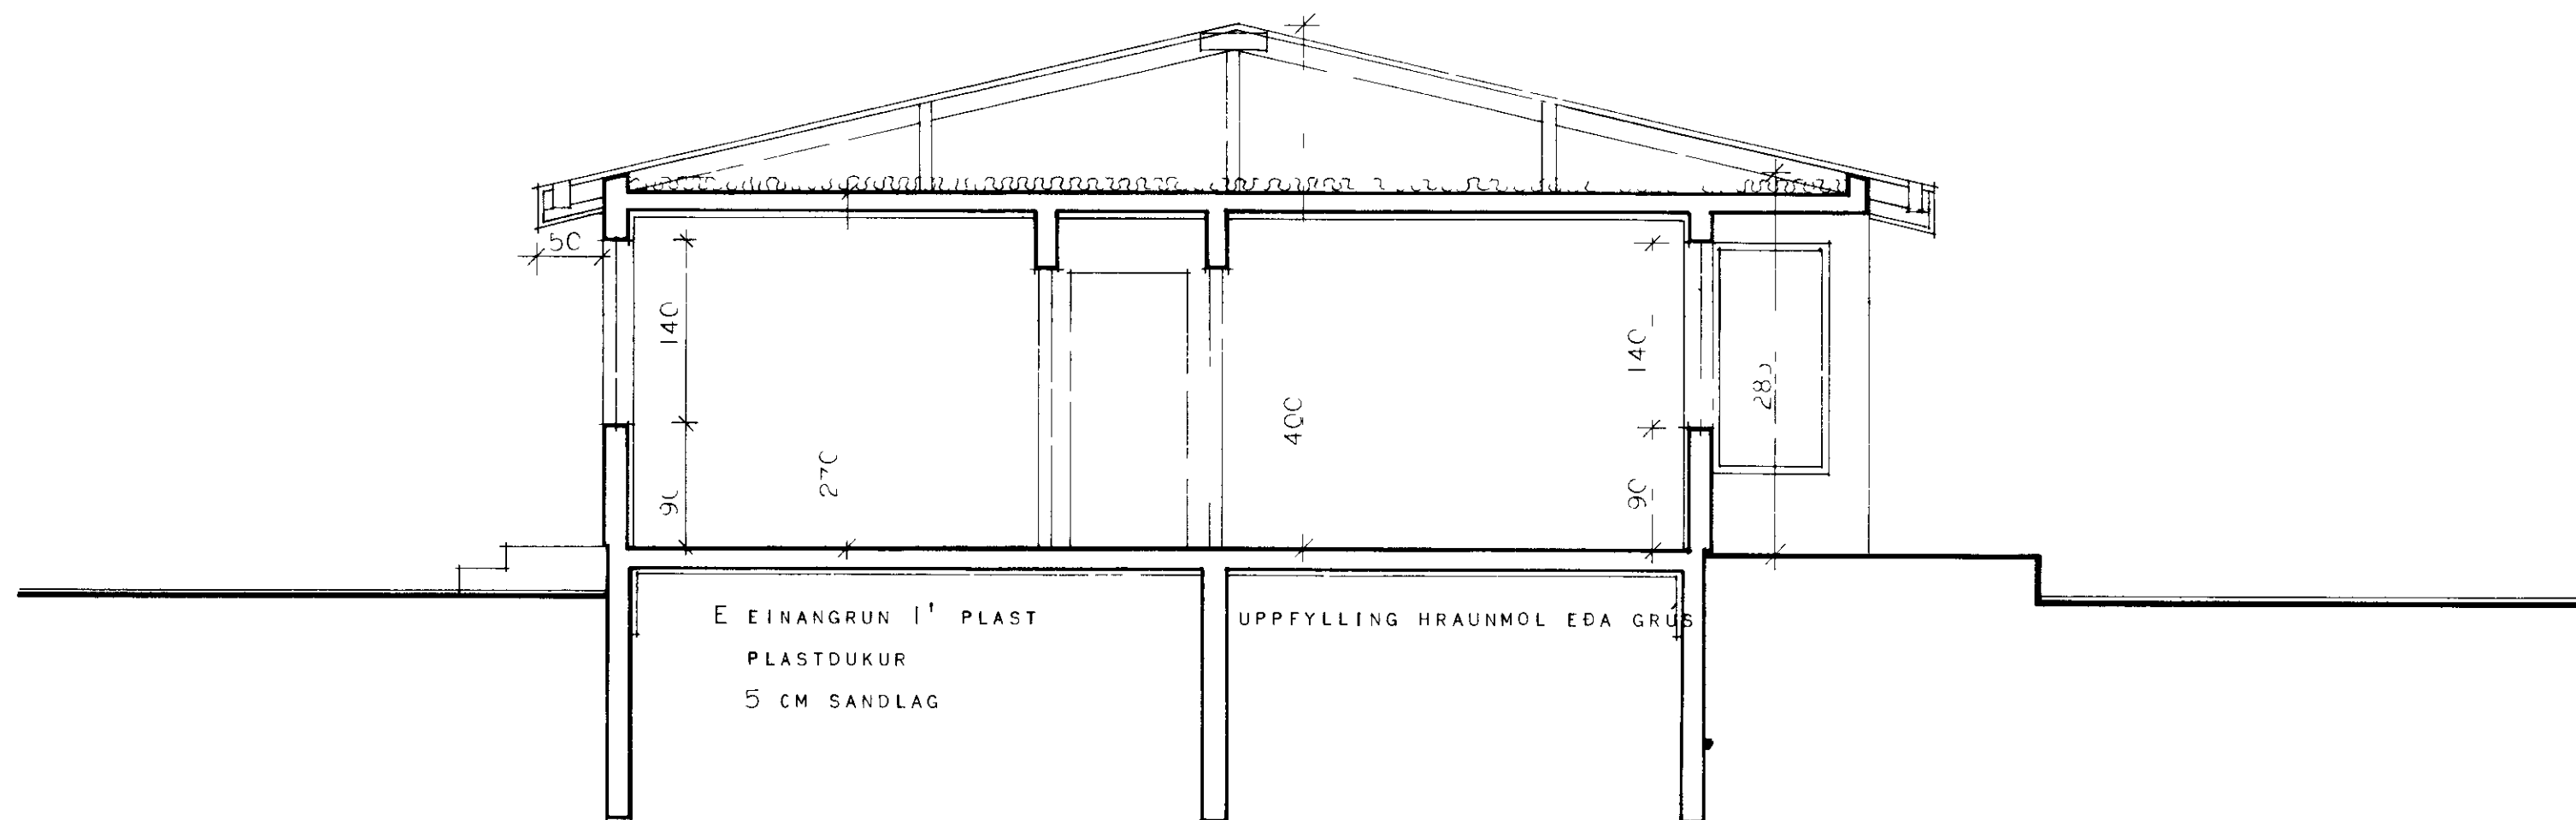

ÞVERSNEIÐING A-A

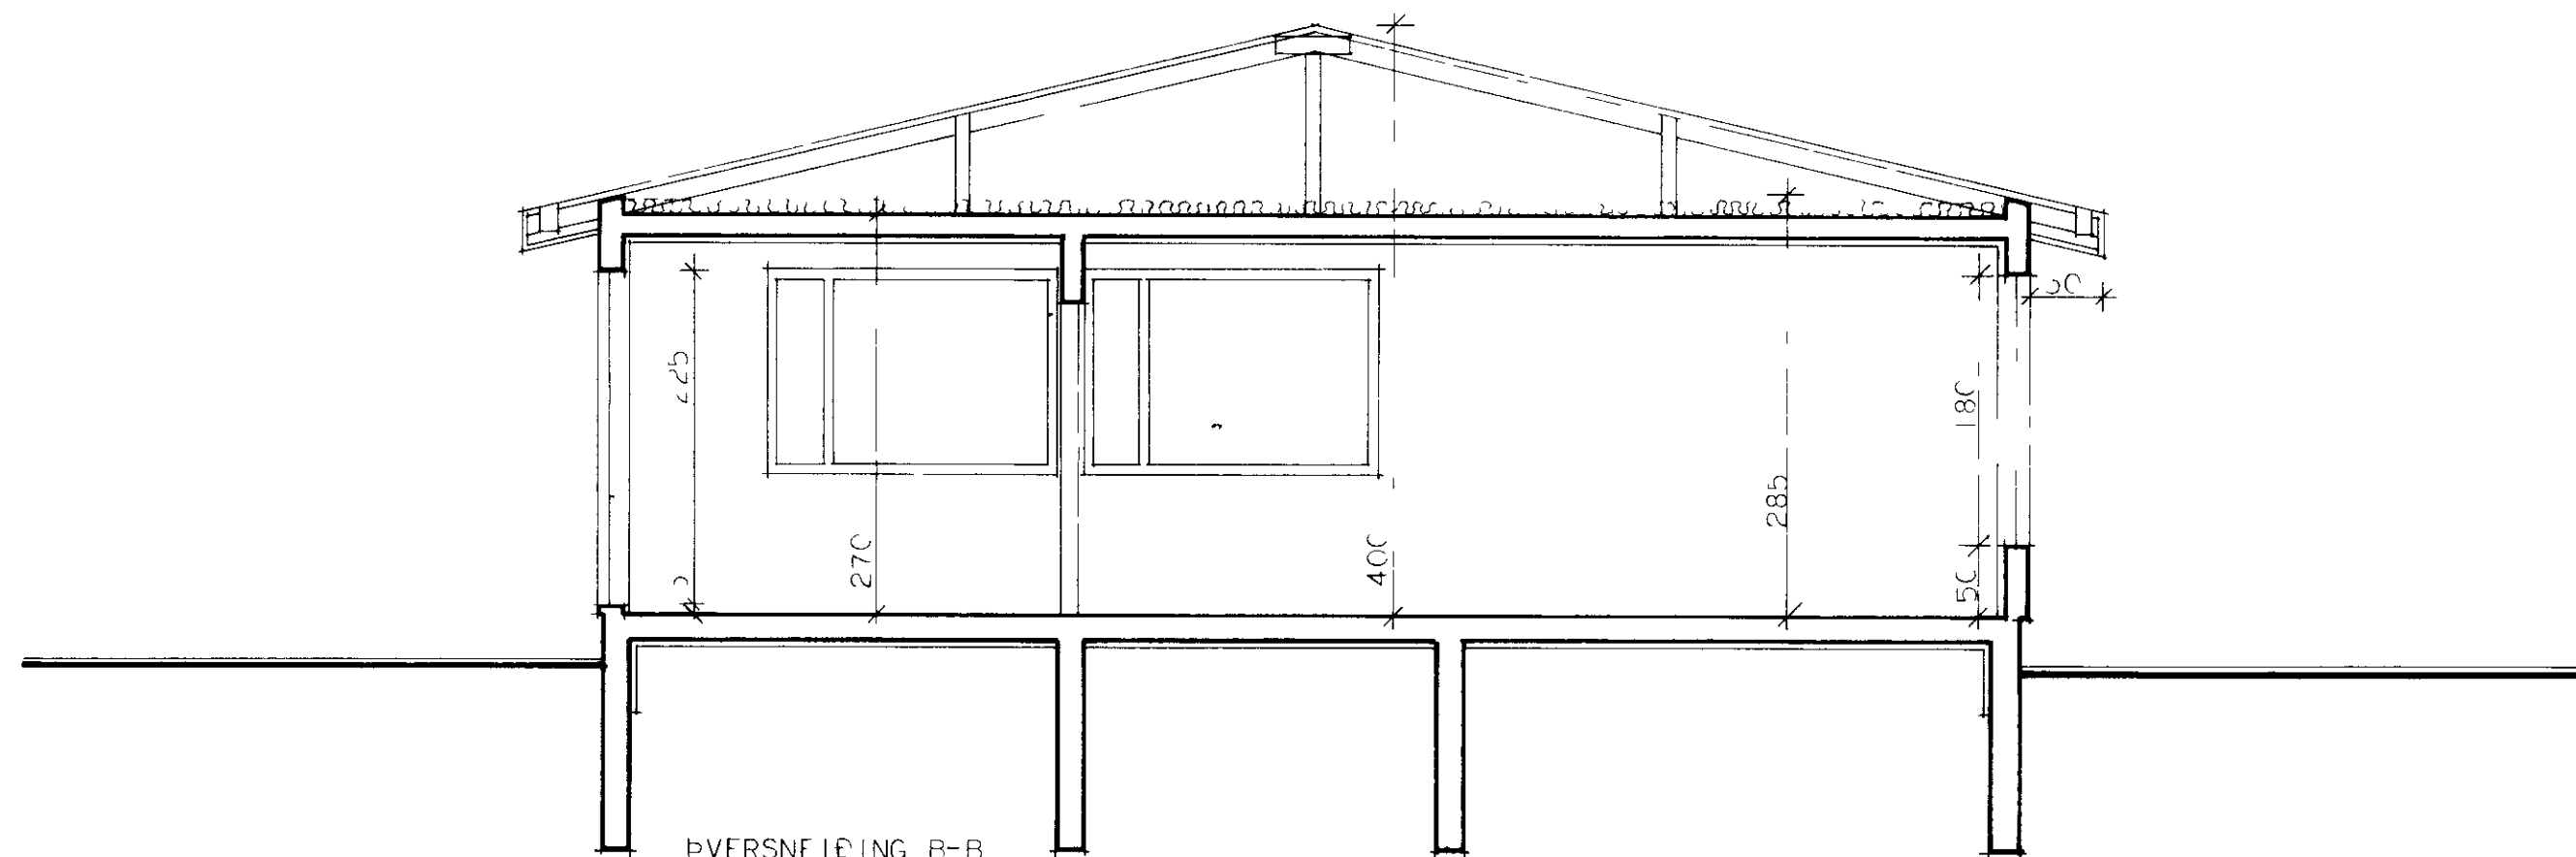

ÞVERSNEIÐING B-B

HÚSNÆÐISMÁLASTOFNUN
RIKISINS LAUGAVEGI 77 REYKJAVÍK
 SÍMI 28500

VERKNR **10600**

BLAÐNR **1.**

BUHAMAR 41 VESTMANNAEYJUM

SNEIÐING A-A OG B-B

HANNAÐ	M I I	STAÐFERT	17-5-77 H.A.R.
REIKNAD		YFIRFARID	ma 77 Joh
TEIKNAD	P P	BREYTT	
KVARDI	1 50		