


SAMPYKKT I BYGGINGANEFND
3. 7. 29

BYGGINGAFULLTRUJUN Í VESTMANNAEYJUM
Vallyn Þorbjörnsson

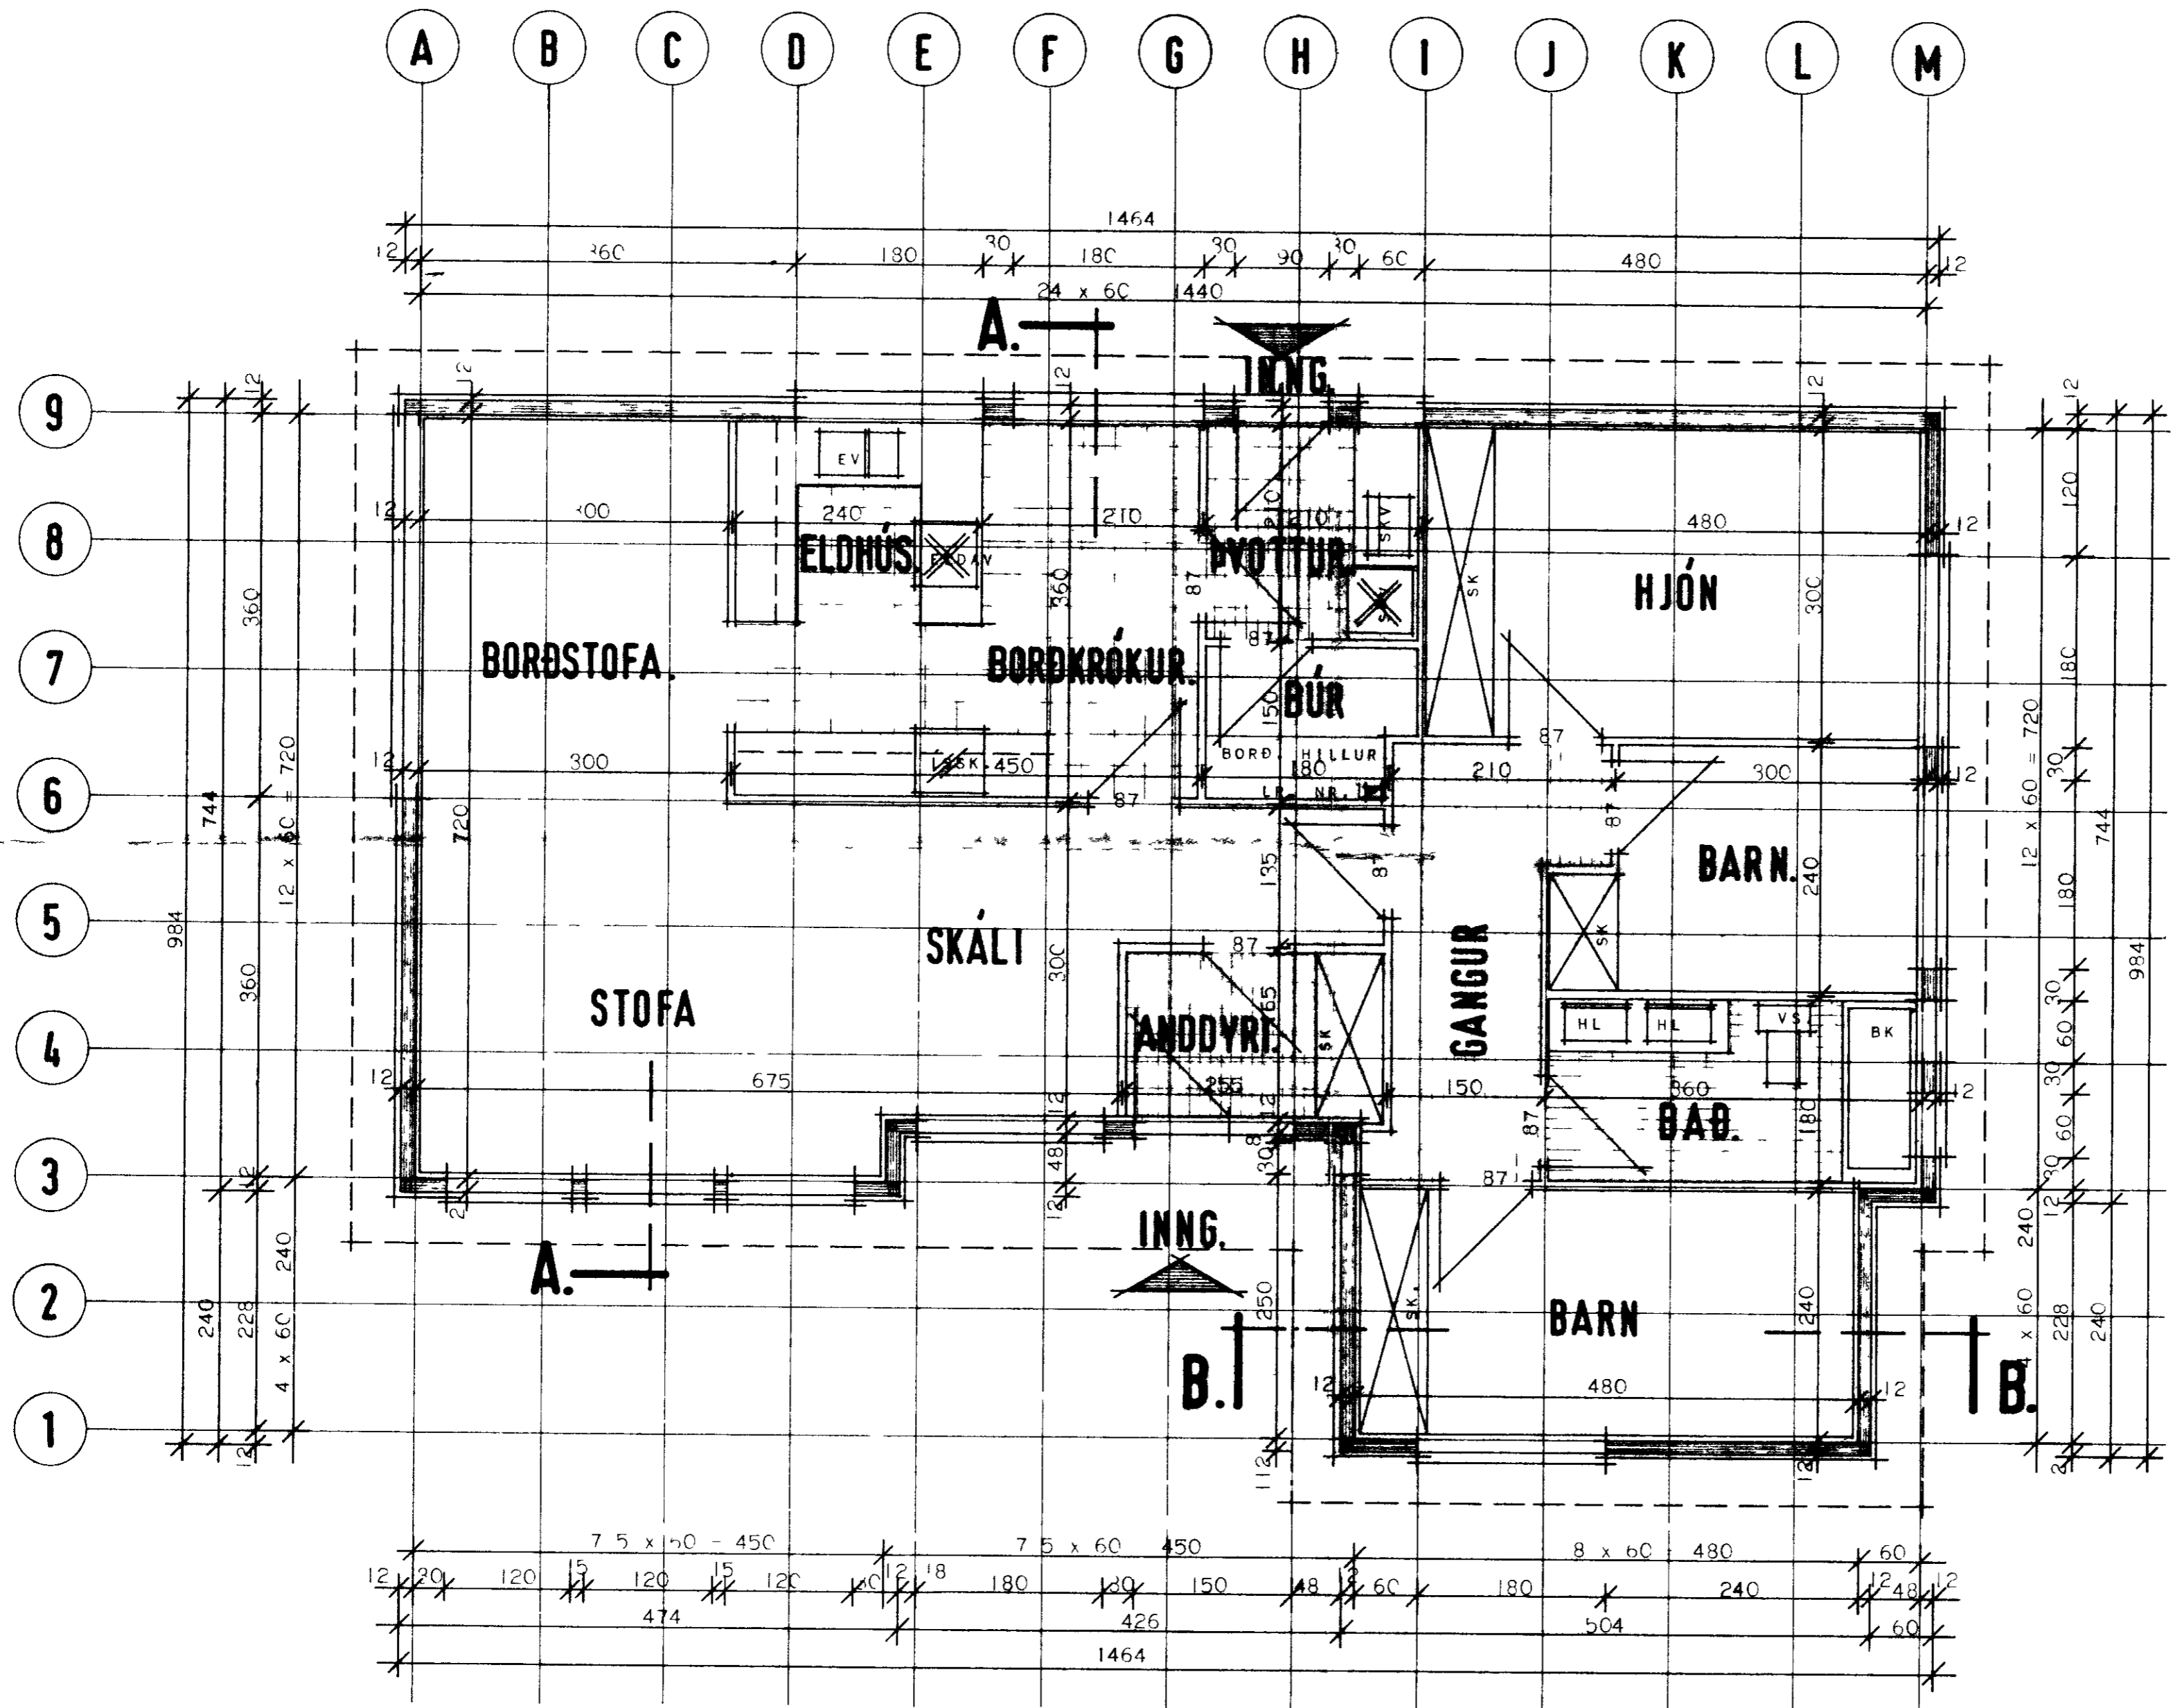

ATH
 HUSIÐ ER REIST UR TIMRI KLÉTT
 MEÐ LODRE TRI VATNSKLÆÐNINGU
 ÞAK HUSSINS ER HEILKLETT KRAFT-
 SPERRUÐAK
 HUSIÐ ER HITAD UPP MEÐ RAFMAGNS-
 TUPU EÐA HITAVEITU

- MERKINGAR**
- SPV MERKIR SJALVIRK ÞVOTTAVEL
 - SKV SKOLVASKUR
 - HL HANDLAUG
 - BK BÆÐKAR
 - VS VATNSSALERNI
 - SK SKAPUR
 - LR LCFTRAS EP GANCI UPP YFIR ÞAKFLOT

**HÚSNÆÐISMÁLASTOFNUN
RÍKISINS**
 LAUGAVEÐI 77 REYKJAVÍK
 Sími 28500

VERKNR **10674.** BLADNR **1-2** af 01

BUHAMAR 44 VESTMANNAEYJUM

HUSTEIKNING
GRUNNMYND

HANNAÐ	S.G. B.R.H.	STABFERT
REIKNAD		VEIFERAD
TEIKNAD	G.H.H.	BREYTT
KVARÐJ	1 50	

Byggingarfræðingur
1979