
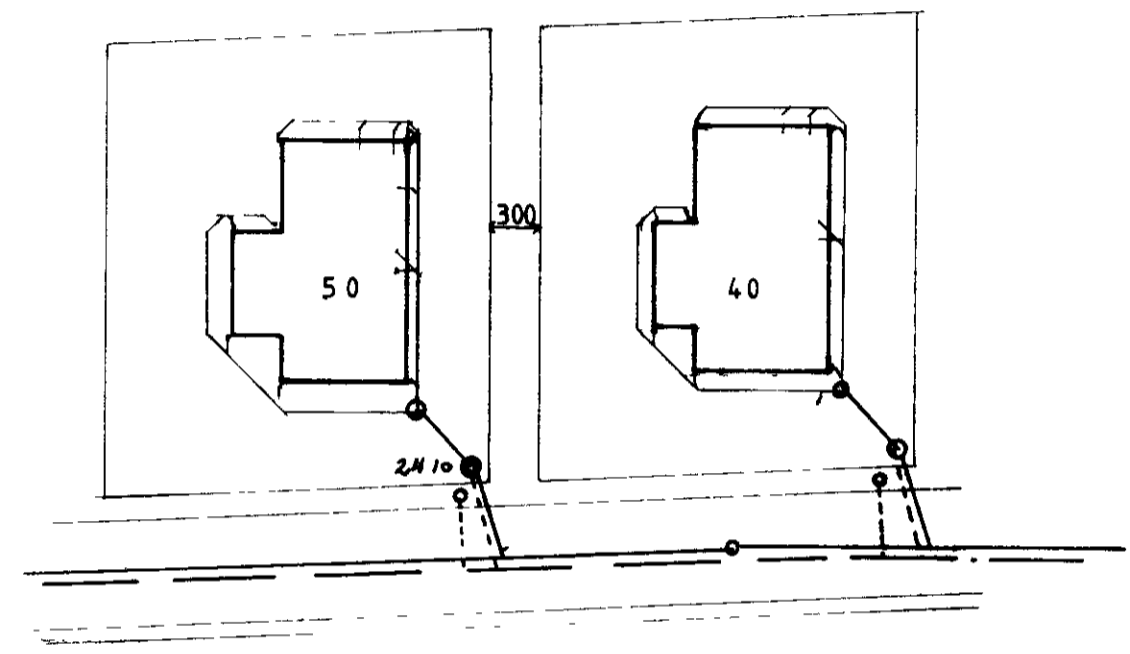


SAMPYKKT I BYGGINGANEFND
 21-10-83
 BYGGINGAFULLTRUINN I VESTMANNAEYJUM
 Jallir hestform

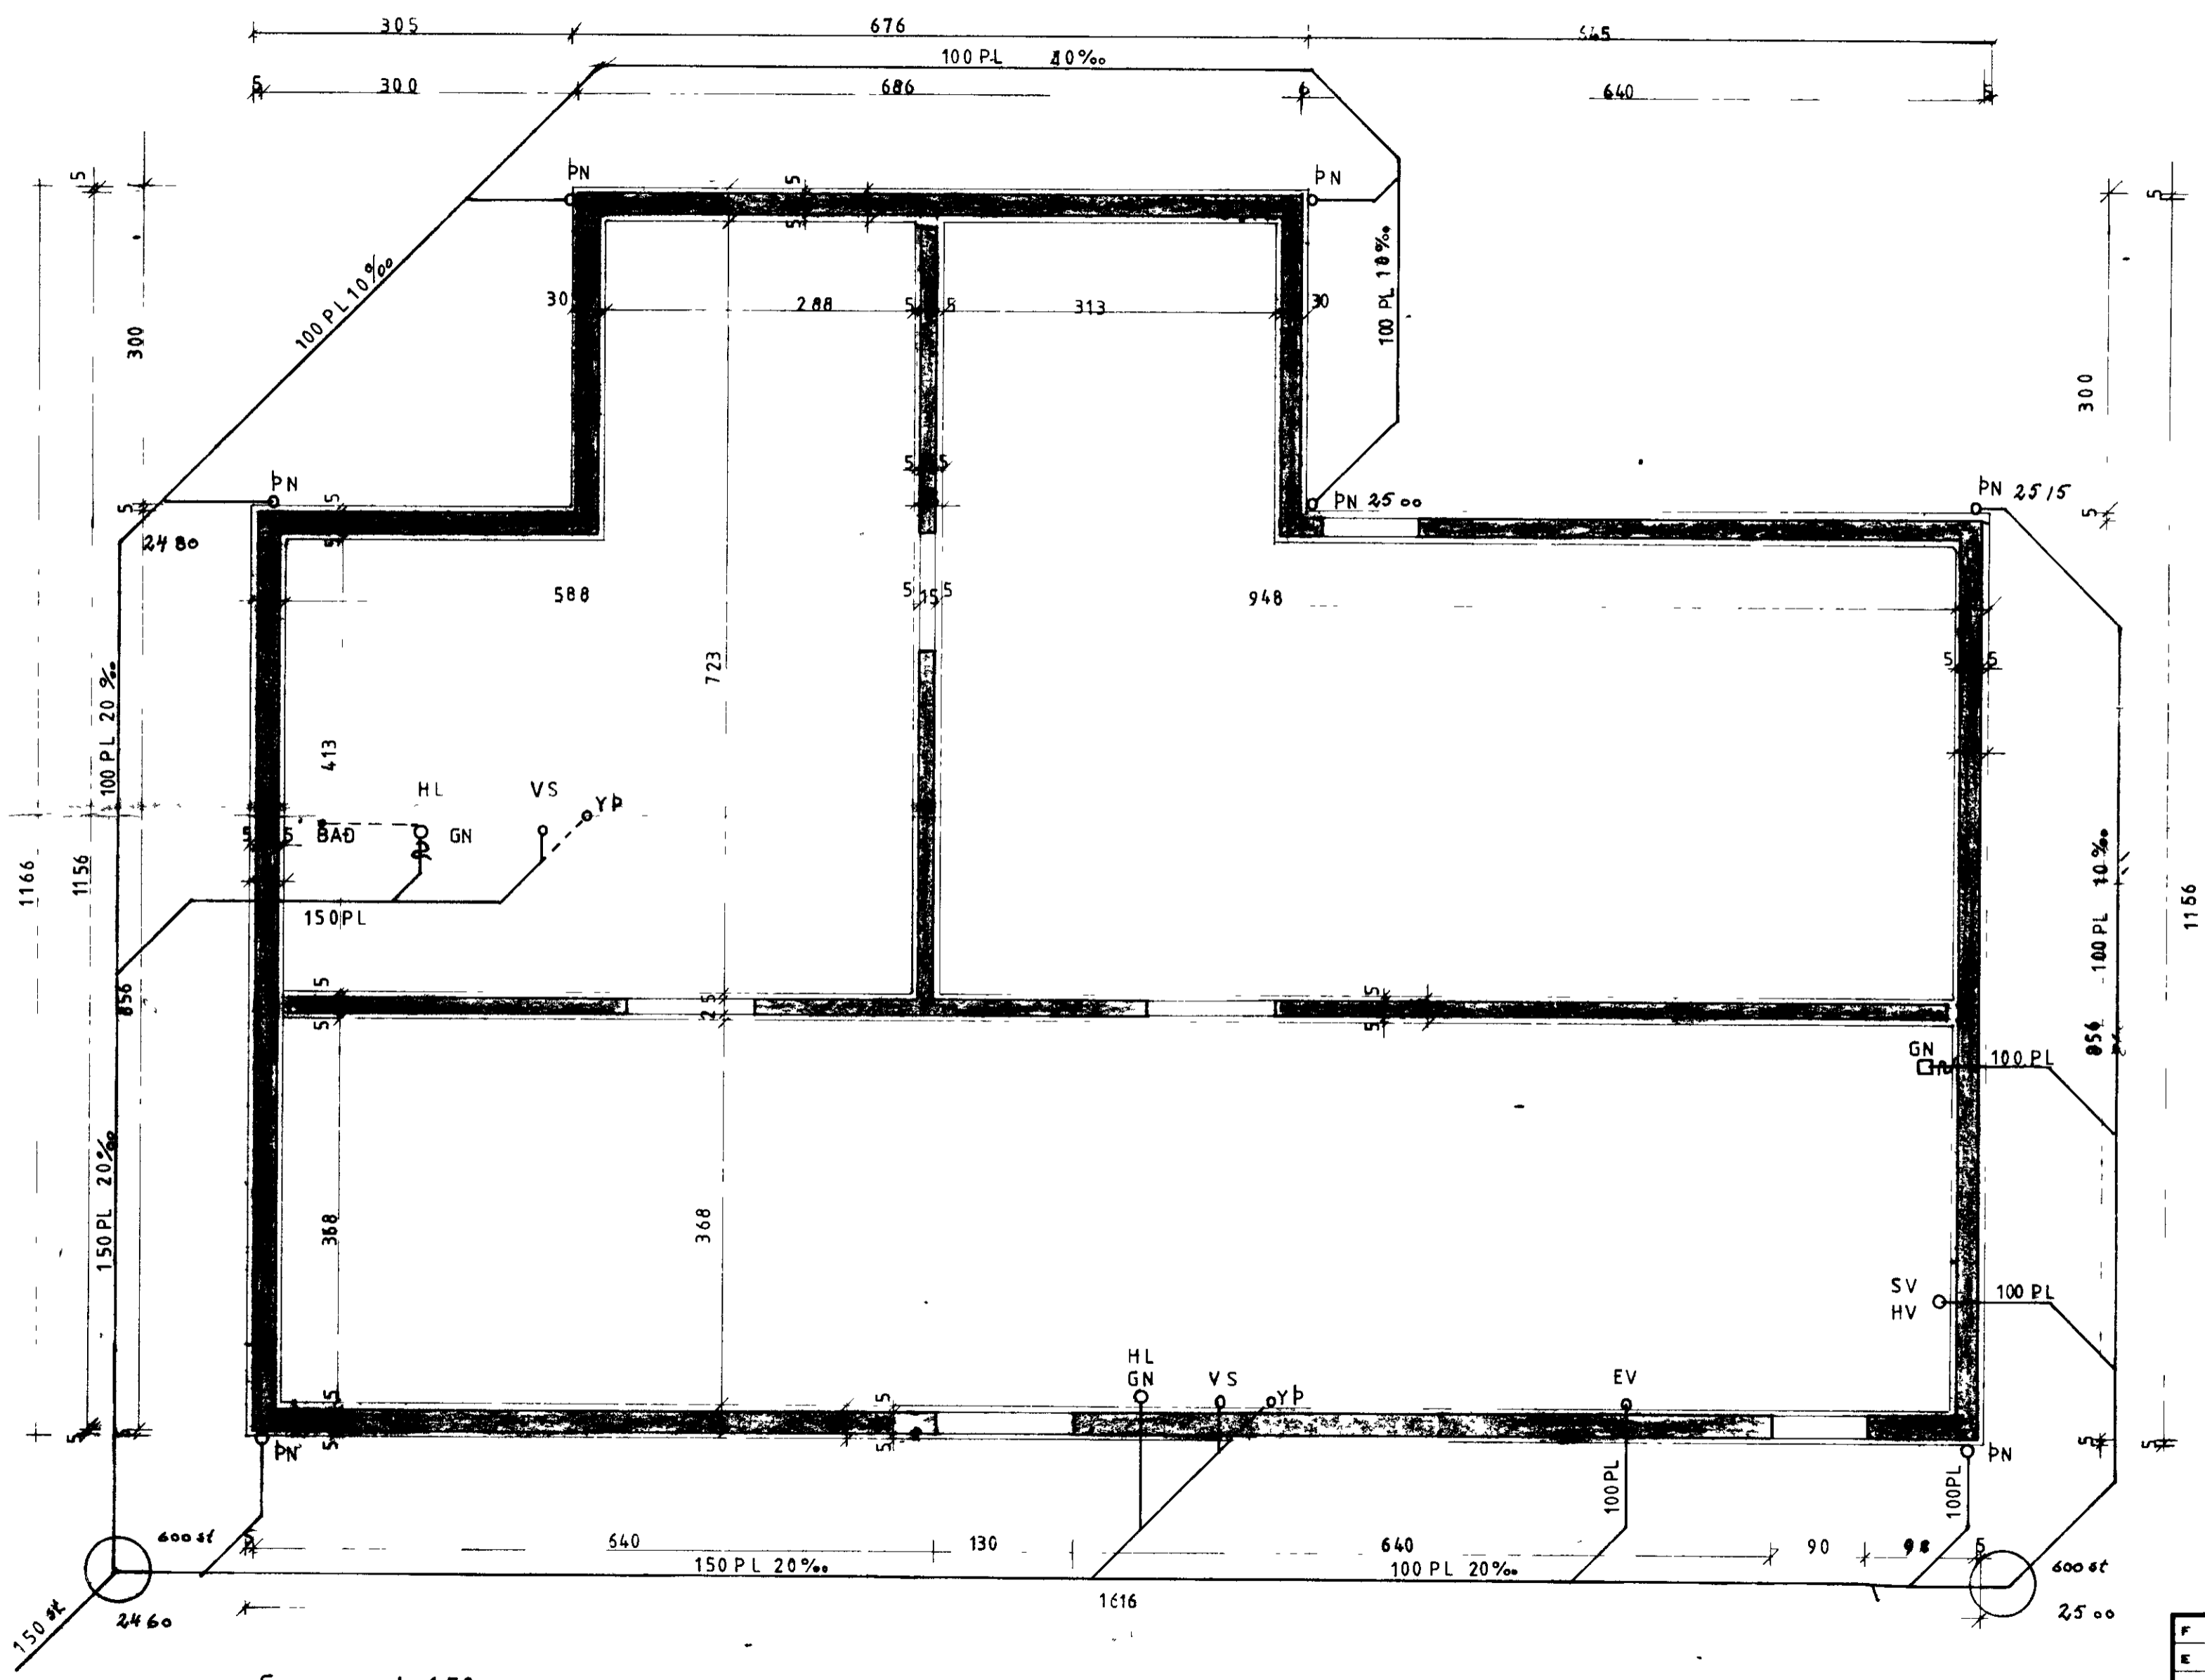

Grunnmynd 150

F			VERK	BÚHAMAR -50 Vestmannaeyjum
E				Grunnmynd Frænnislagnir
D				
C				
B				
A				
BR	DAGS	BREYTING	TEIKN NR 21-50	AF 8348
PÁLL ZÓPHONIÁSSON			HANNAÐ P Z	TEIKNAD S S
BYGGINGATEKNIFRÆÐINGUR			KVARNI 1 50	