


1763

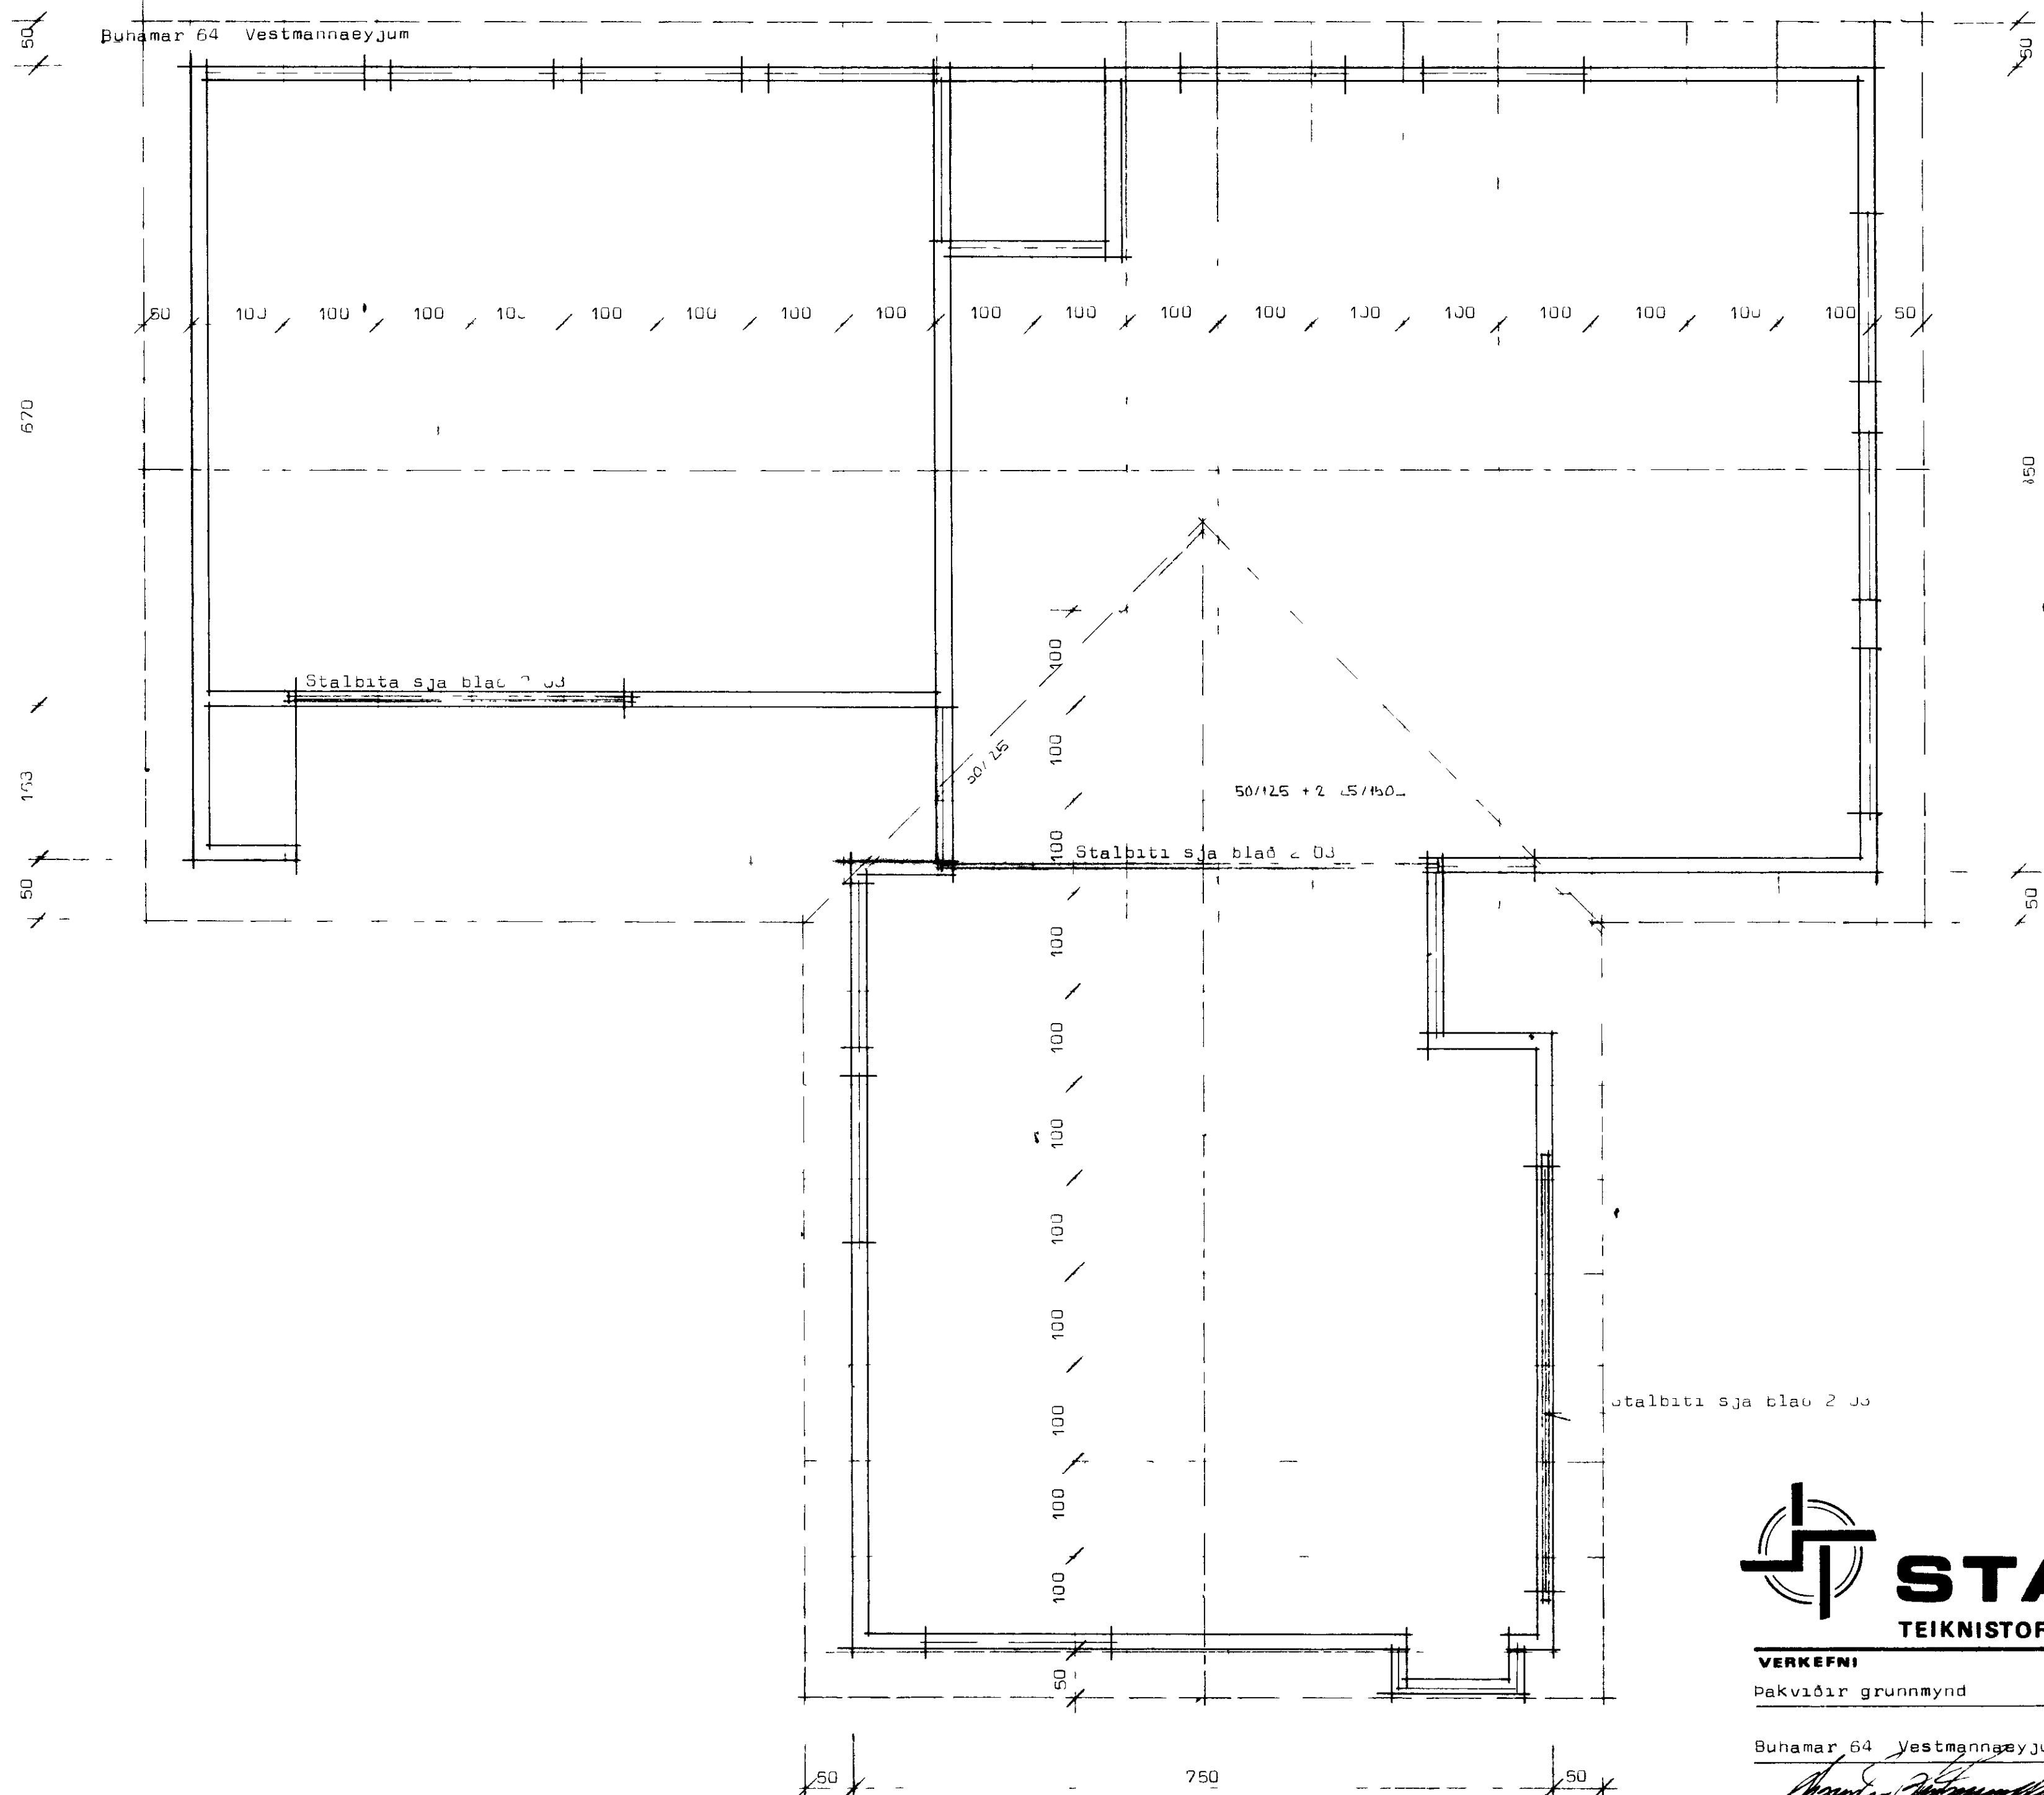

SAMPYR: _____
 11-4-80
 BYGGING: _____
 A YUM
Valdur Þorsteinsson

Pak se þettklætt með 25/100 reglt með
 2-80 pr sperru nema tvel ystu sperrur
 sem regldar eru með 3-80 pr sperr

STADALHÚS S/F
 TEIKNISTOFA SIÐUMULA 31 SIMI 83141

VERKEFNI	DAGS	1980	VERK NR SU 39
Pakviðir grunnmynd	MKV	1 50	
Buhamar 64 Vestmannaeyjum	BR		
	BLAD NR	2 01	

Valdur Þorsteinsson