




Suður

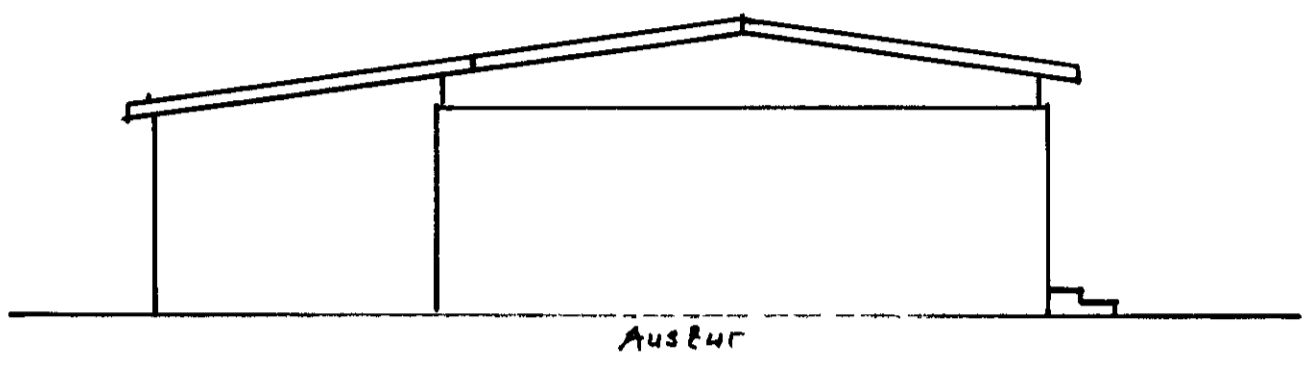


Austur

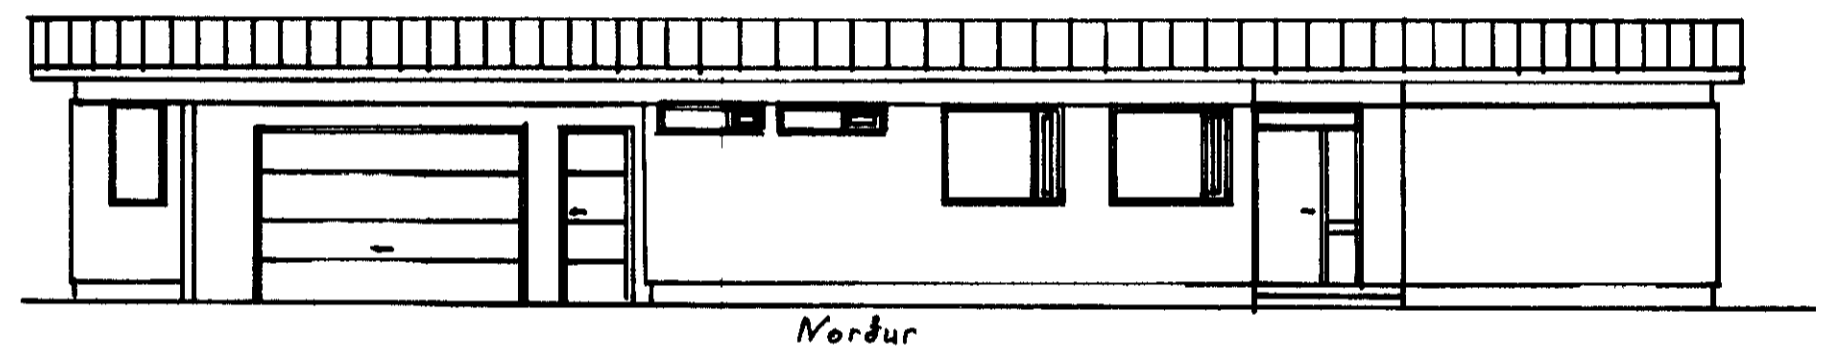



Norður

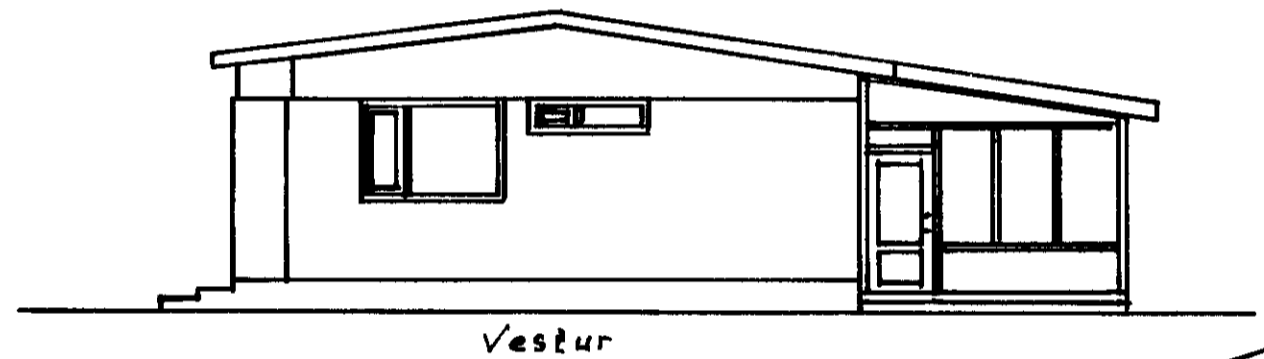


Vestur

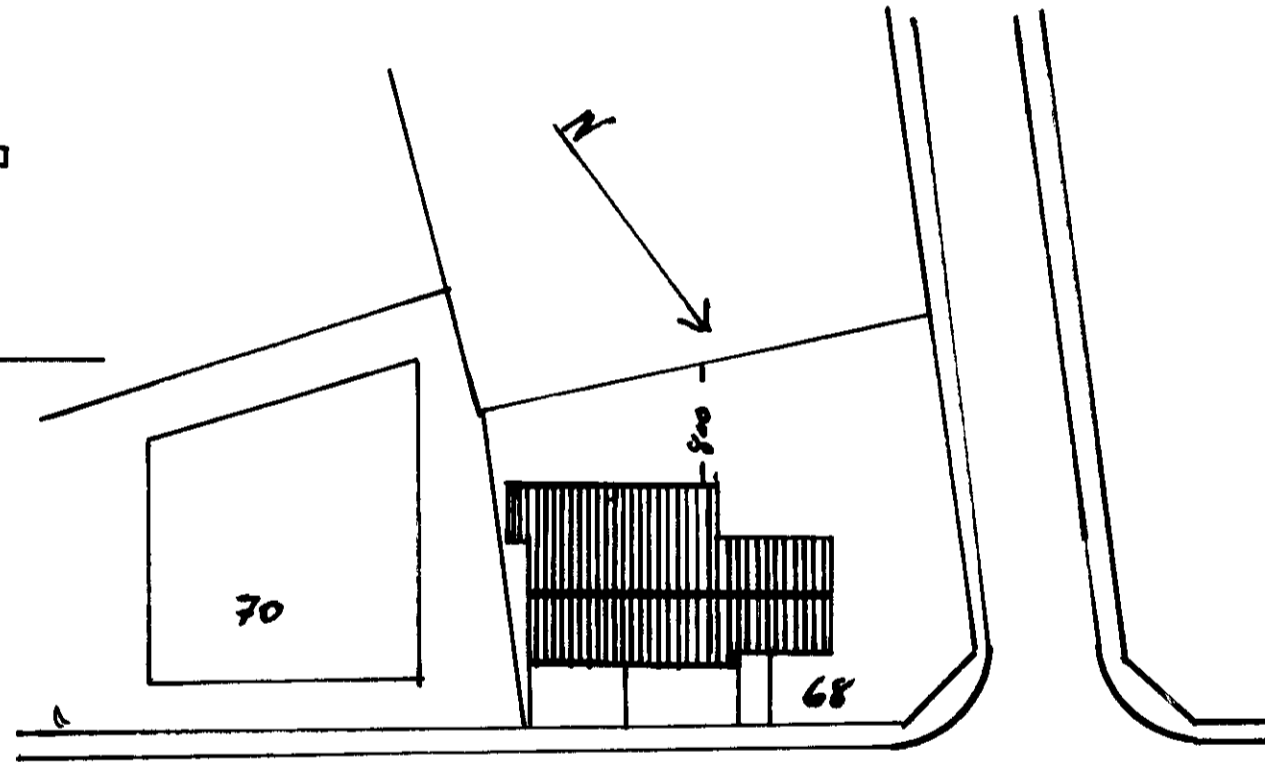

Buhamar

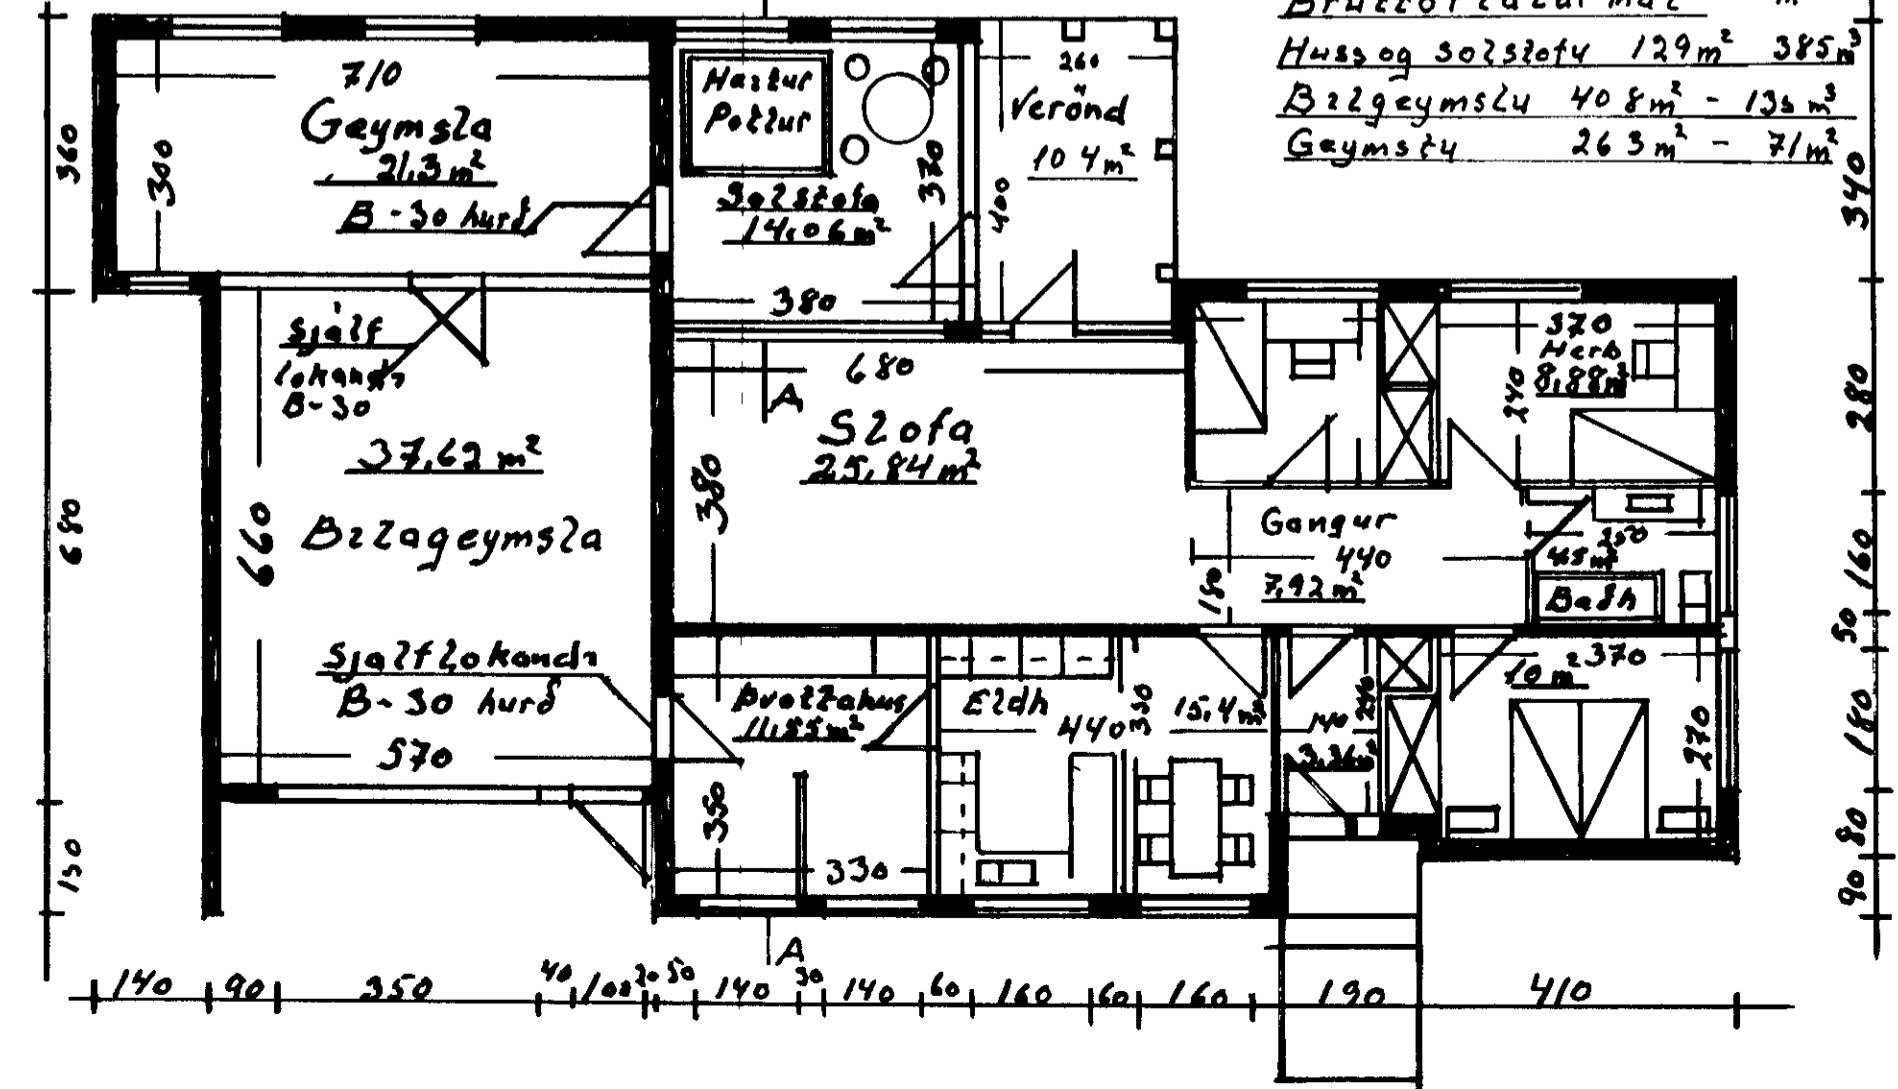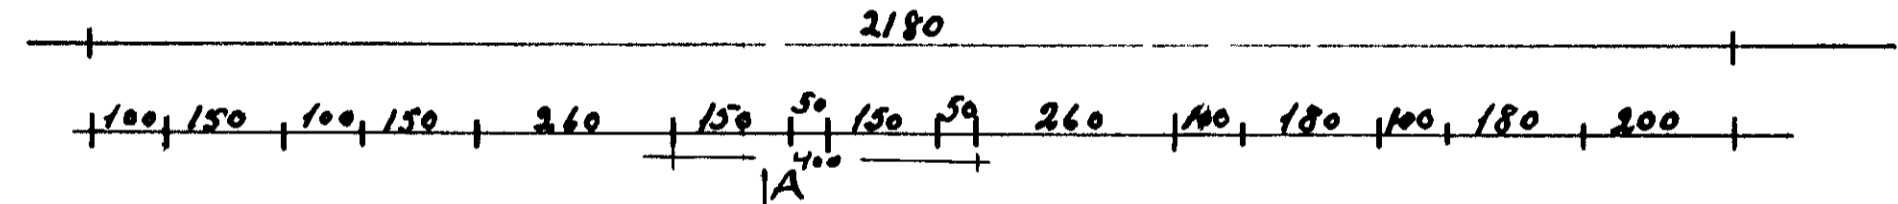

Brúðoflazar mál - m<sup>3</sup>  
Húsi og solstofu 129 m<sup>2</sup> 385 m<sup>3</sup>  
Bílgæmslu 408 m<sup>2</sup> - 136 m<sup>3</sup>  
Gæmslu 263 m<sup>2</sup> - 71 m<sup>3</sup>

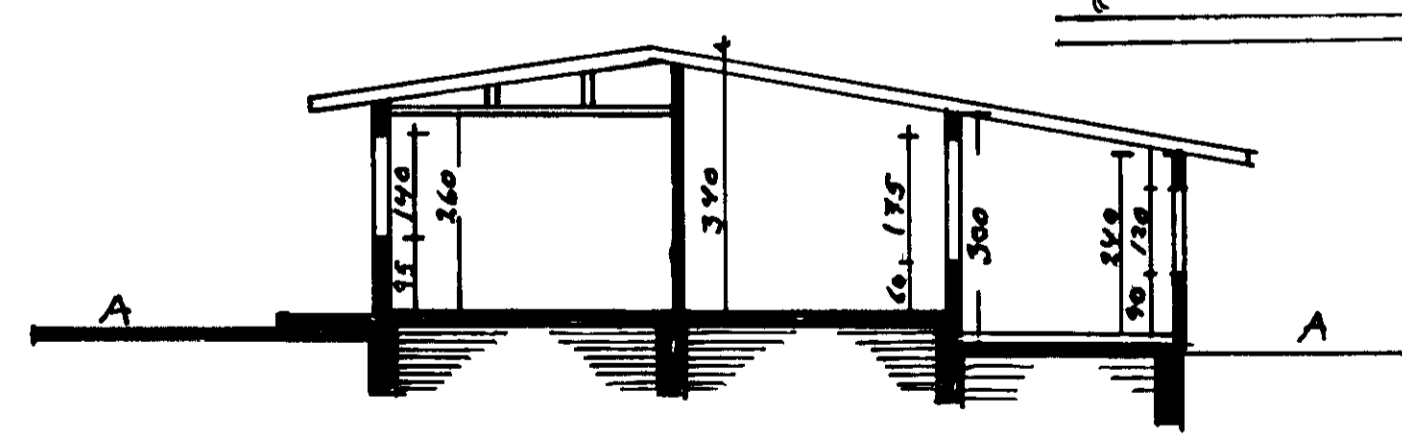

Málak 1 100 1 500	Buhamar 68 Solstofa og verönd Steypur vegger og gölf
Öll ónefnd mál í em	Gluggar og hurð plast og tyra og tréfalli einangrunargler.
11/2 2008	Þak sperrur, klæðning, papp og barujarn. Einangrun stálmúll Ágúst Struggendsson