



BÚHAMAR 38


VESTMANNAEYJUM

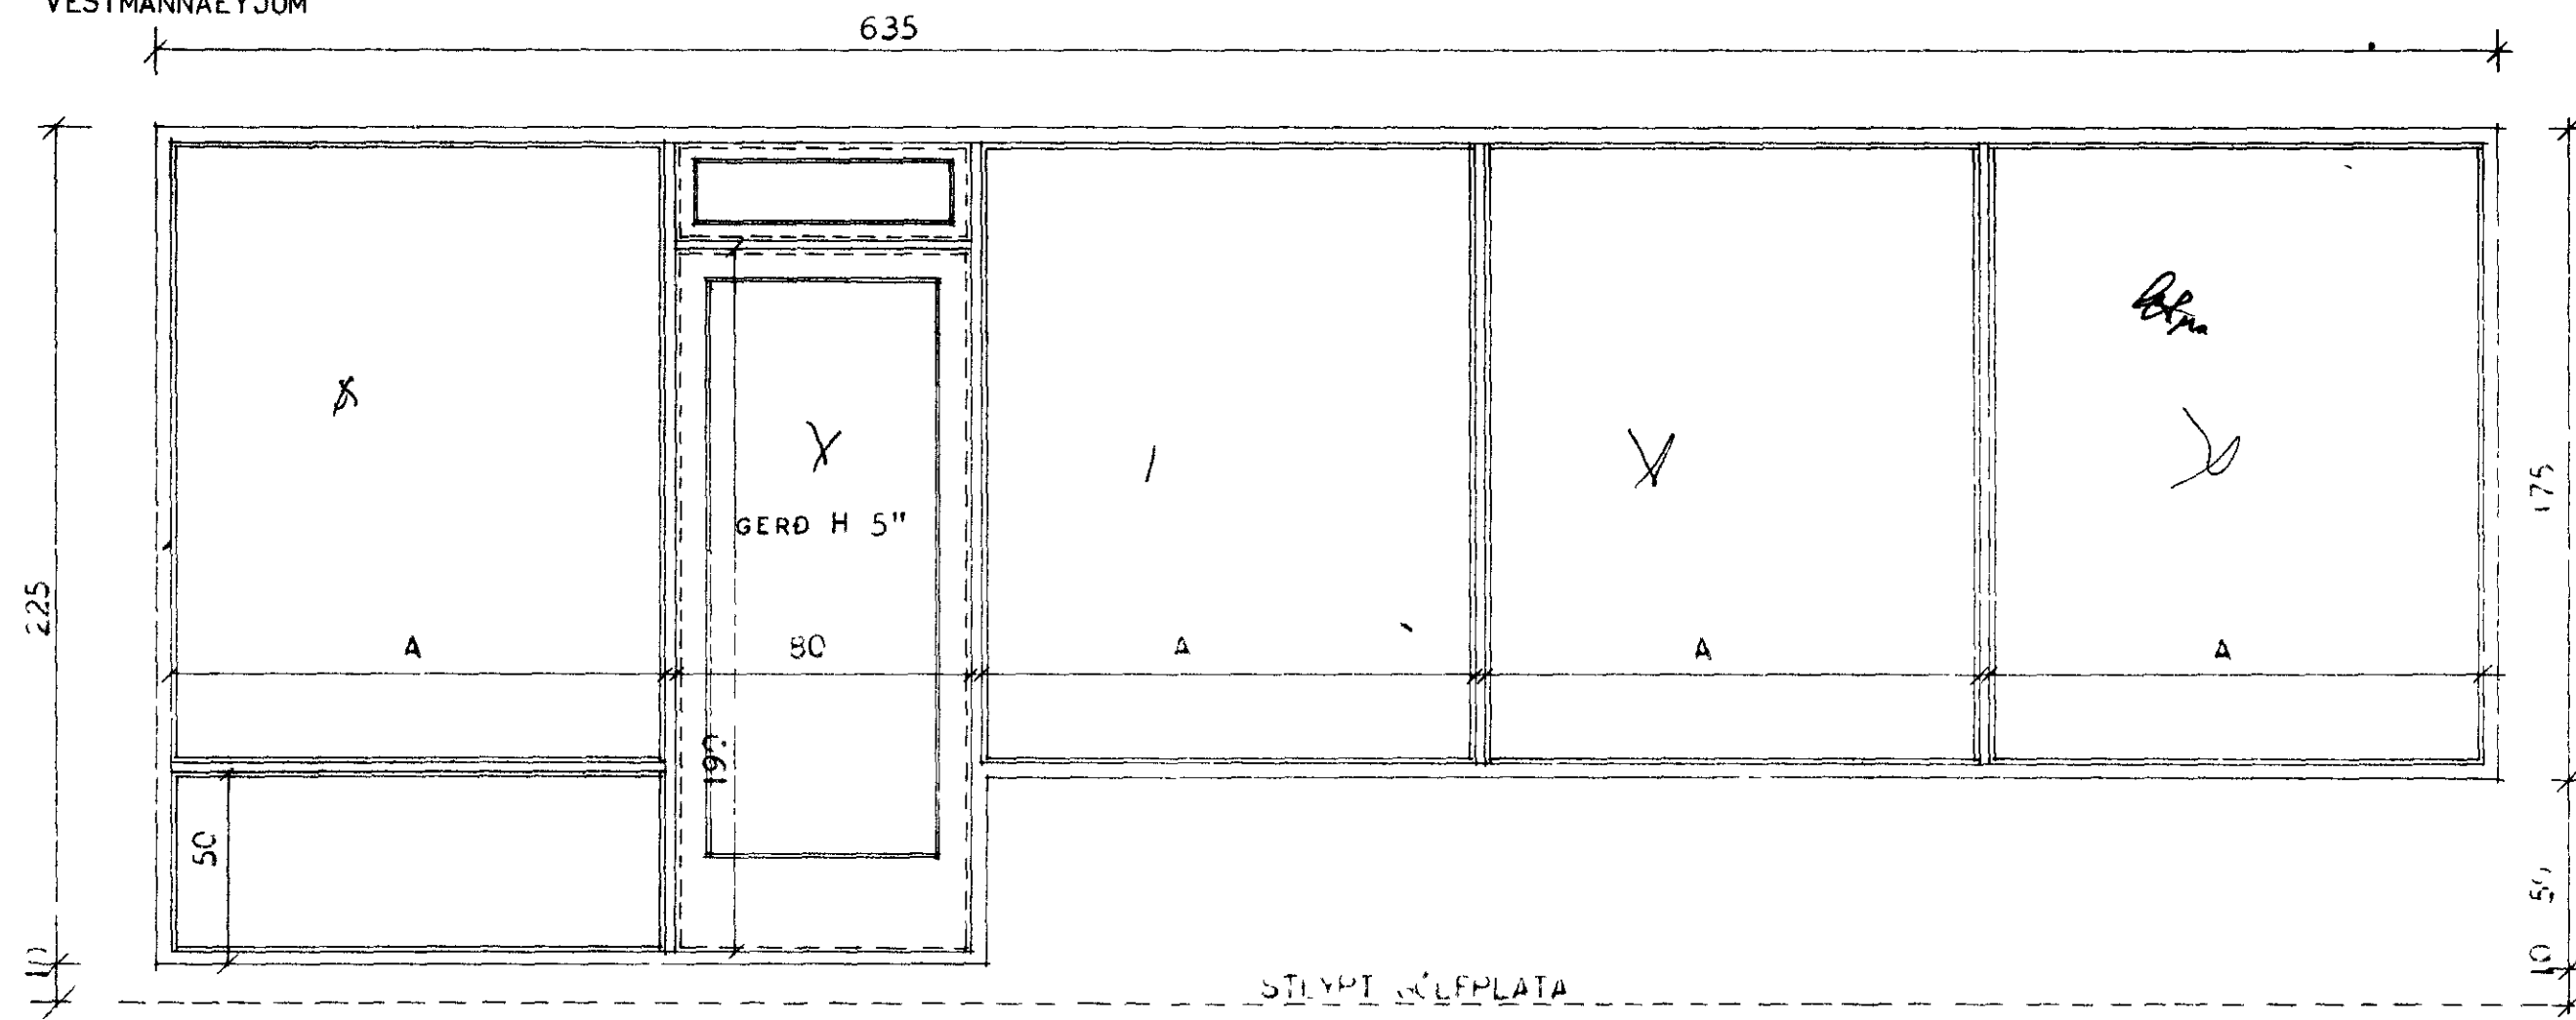


1 STK. SJÁ NÁNAR BLÖÐ MERKT H 5" OG H V 5"

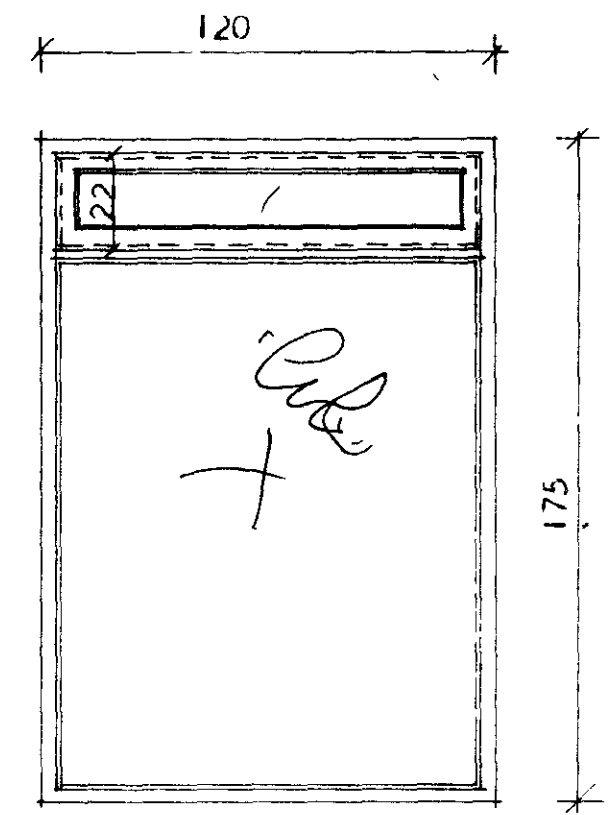


1 STK.

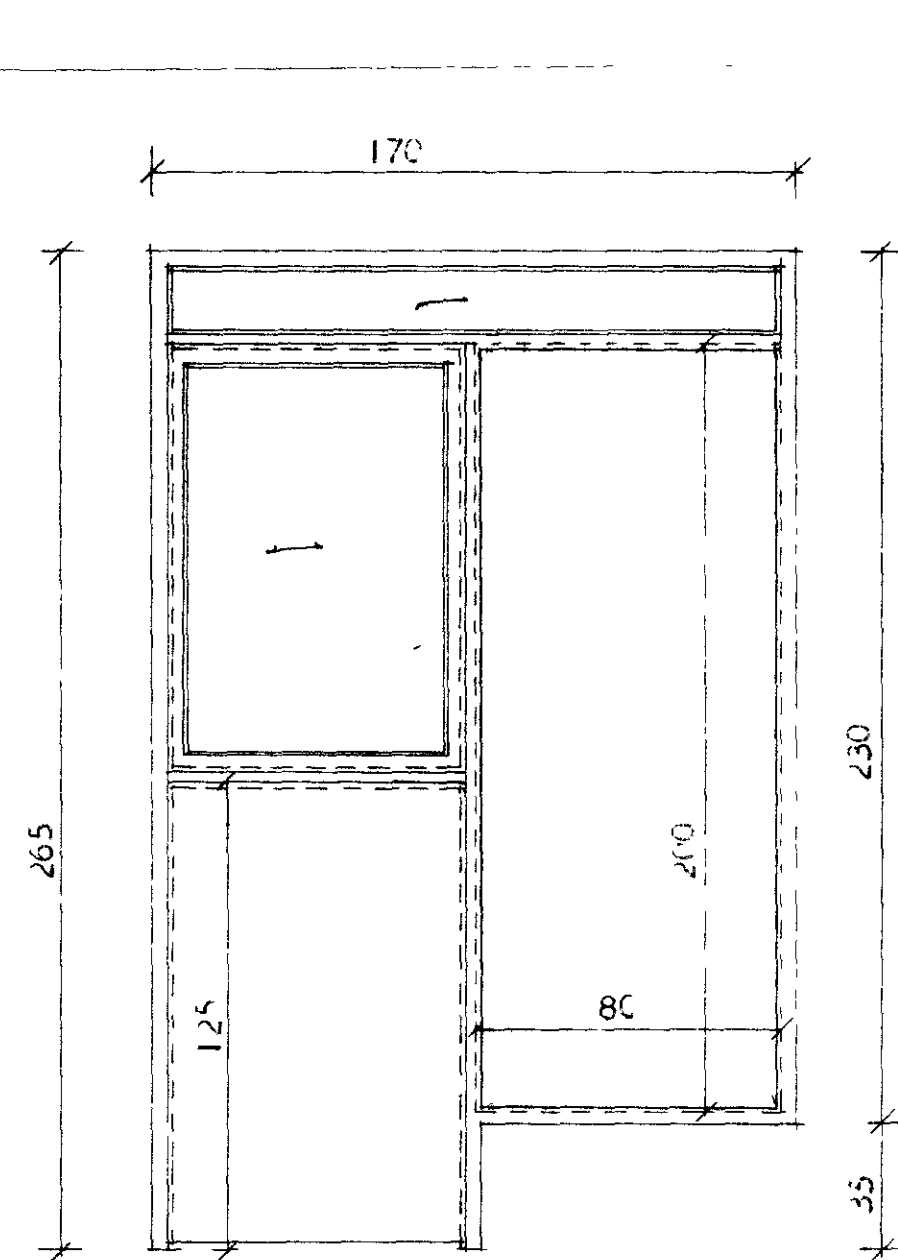


1 STK. SJÁ NÁNAR BLÖÐ MERKT P H

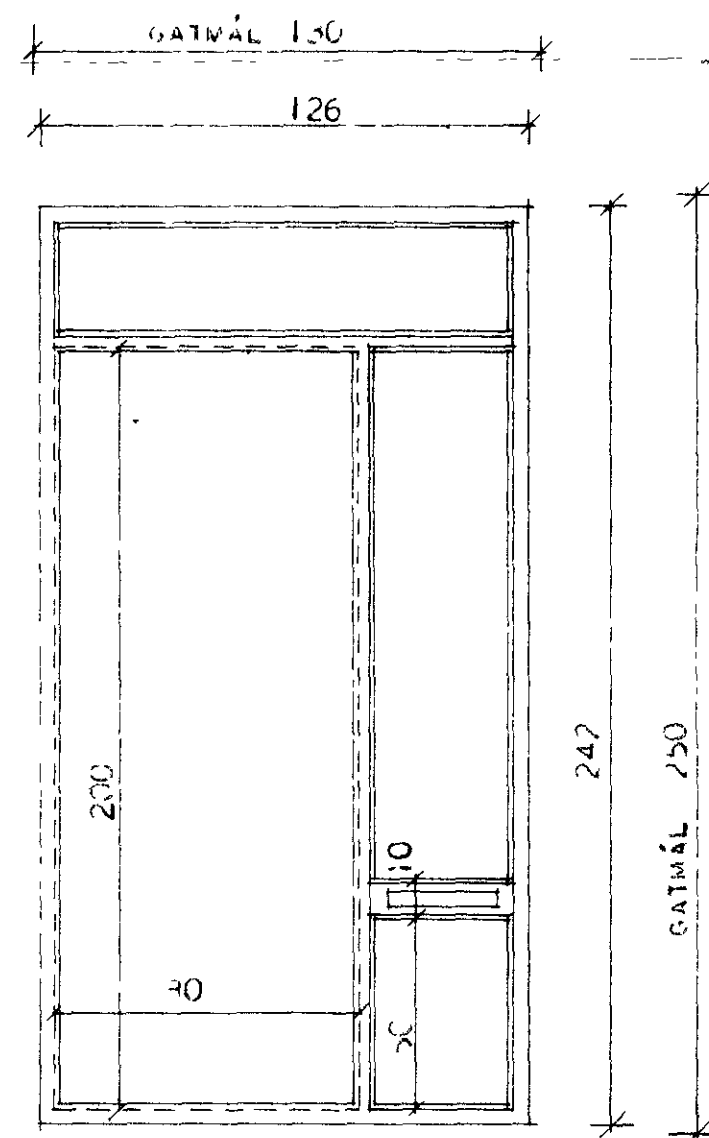


1 STK. ÖTIFR
HILDMÁL TAKIST Á STAÐNUM
SJÁ NÁNAR BLÖÐ MERKT V OG H V

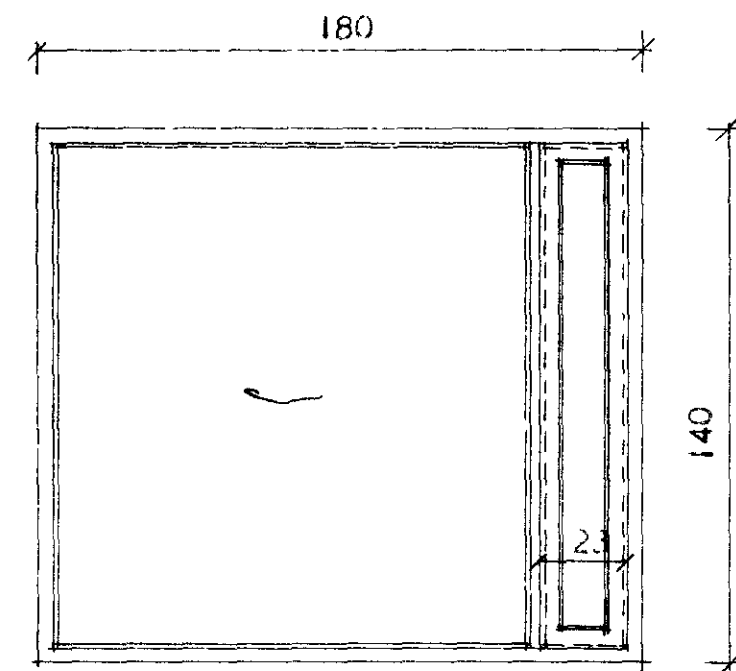

2 STK.

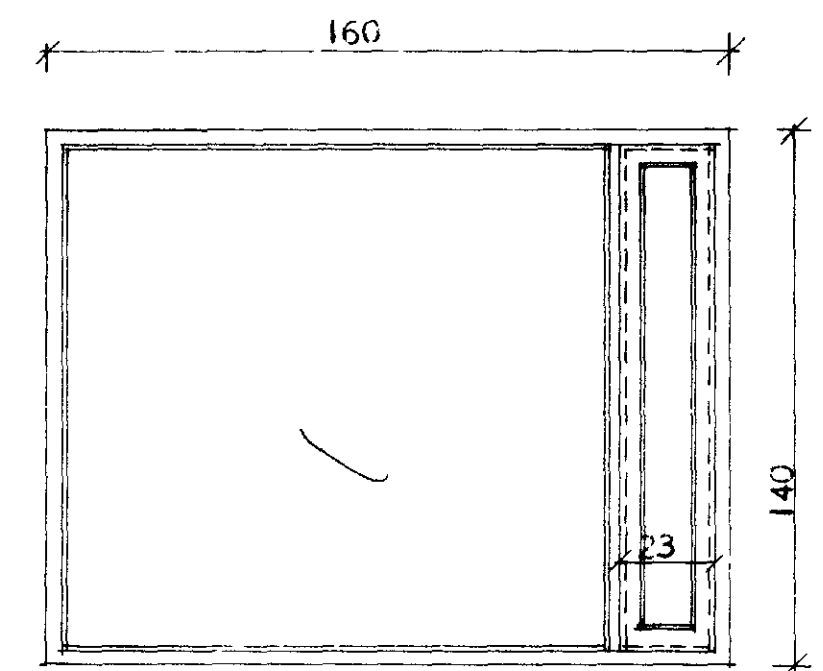

2 STK.
1 STK. SPEGILMYND

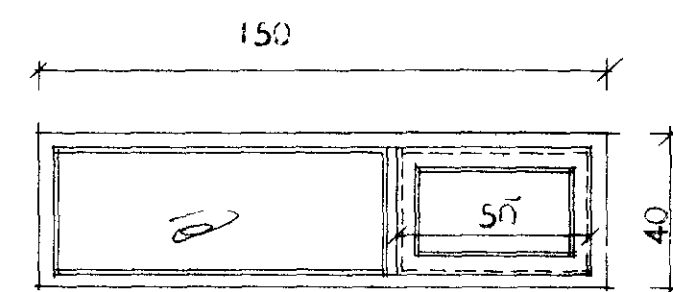

2 STK.
6 STK. SPEGILMYND

STAÐFERT Í SEPTEMBER 1974

HÖSNEDISVÁLASTOFNUN RÍKISINS	
GLUÐSAR	EINBYL ISHÓUS
MÁL 1:20	VERK NR. 79A
	BLAÐ NR. 4
	JAN. 1965