


8-8

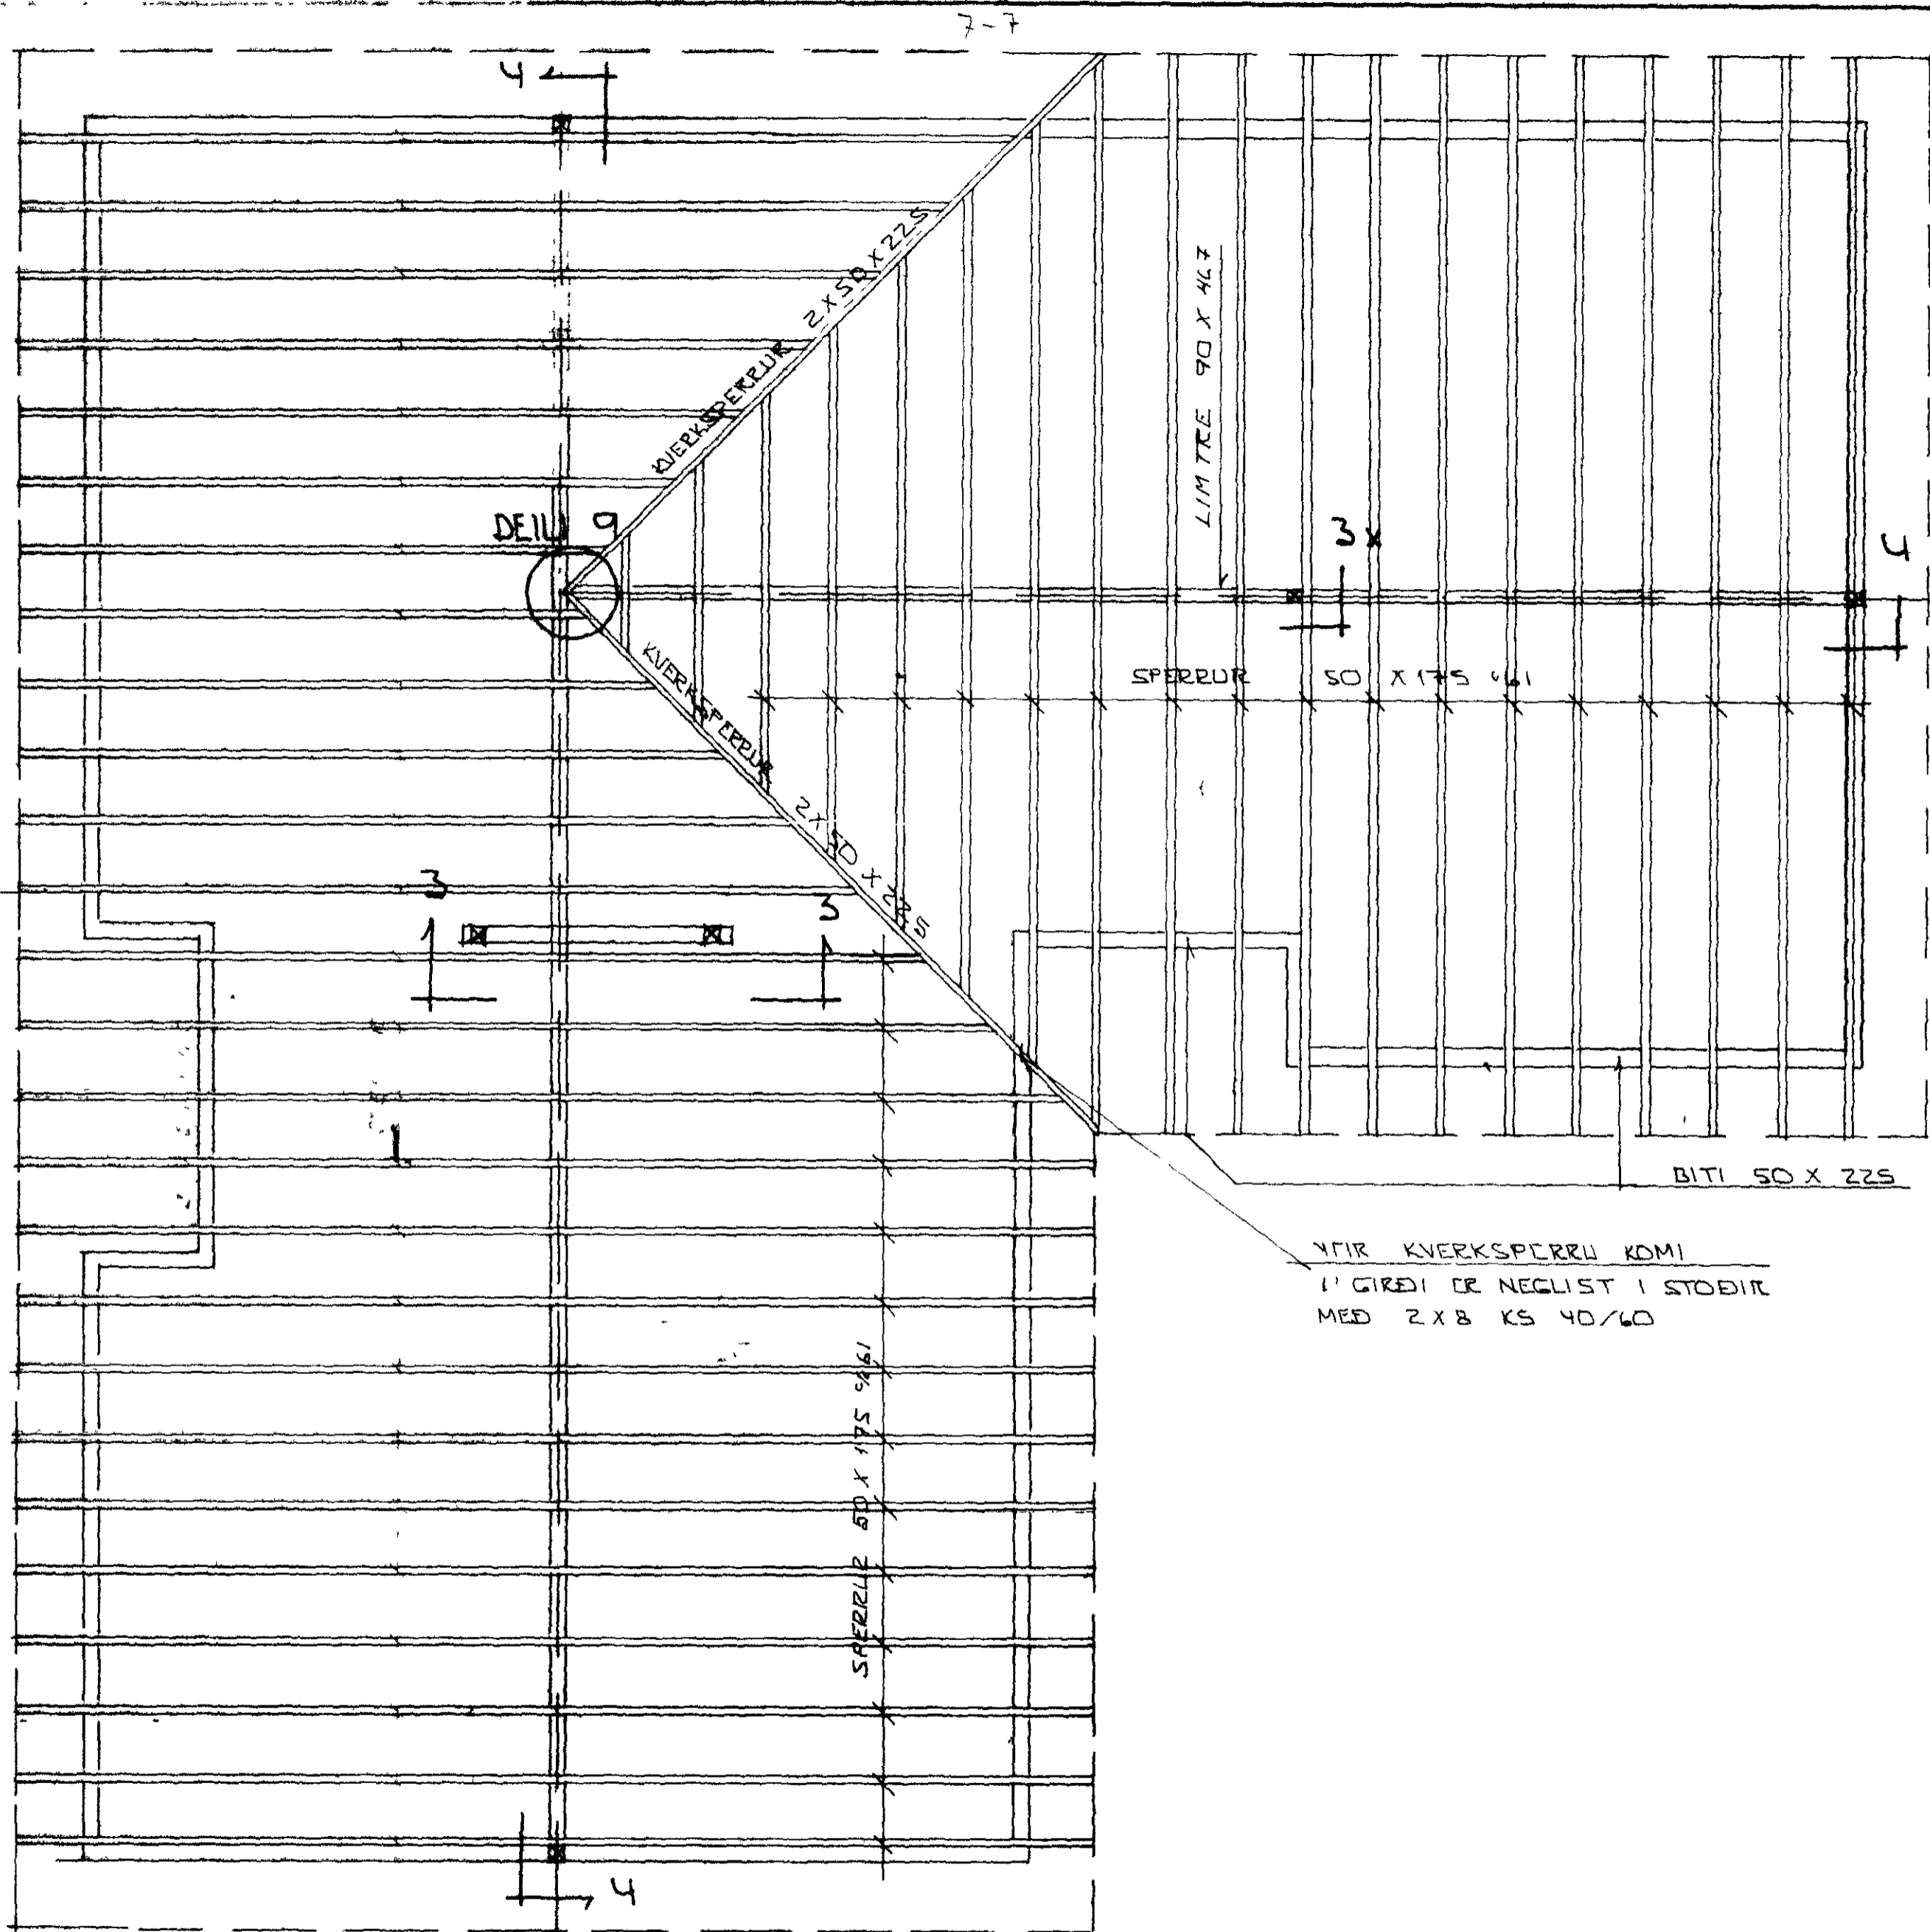

YFIR KVERKSPERRU KOMI
 1' GÍRDI EÐ NEGLIST 1 STÖÐIR
 MEÐ 2x8 KS 40/60

SPERRUR : 5.10 m

6-6

SKYRINGAR:

SNID MEKT 3.3x OG 4. SJA BL NR. 1-06
 DEILIMYND MEKT 9 SJA BL NR. 1-06

DRUF	SAGS	ED	SESTADUR
BÜHAMAR 70 VESTMANNAREYJUM			
GRUNNMYND BUDGARVIRKIS			
			DAN 191
			SÍR

GRUNNMYND 1:25

5-5