


OMFAR: STALOFNAR AF VIÐUR E DÆI GERÐ, DEÐMA t=40°

STALOFNING	OFN NR.	HESTA	HEÐ	HESTA	LENGD	HTTAR.FOAL/H
VS.	1	75	50		314	
A. ÞYRI	2	75	150		395	
HÓÐ.HERB.	3	35	190		322	
G.Þ.ÞUR	4	21	150		1285	(RUNTAL)
HÓÐ.HERB.	5	65	160		1600	
BAD	6	65	140		950	
HERB.	7	35	150		725	
HÓÐ.	8	35	150		1015	
S.HER	9	21	150		1279	(RUNTAL)
STÓLA	10	44	320		2460	
"	11	44	250		1890	
HERB.	12	50	150		1472	
TÓTUR	13	75	100		304	
ÞING Y SIA	14	80	500		2301	

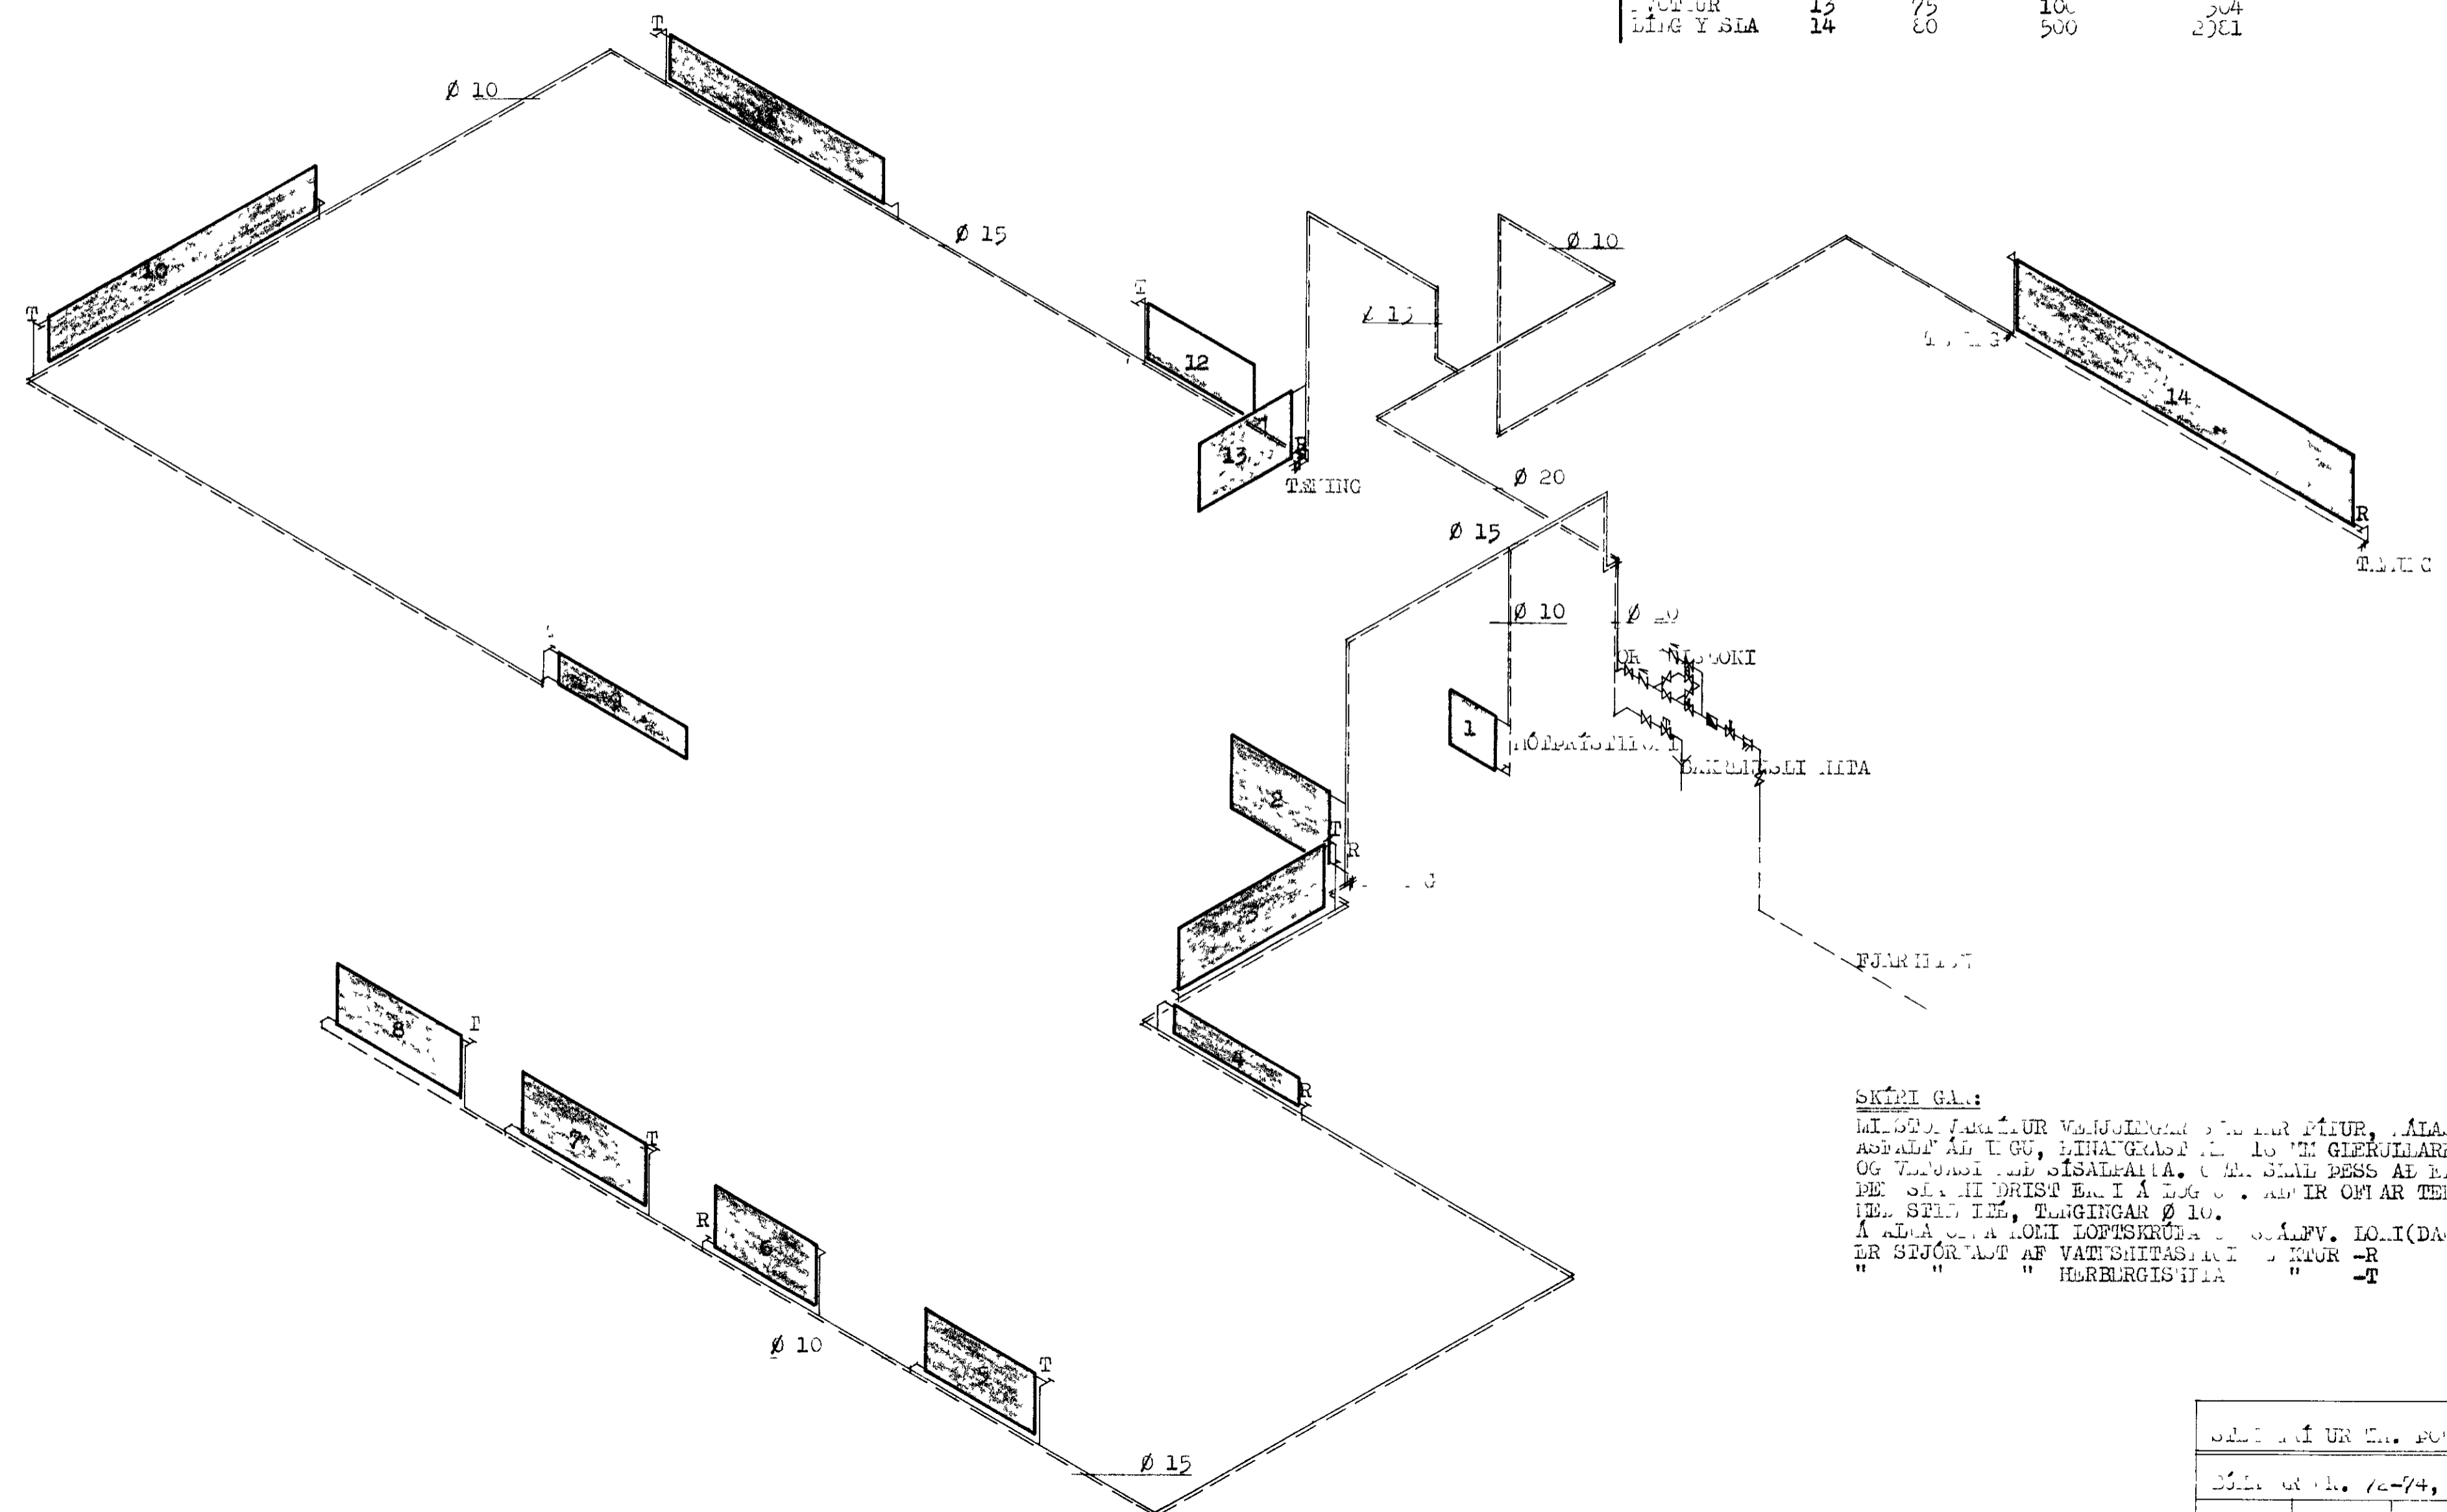

SKIRI GAR:
 MIÐST. FARKÉUR VILJÓUNAR STÓLAR ÞÍUR, MÁLAF. E.
 ASFALD AF TUGU, HINAFERAST AF 10 CM GIERULLARHÖLUT
 OG VILJÓUNAR HÓÐSÁLAFARNA. ÖÐR. SIAL ÞESS AF HILLEG
 ÞE SIA HÍ DRISF ER I Á LUGU. ÖÐR. ÖM AR TEINGAR
 HIL SIAL HIL, TUNGINGAR Ø 10.
 Á SIAL ÖÐR. HÓM LOPSKRUBA Ö SIALFV. LÓM(DA) Ö Ö
 ER SIJÓRÞAST AF VATTSHITASIA Ö ÖMUR -R
 " " " HERBURGISHIA " -T

SIA HÍ UN ER. ÞOVLIS ÖV TILF		
SIA ÖV. 72-74, V SIA ASYÖ.		
MÁL.	1:50	HITAFÖM ER
ÖV.	1/4	ER ÖV D
DAGS.	1/74	