




29. 2. 80
40 Valler Ástþórunn

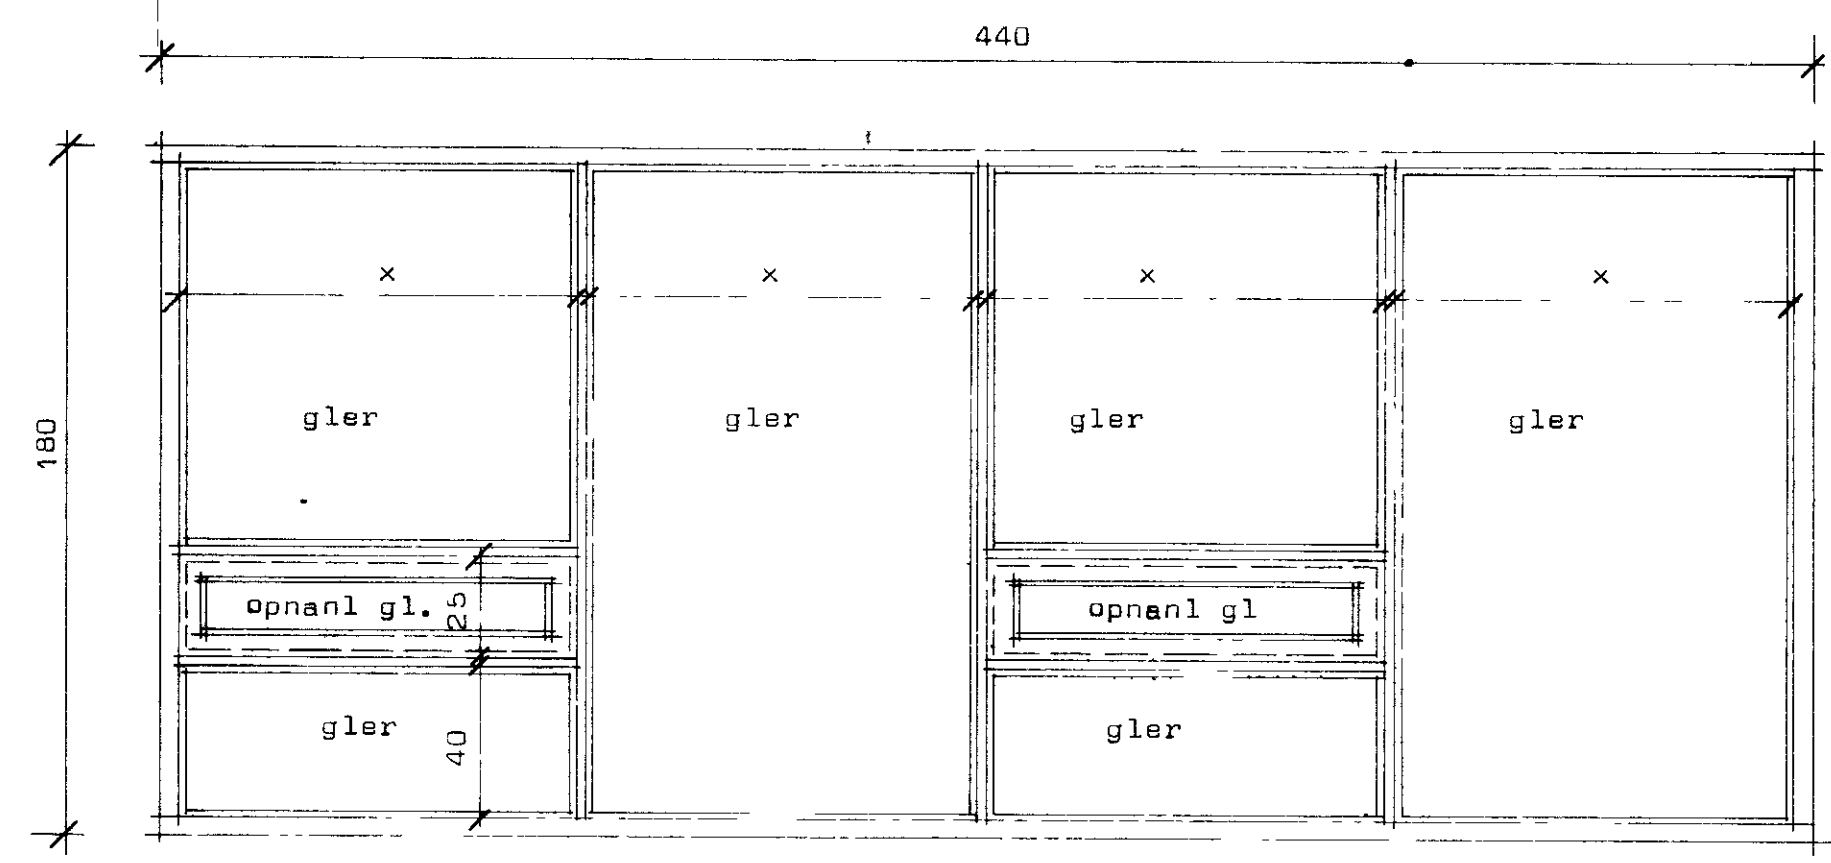


1 stk í stofu

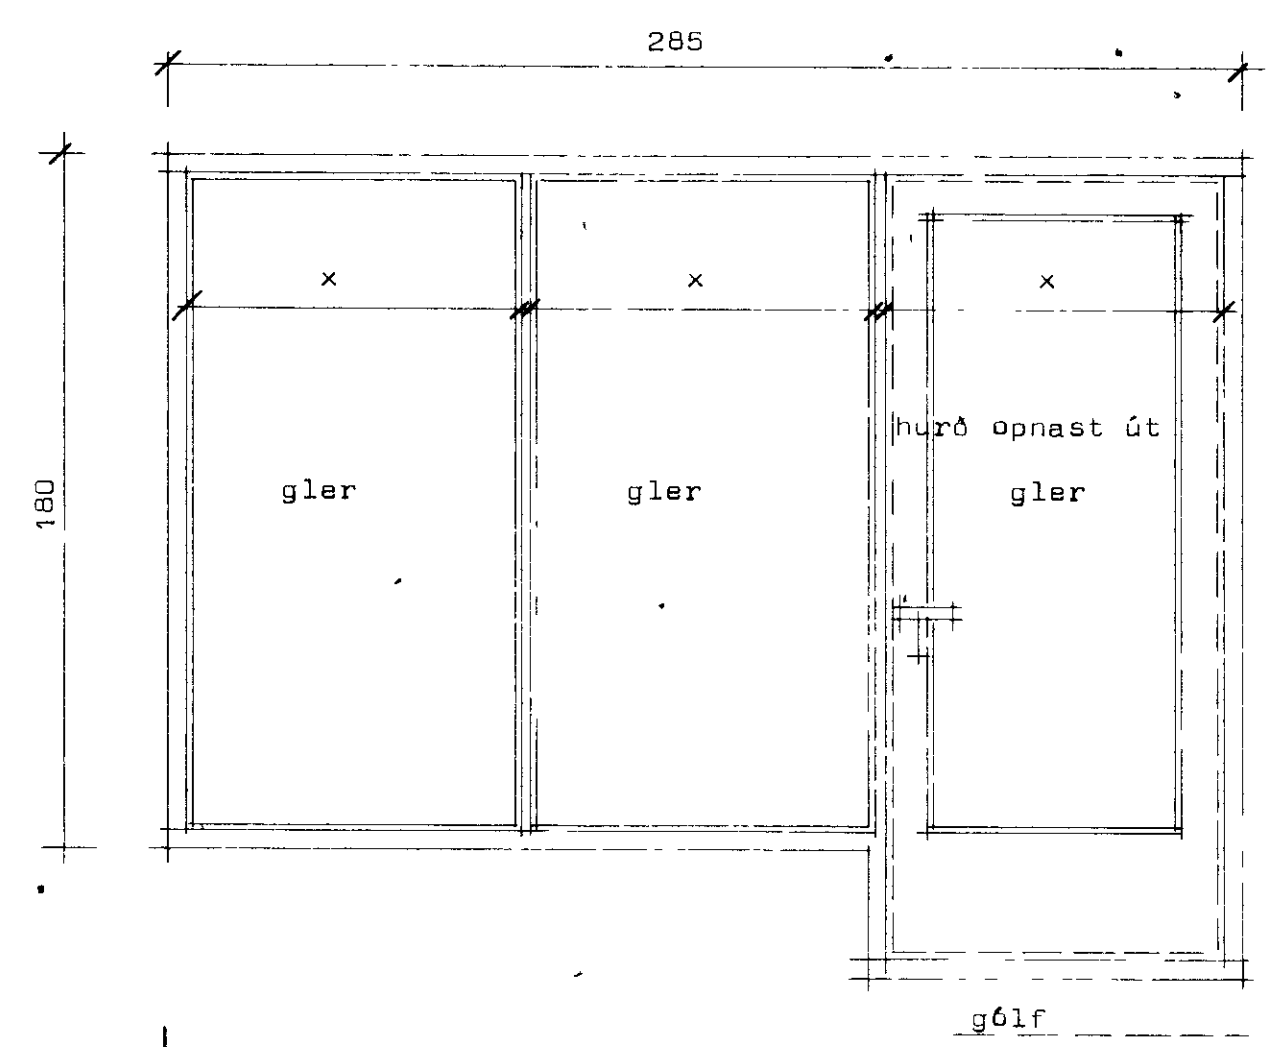


1 stk í stofu

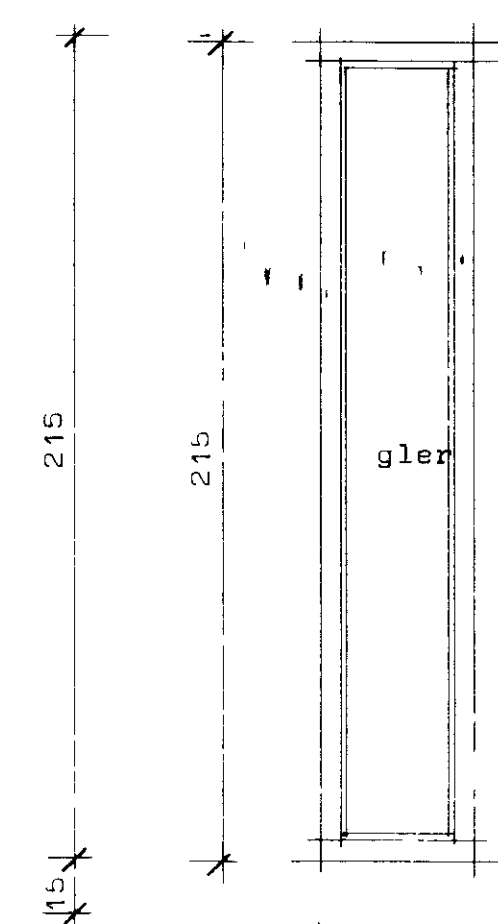


1 stk í stofu

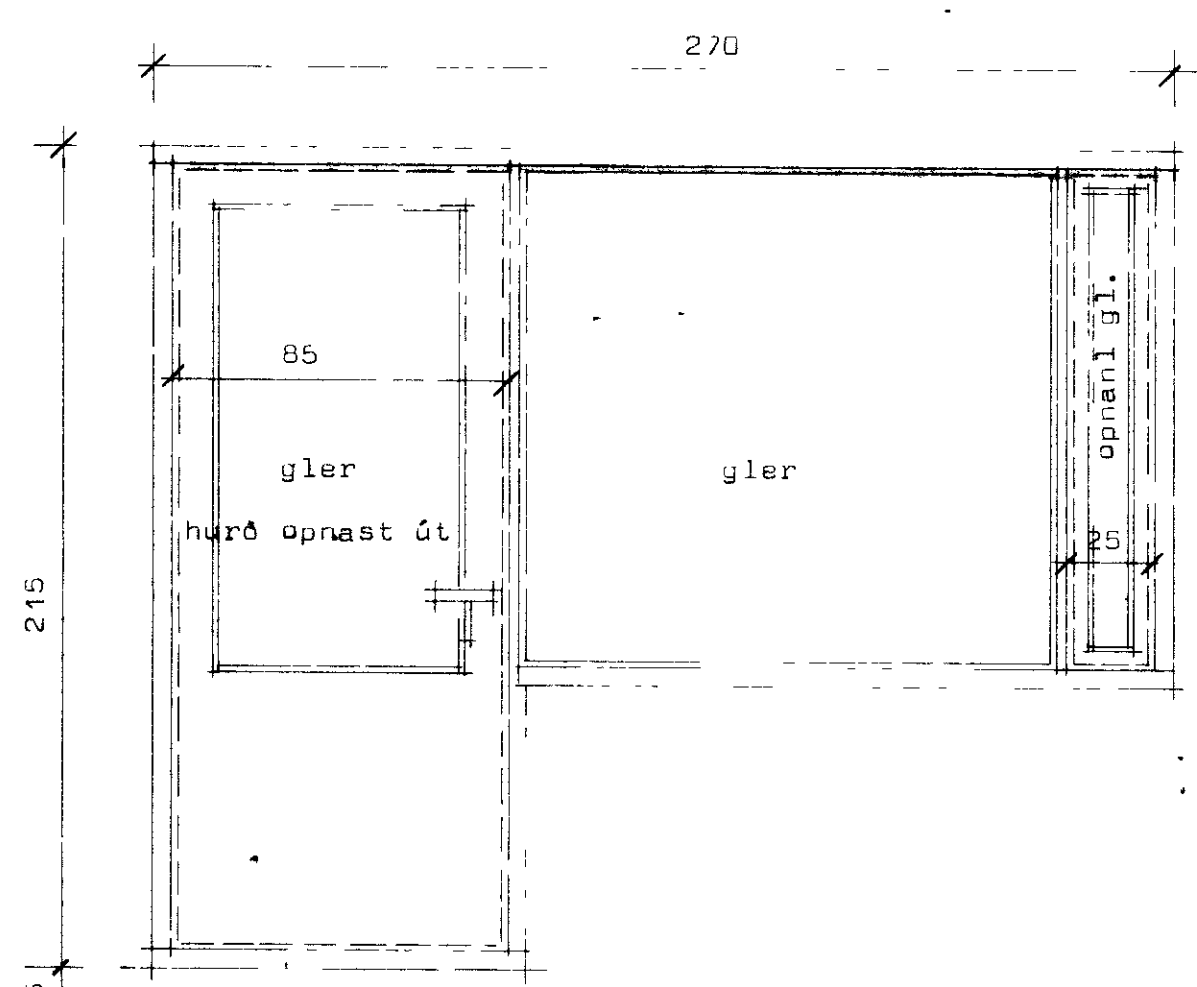


1 stk í svefnherb.

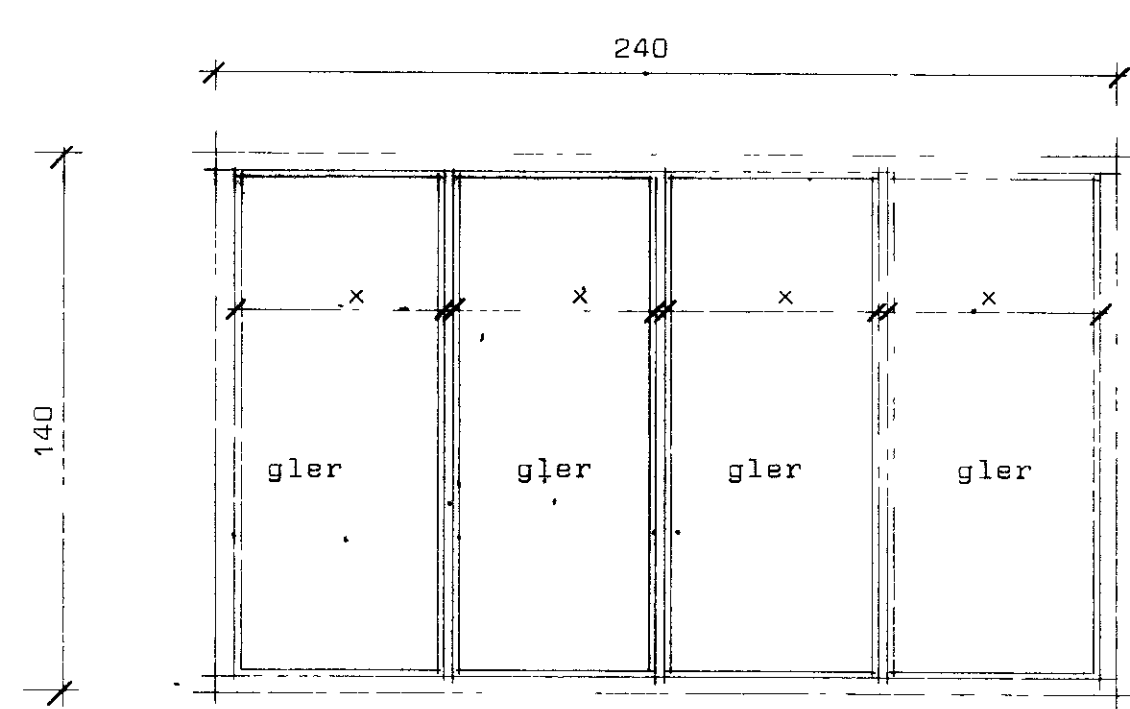


1 stk í vinnukr.

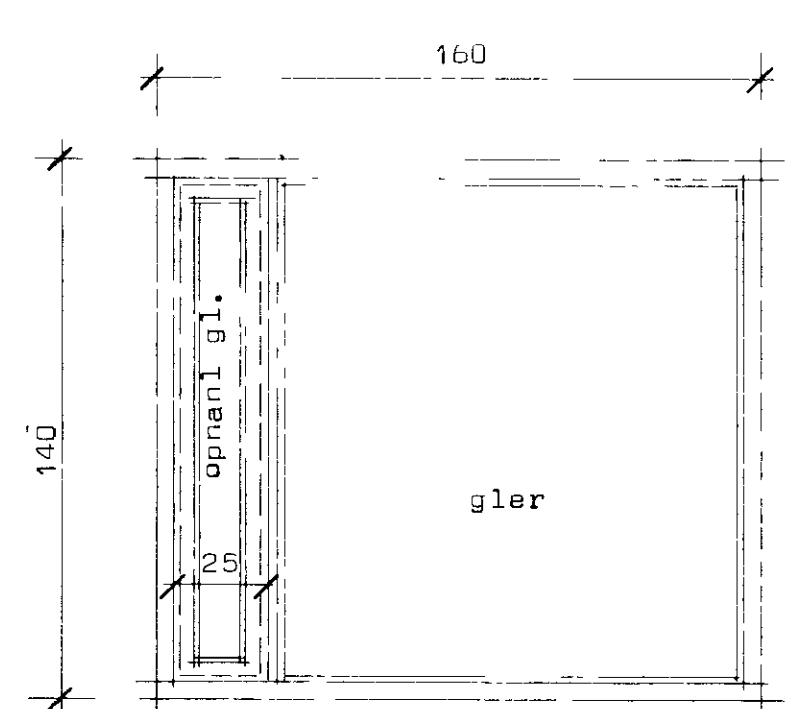


3 stk + 2 stk spegilm.

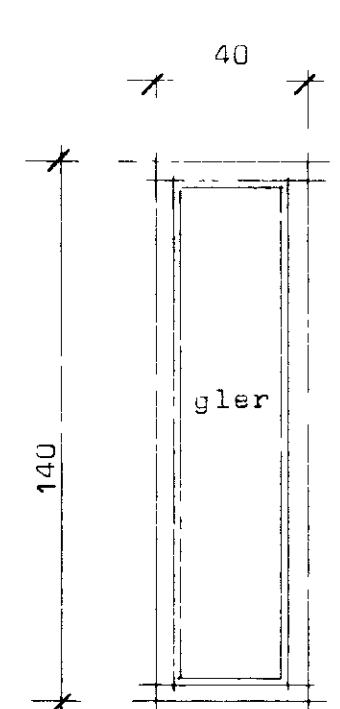

4 stk þar af 2 opnanl.

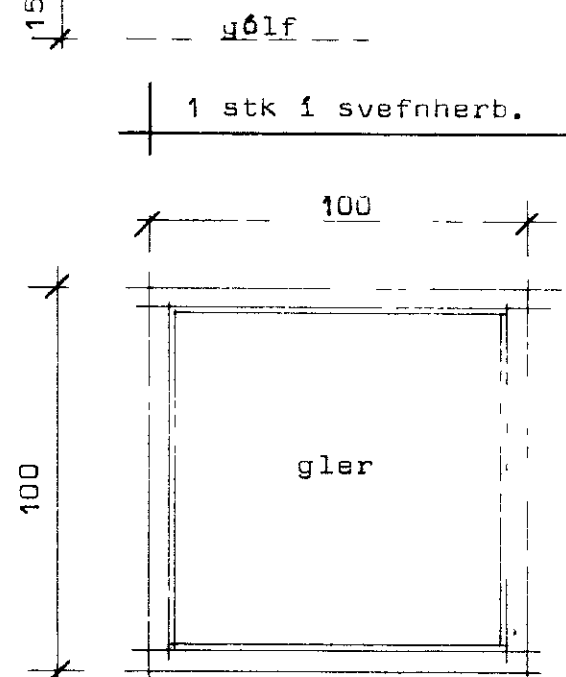

6 stk þar af 2 opnanl

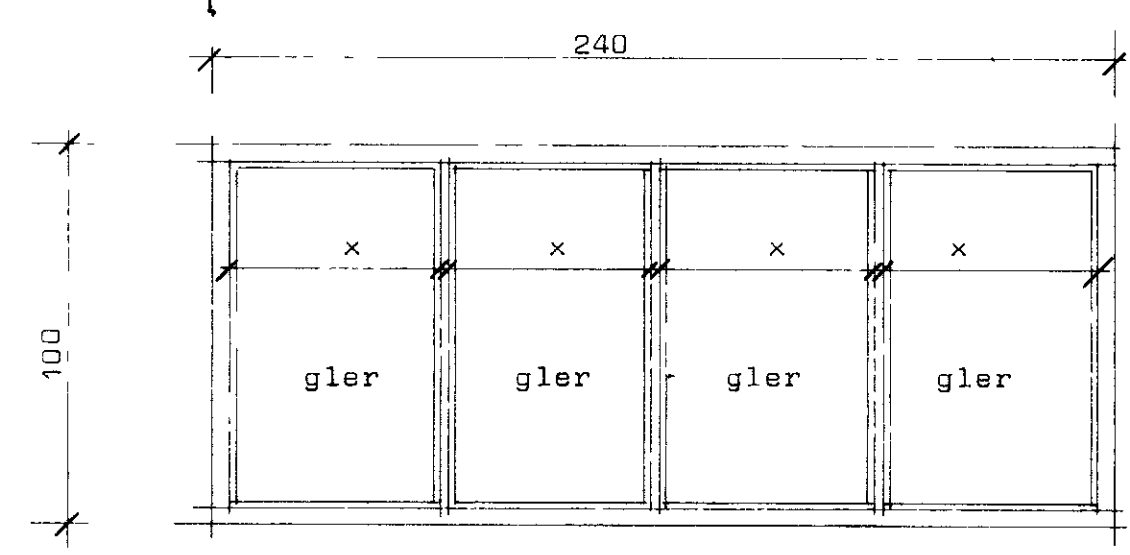

1 stk í bílg.

Í gluggum sé valin fura eða Oregonpine.
 Opnanlegir gluggar eru topphengdir.
 Gluggar séu fúavardir frá verkstöði.
 x merkir jafn bil innbyrðis í glugga.

STADALHÚS S F
 TEIKNISTOFA SUDURLANDSBRAUT 20 SÍMI 83141

VERKEFNI Gluggar	DAGS.	1978	VERK NR S 33
	MKV.	1:20	
	BR.		BLAD NR 108
	BLAD NR	108	

Ástþórunn Valler