


BÓHAMAR 82 VESTMANNAEYJUM

(1826)

29-2-80
 Sællur höfðingur

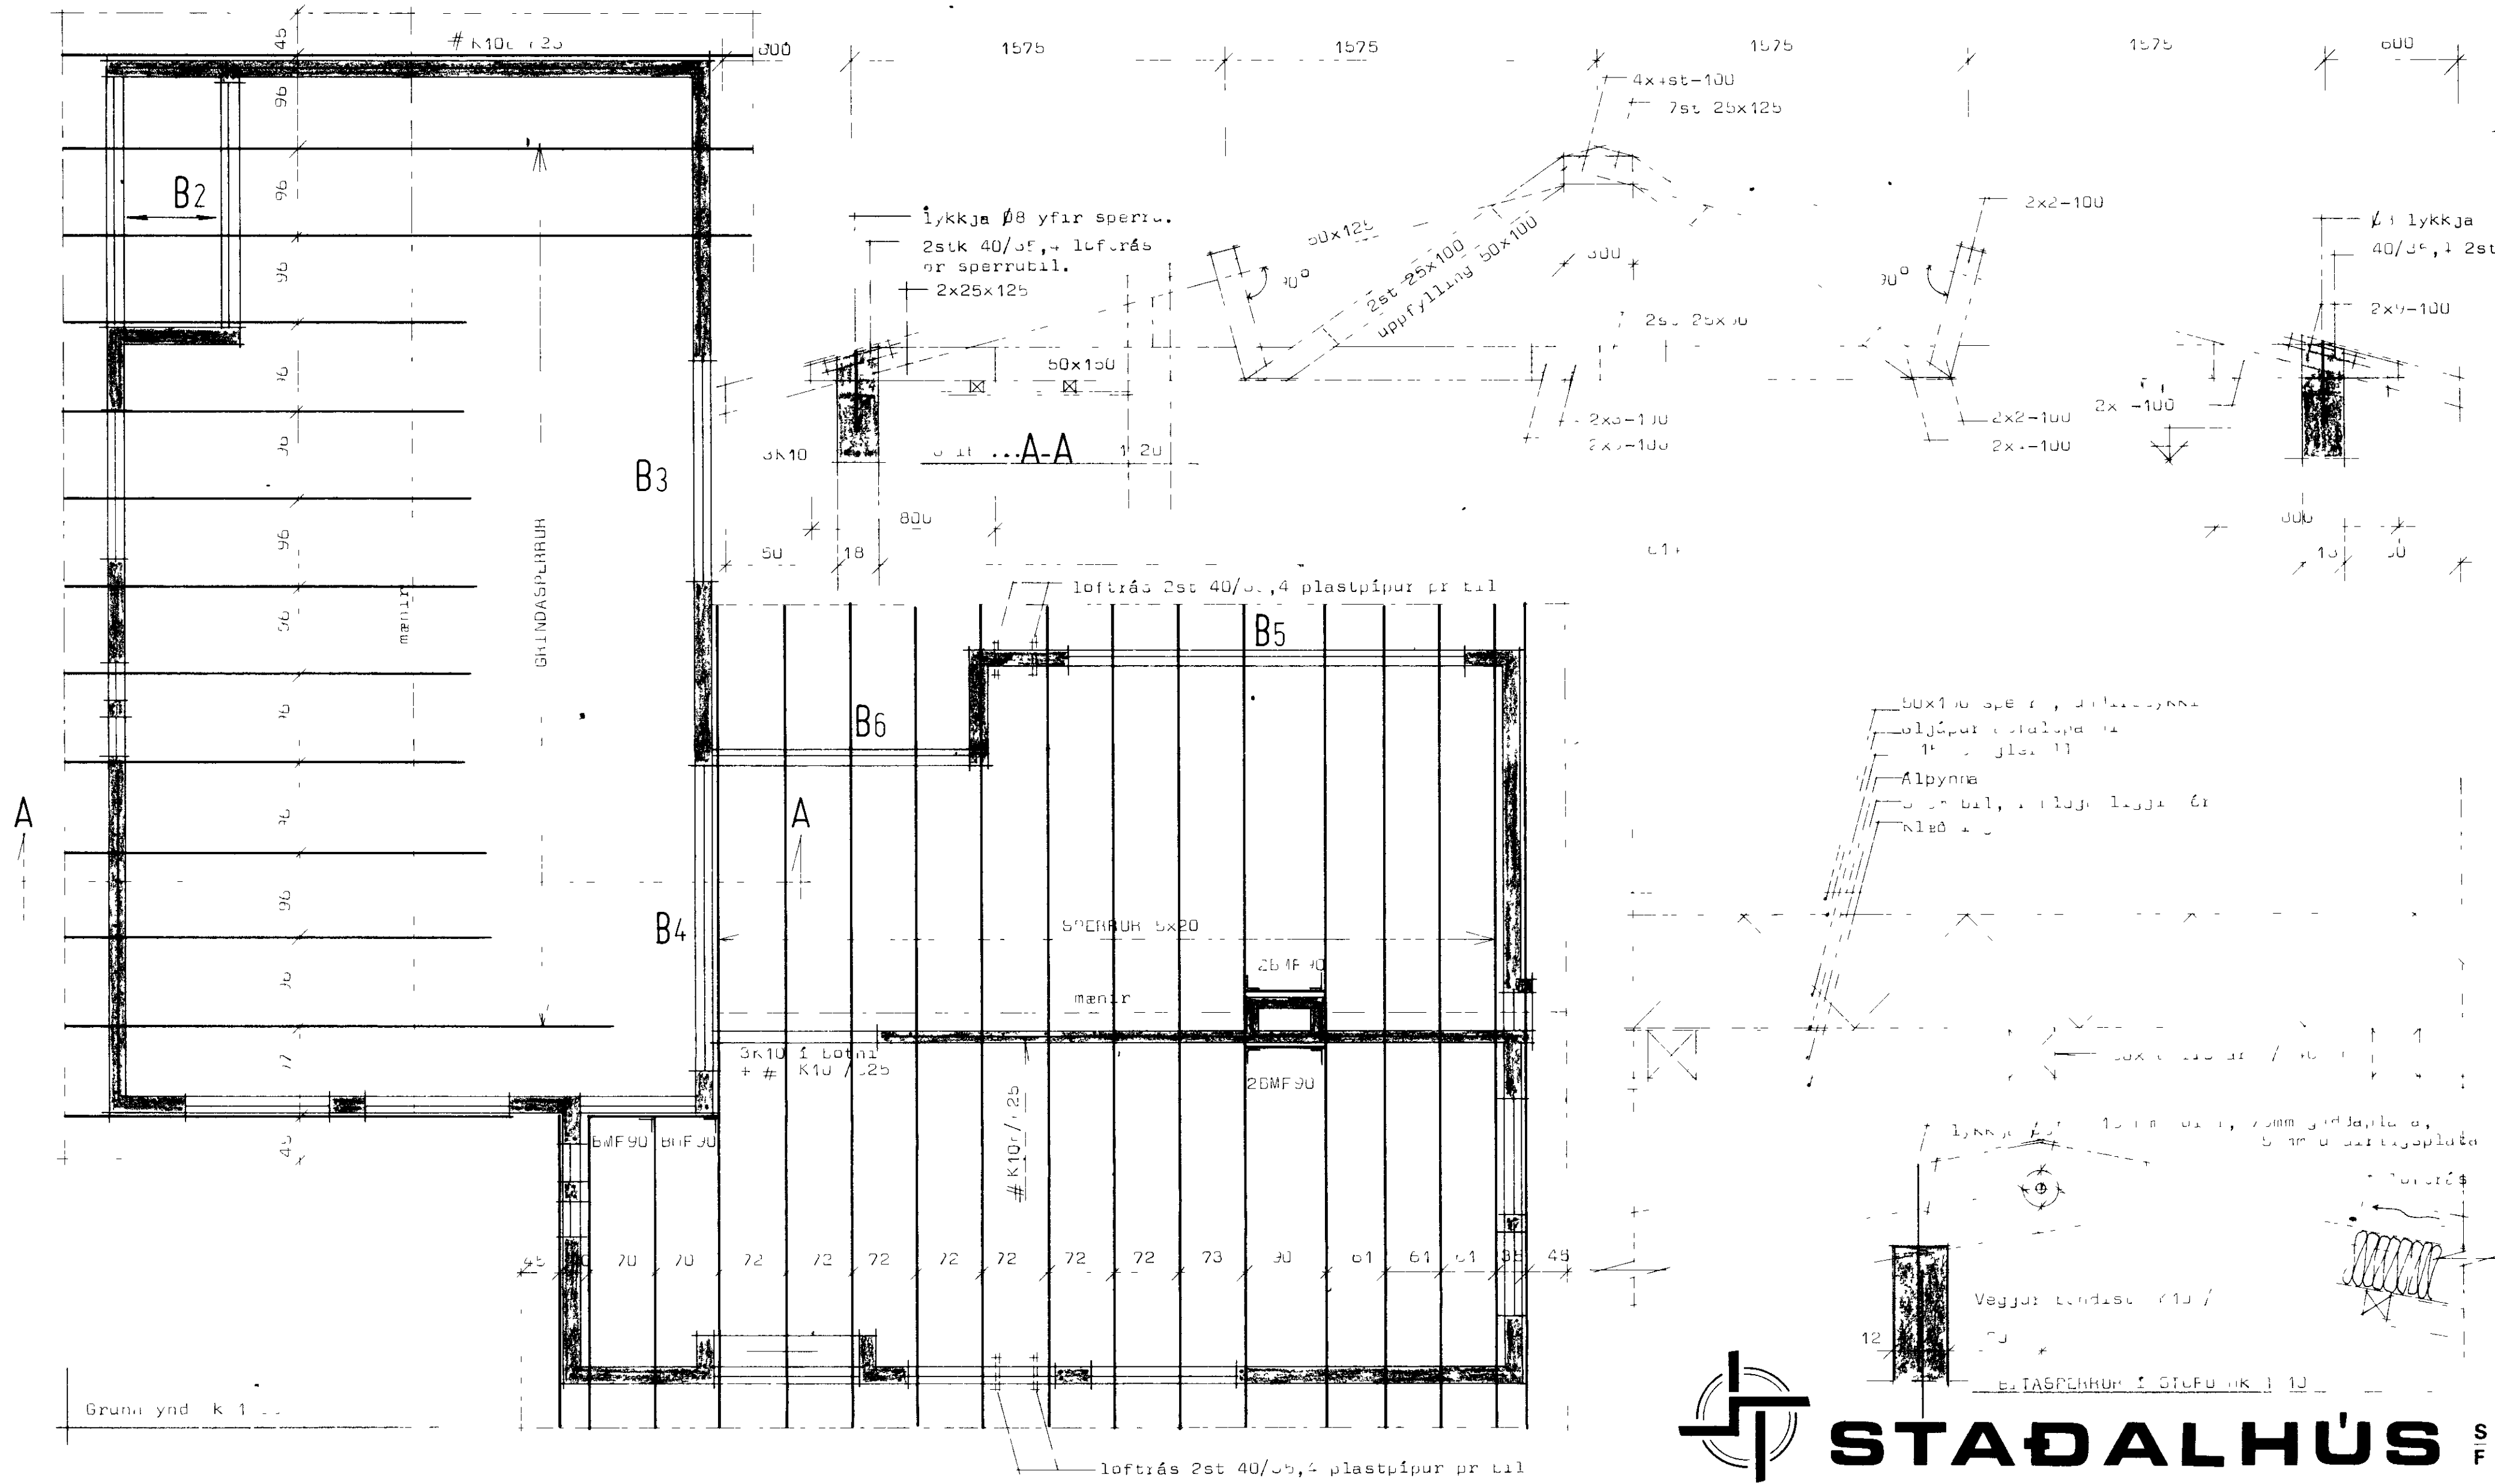

STADALHÚS S F
 TEIKNISTOFA SÍÐUMÓLA 31 SÍMI 83141

VERKEFNI	DAGS	VERK NR
Þakviðir og járnþent steypa	MKV 1 10 1 50	533
	BR 1 20 1 5	
	BLAD NR 2.03	

SIGURDUR GUDMUNDSSON SIGURDUR Þ. KRISTJANSSON ETEI