


MÓTTEKID

21. JÚLÍ 2003


BYGGINGARFULLTRÚNNI VESTMANNAEYJUM

SAMÞYKKT AF BYGGINGARFULLTRUA

23 JÚLÍ 2003
 BYGGINGARFULLTRÚNNI VESTMANNAEYJUM

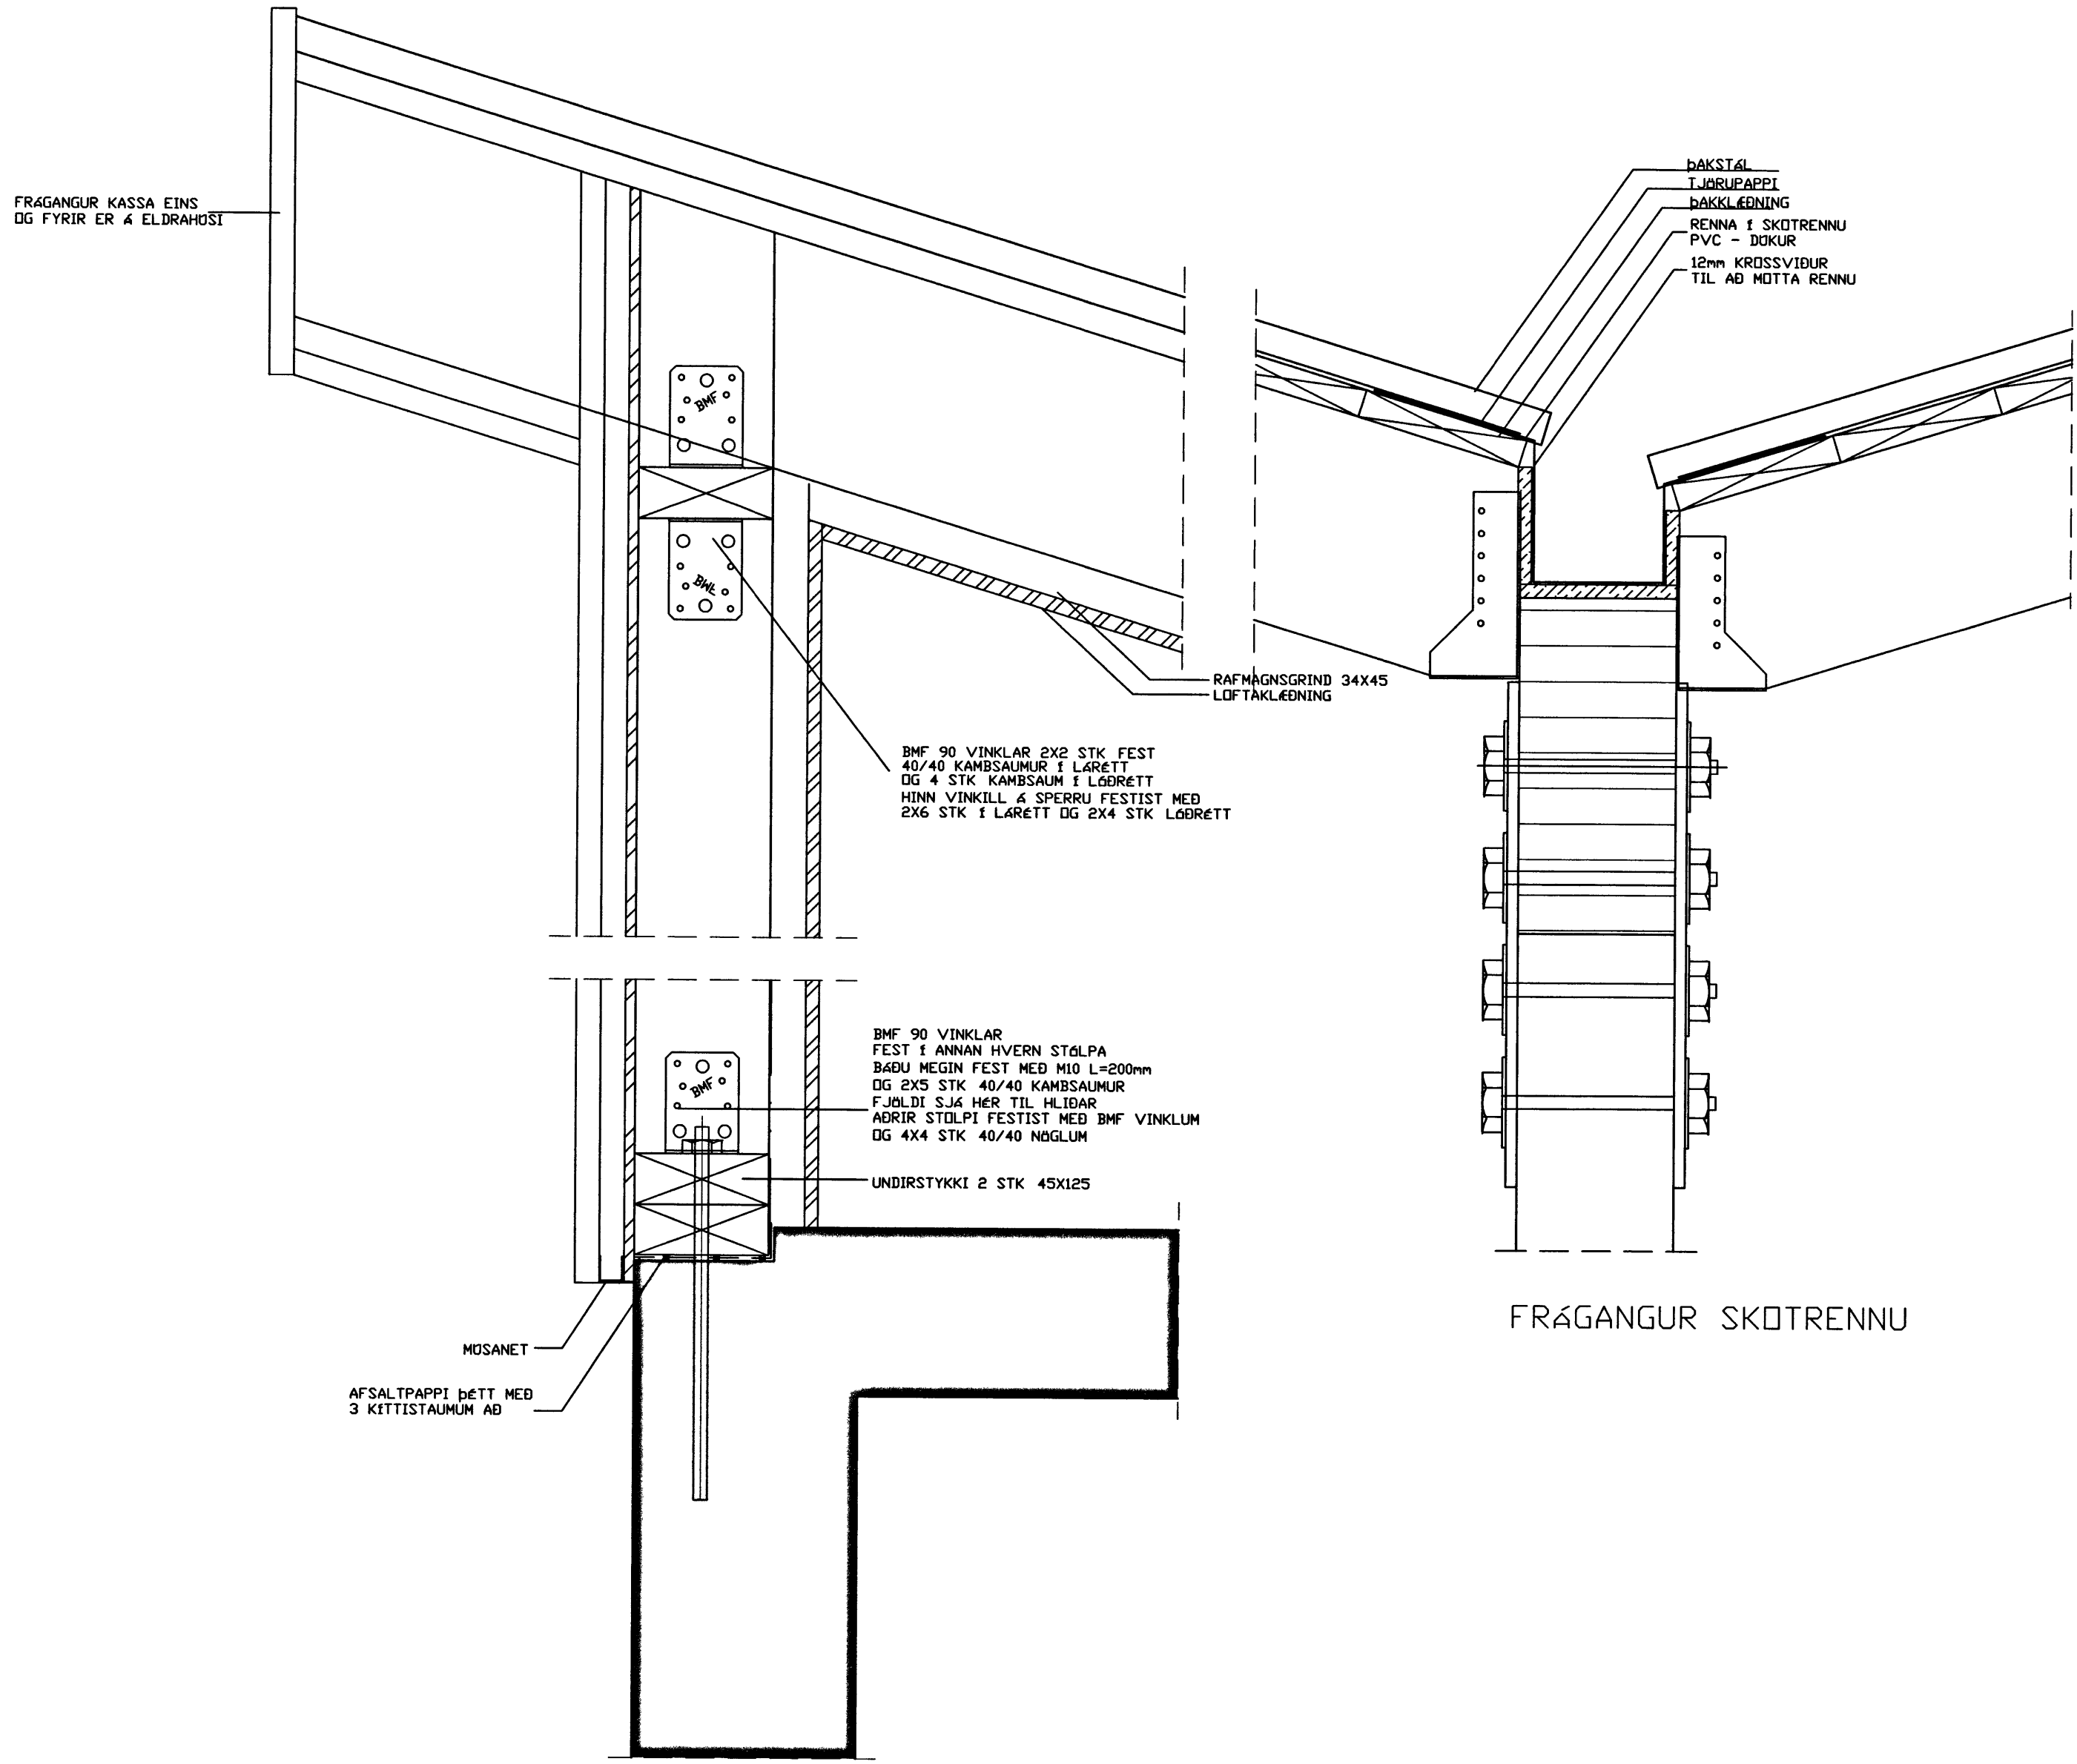

FRÁGANGUR SKÖTRENNU

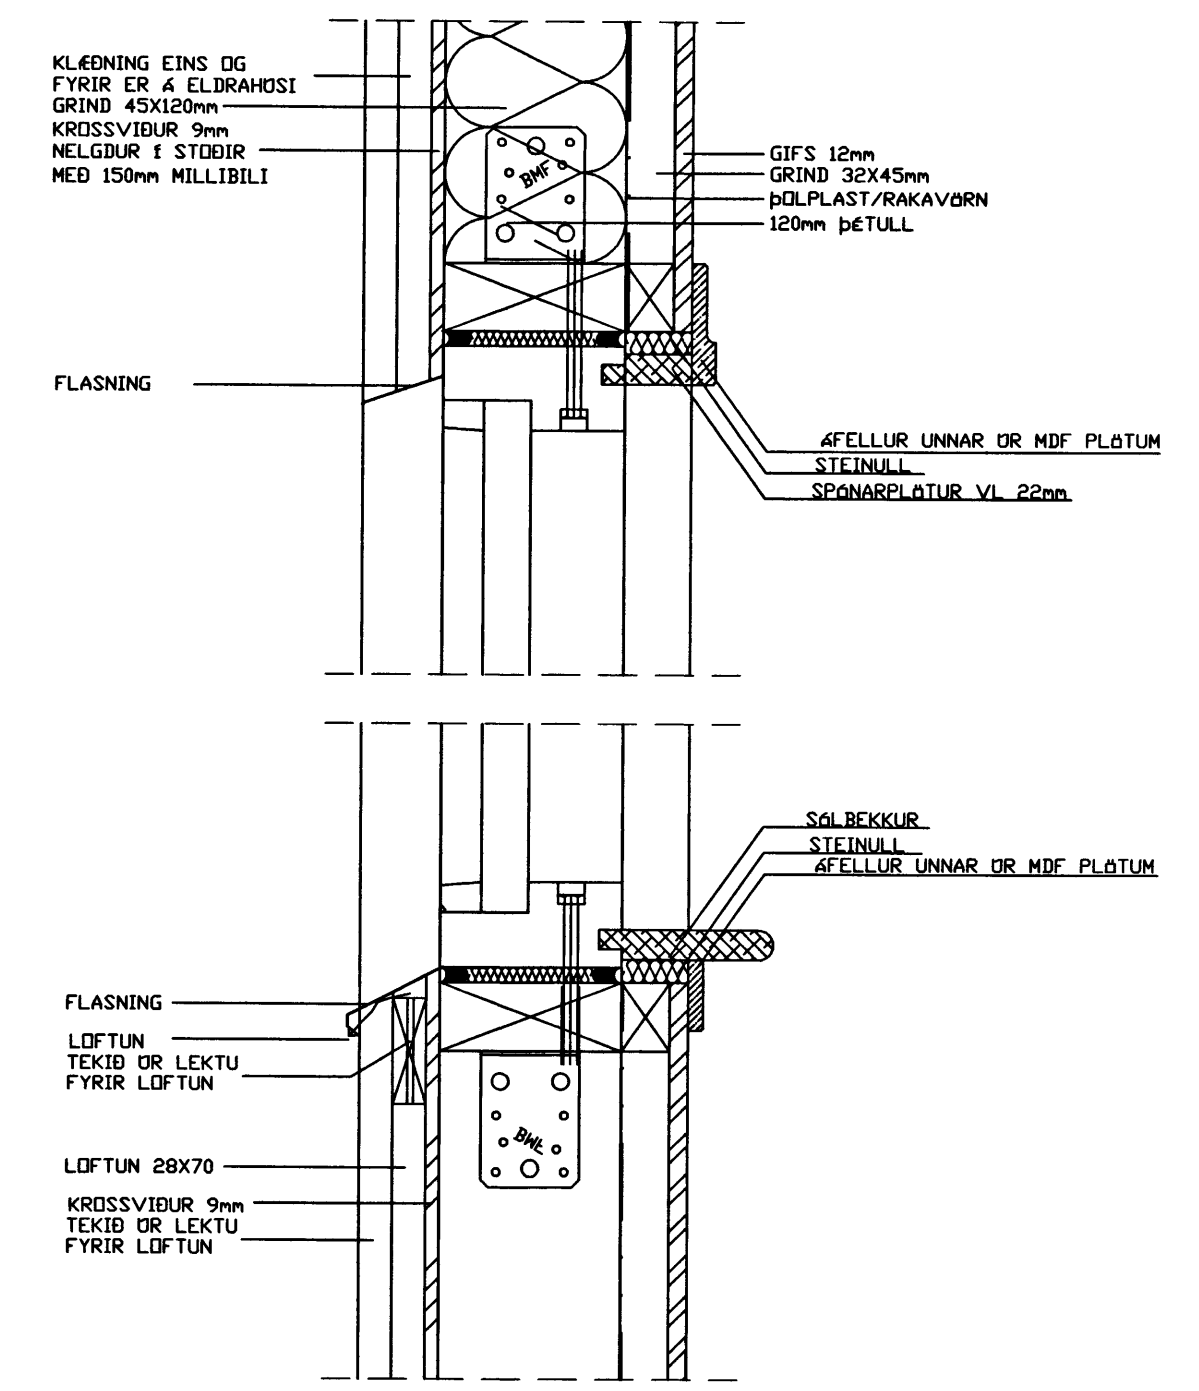

FRÁGANGUR VIÐ GLUGGA

FRÁGANGUR Á ÚTVEGG

S:\verkefni\A-VERK\02\0242\buhamar28\vekn\0242-3.dwg, 27.06.03 11:34:01, \TPZ\HP DesignJet 500 24 by HP

D		H		Dags	Hannað	Verk nr	Mælikvarði	Teiknistofa PZ ehf Ráðgjafarverkfræðisjónusta FRV Kirkjuveg 23 900 Vestmannaeyjum Sími 481-2711 Fax 481-3076 Hemastofa http://www.teiknistofa.is Netfang pz@teiknistofa.is	Verkefni BÜHAMAR 28 VESTMANNAEYJUM VIÐBYGGING Verkefni SÉRTEIKNING FRÁGANGUR VIÐ ÚTVEGG
C		G		JUN 03	BB	0242	15		
B		F		Yfirfarið	Teiknað	Teikn nr	Breyting		
A		E			EA	105			
NR	DAGS	BREYTING	NR	DAGS	BREYTING	Samþykkt 23. Júlí 2003			