

SAMÞYKKT AF BYGGINGARFULLTRÚA

4. SEP. 2020

Sigurður B.

BYGGINGARFULLTRÚA Í VESTMANNAEYJUM


Samþykkt af fundi byggingarfulltrúar Vestmannaeyja

29. JÚNÍ 2020

Byggingarfulltrúin í Vestmannaeyjum

Tákn

GN	= Gólfurtafl	Brunatákn	
PN	= Pakniðurtall	Veggir og hæðskil	
SN	= Sveiniðurtall	E160	
LR	= Loftrásing	E190	
VLR	= Velkomið loftrásing	A-E160	
PK	= Póstkassar	A-E120	
NL	= Nýlyðirpis	RE160	
BO	= Björgunarp	RE190	
R	= Reykskýrtur	A-REIM120	
HSL	= Handslökkvæði		
UT	= Merktur útgangur		
HV	= Hitaveita		
VV	= Vatnsveita		
RR	= Rátmagnaveita		
UK	= Útkrani		
DS	= Dyrastími		
bo	= Felliðigi við björgunarp		
BR	= Brunastanga		
○	= Stigleðsla		
○	= Stigleðsla út		
□	= Stjómstöð brunavörðunarkerfis		
□	= Inntak		
□	= Bilastaði fyrir fasta		
		Gluggar	
		E30	

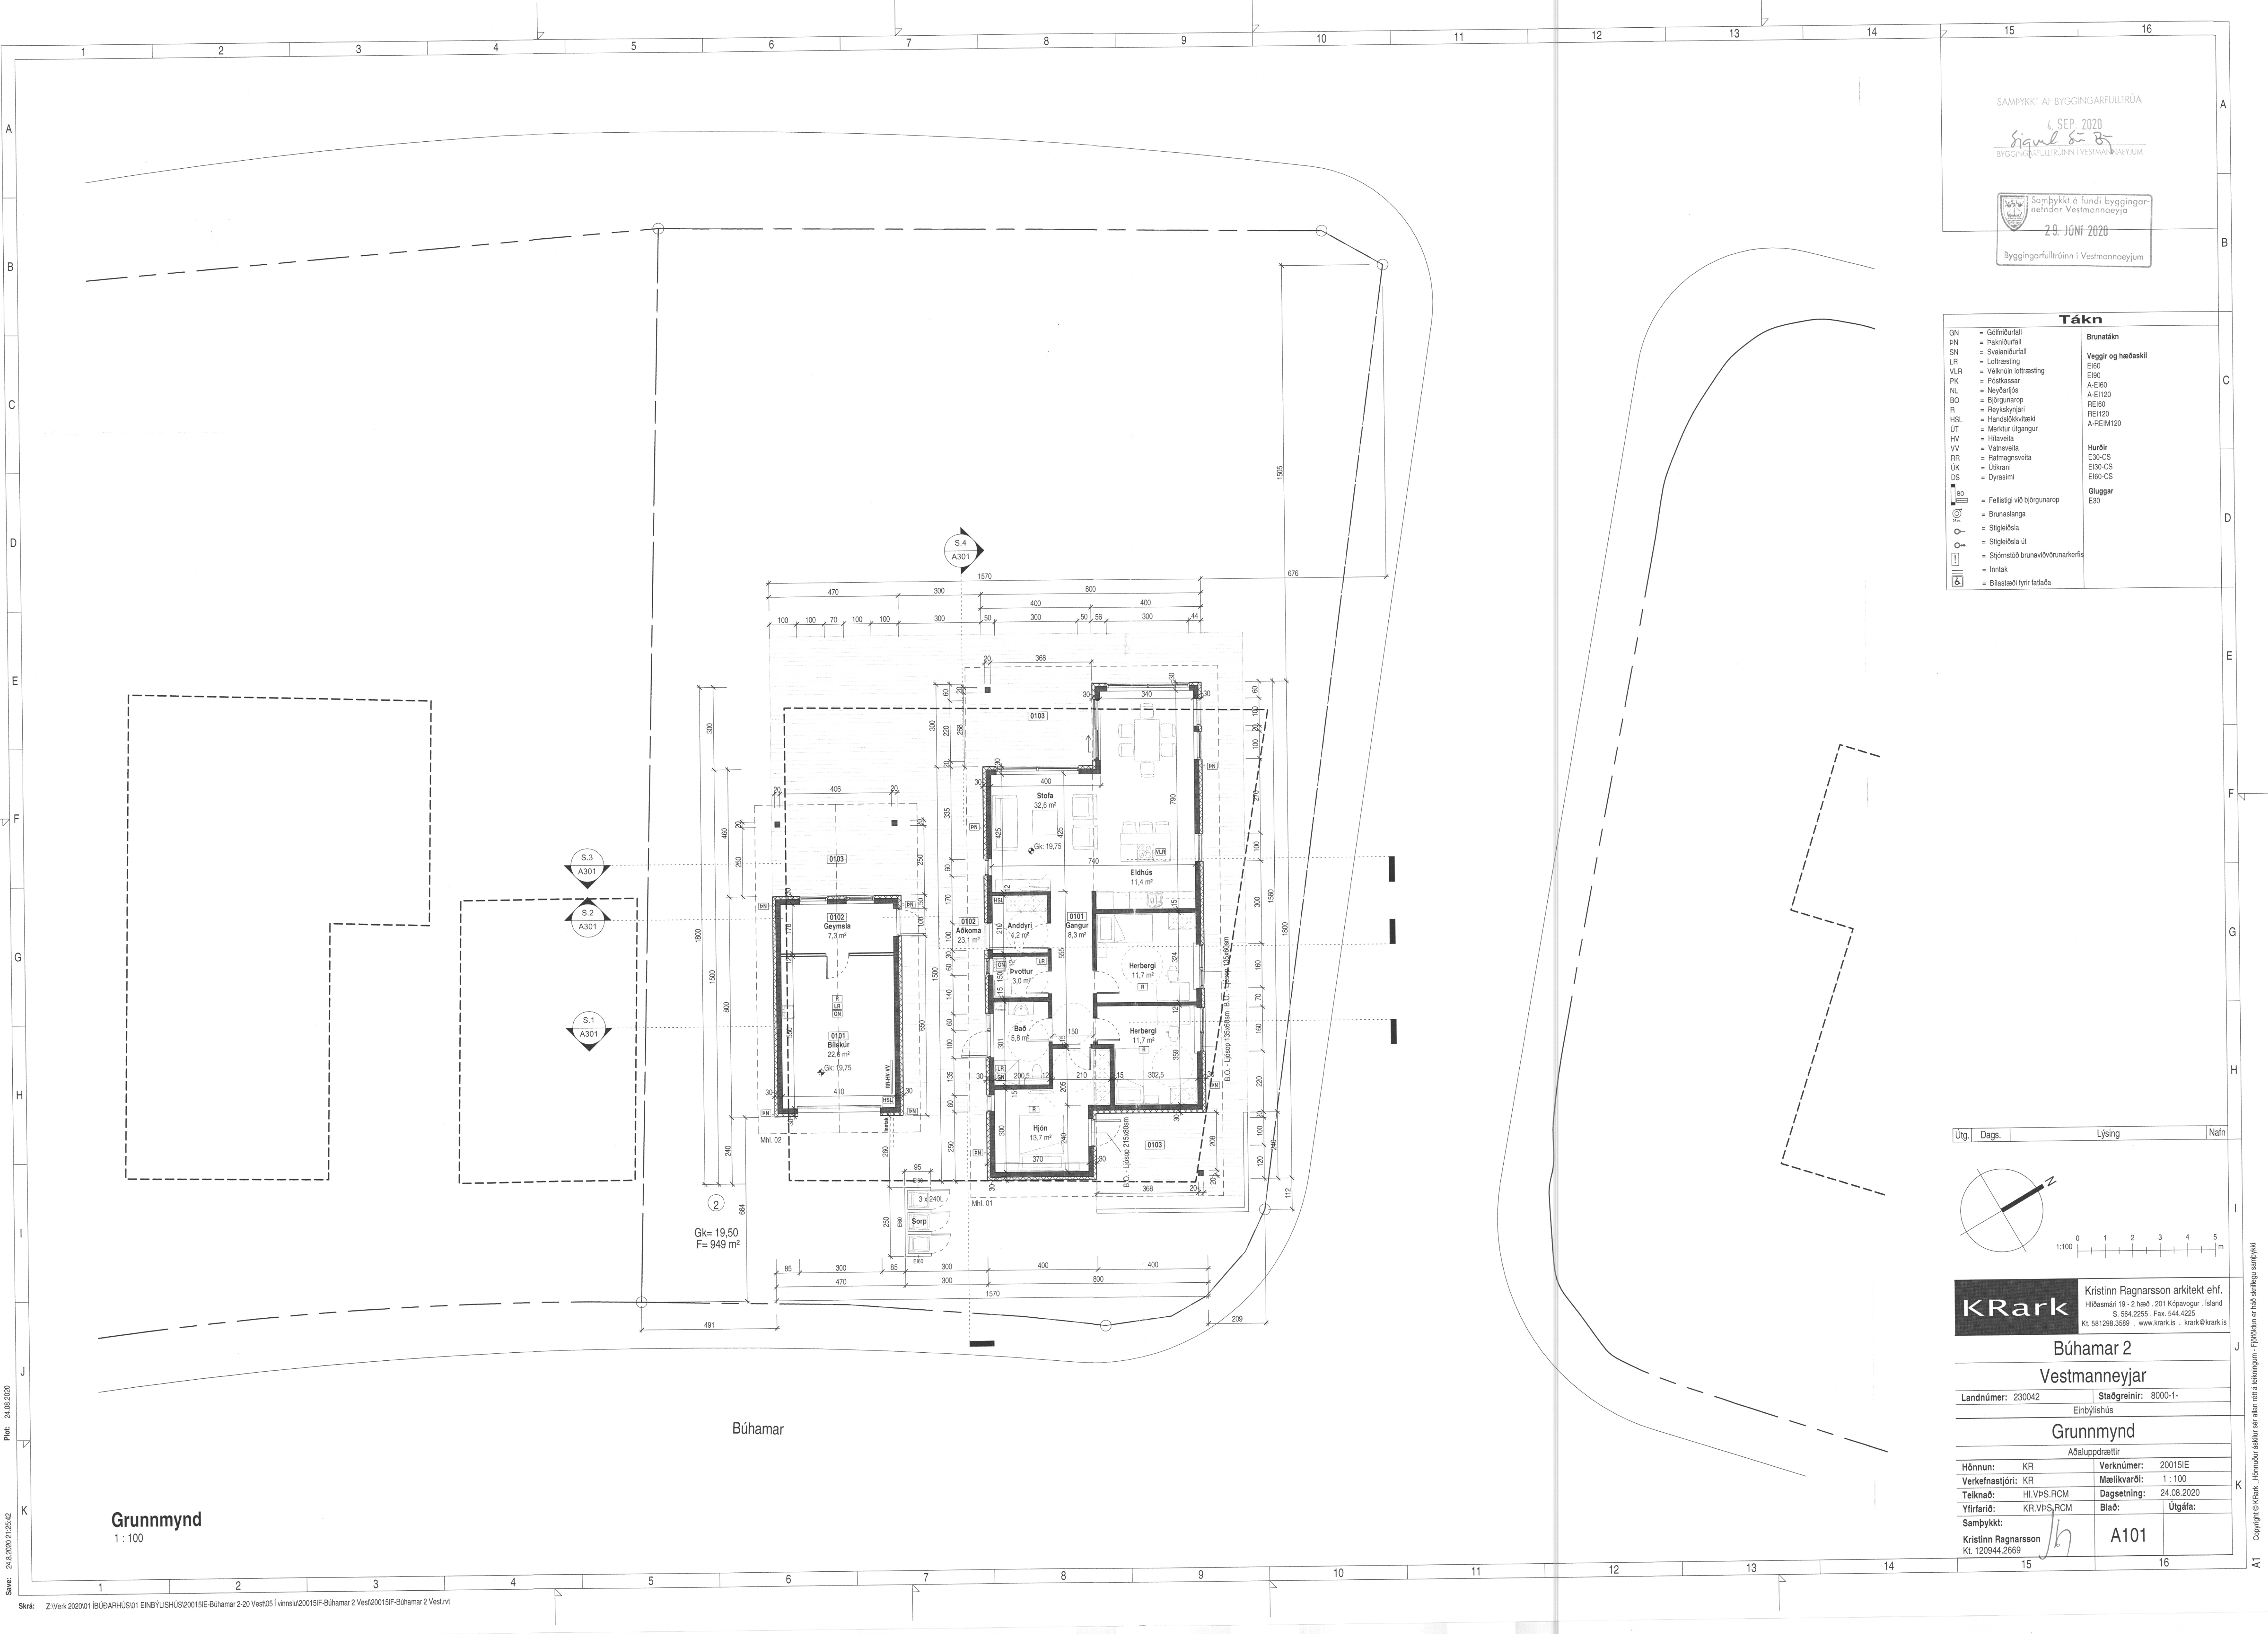

Útg. Dags. Lysing. Nafn

1:100

0 1 2 3 4 5 m

KRark Kristinn Ragnarsson arkitekt ehf.
 Húðasmáni 19 - 2.hæð, 201 Kópavogur, Ísland
 Sí. 564.2255, Fax. 544.4225
 Kt. 581298-3589, www.krark.is, krark@krark.is

Búhamar 2
Vestmanneyjar

Landnúmer: 230042 Staðgreinir: 8000-1-
 Einbýlishús

Grunnmynd
 Aðaluppdrættir

Hönnun:	KR	Verknúmer:	20015/E
Verkefnastjóri:	KR	Mælikvarði:	1:100
Teiknaði:	HL,VPS,RCM	Dagsetning:	24.08.2020
Yfirfariði:	KR,VPS,RCM	Blaði:	Útgáfa:

Samþykkt:
 Kristinn Ragnarsson
 Kt. 120944-2669

A101