



SAMÞYKKT AF BYGGINGARFULTRÚA
 5. MAI 2021
 Sigurður B. Þ.
 BYGGINGARFULTRUNNI VESTMANNAYLUM

Tákn

GN	= Gólfúrfall	Brunatákn
BN	= Þakúrfall	Veggir og hæðskil
SN	= Svafurúrfall	EI60
LR	= Loftrásing	EI90
VLR	= Veknúin loftrásing	A-EI60
PK	= Póskassar	A-EI120
NL	= Nefstífla	REI60
BO	= Björgunartop	REI120
R	= Reykskyrnari	A-REI120
HSL	= Handsókkvátaki	Hurðir
UT	= Mætur útgangur	E30-CS
HV	= Hítavella	EI30-CS
VV	= Vatnsvella	EI60-CS
RR	= Rafmagnsvella	E30
UK	= Útkrani	Gluggar
DS	= Dyrasimi	E30
BO	= Fælistigi við björgunartop	
BR	= Brunaslanga	
ST	= Stigleðsla	
ST	= Stigleðsla út	
ST	= Stjórnsjóð brunavörðunarkerfis	
IM	= Inntak	
BT	= Blástæði fyrir fatlaða	

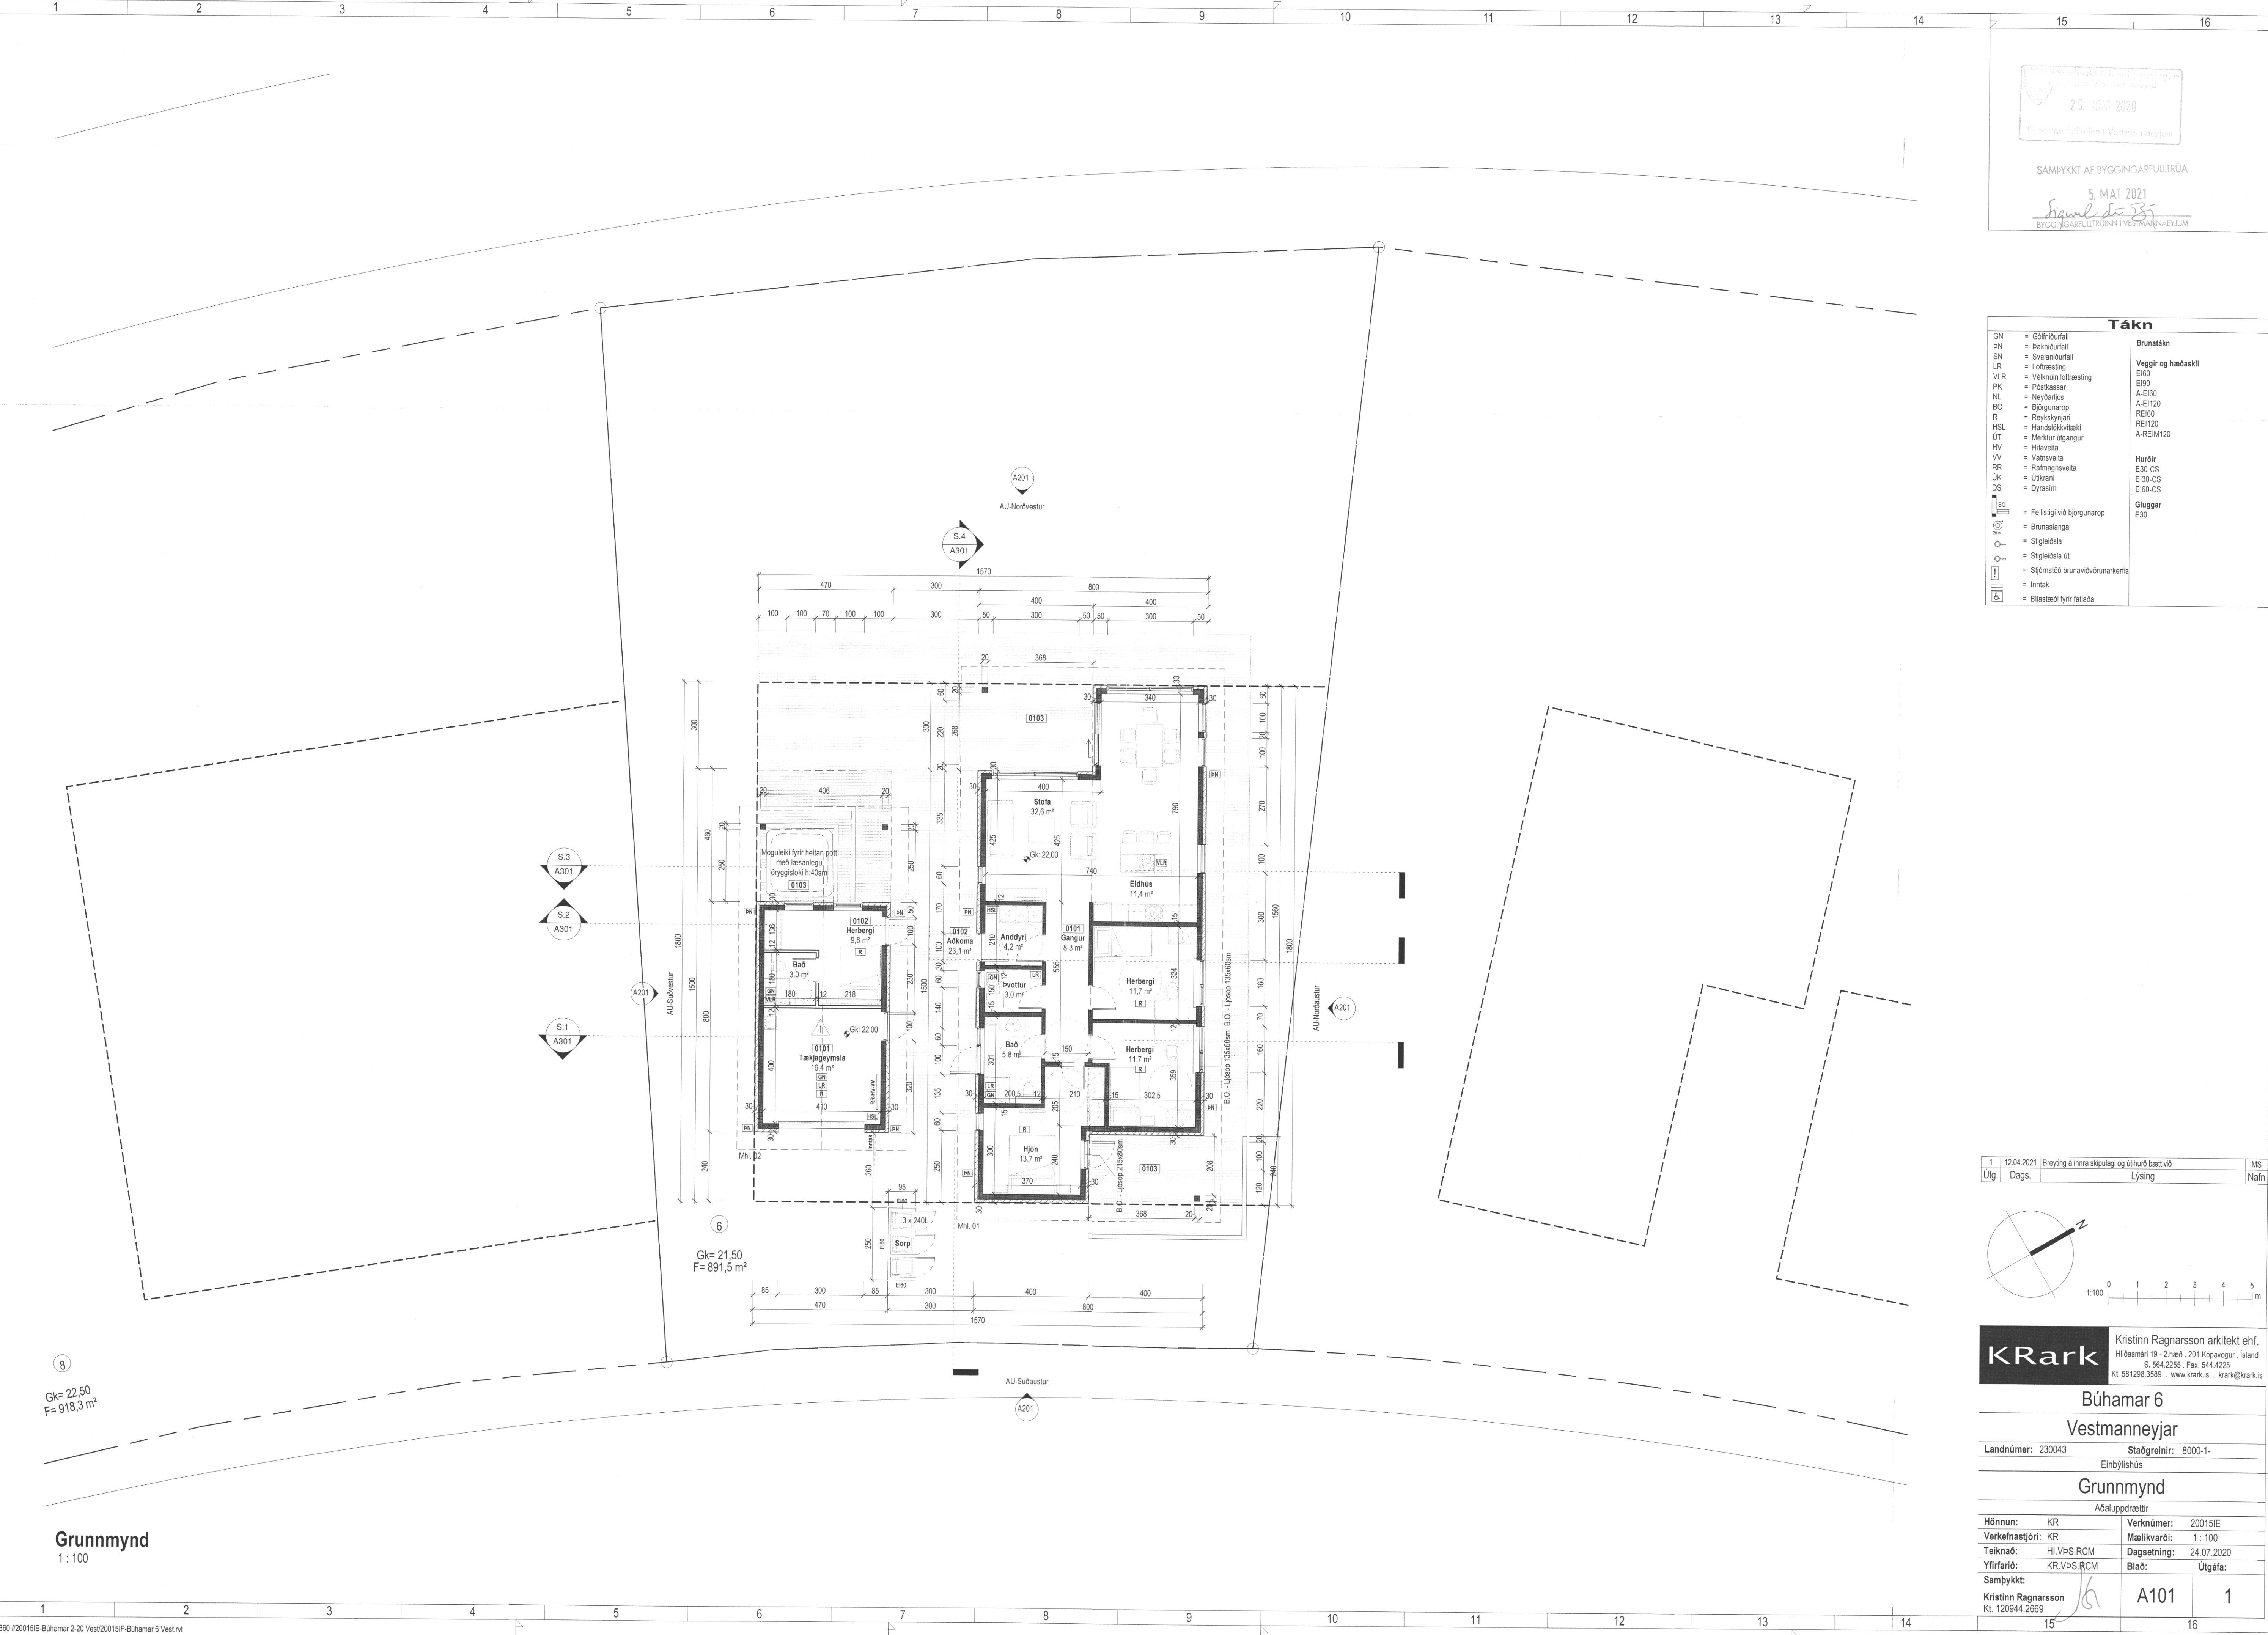

1	12.04.2021	Breyting á innra skipulagi og úthuro bætt við	MS
Úlg.	Dags.	Lýsing	Nafn

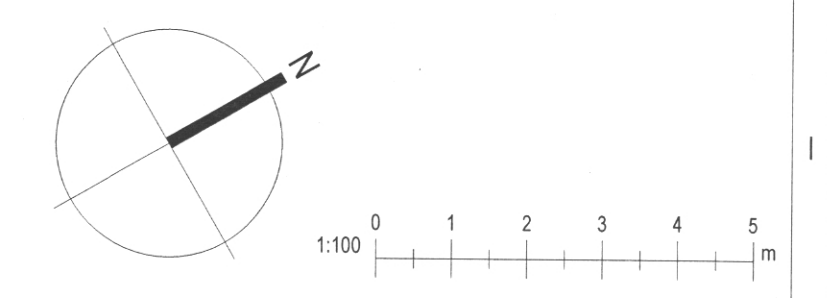

KRark Kristinn Ragnarsson arkitekt ehf.
 Hlíðasmári 19 - 2. hæð, 201 Kópavogur, Ísland
 Sími: 564 2255 Fax: 544 4225
 Sími: 5812983589 www.krark.is krark@krark.is

Búhamar 6
Vestmannaeyjar

Landnúmer: 230043 Staðgreinir: 8000-1-
 Einbýlishúsið

Grunnmynd
 Aðaluppdrættir

Hönnun:	KR	Verknúmer:	20015IE
Verkefnastjóri:	KR	Mælikvarði:	1 : 100
Telknað:	HJ.VP.S.RCM	Dagsetning:	24.07.2020
Yfirfarið:	KR.VP.S.RCM	Bláa:	Útgáfa:
Samþykkt:			
Kristinn Ragnarsson		A101	1
Kl. 120944.2669			

Grunnmynd
 1 : 100

Gk= 22,50
 F= 918,3 m²

Gk= 21,50
 F= 891,5 m²

Sævi: 12.4.2021 16:13:26
 Ploki: 24.08.2020
 Skrá: BIM 360/20015IE-Buhamar 2-20 Vest20015IF-Buhamar 6 Vest.rvt

Copyright © KRark. Hönnuð af Kristinn Ragnarsson. Fjölbildan er hluti af ritgerð og samþykki.