

SAMÞYKKT AF BYGGINGARFULLTRÚA

5. MAÍ 2021

*Figund S. Þ.*


BYGGINGARFULLTRUINN Í VESTMANNNAEYUM

15. APRÍL 2021


Hamarsvegur 8 Vestmannaeyjum

**Tákn**

GN	= Gólfburfall	Brunatákn	
BN	= Þakburfall	Veggir og hæðaskil	
SN	= Svafurfall	EI50	
LR	= Loftrásing	A-EI50	
VLR	= Vöknin loftrásing	A-EI120	
FK	= Fiskassar	REI50	
NL	= Neydarljós	REI120	
BO	= Björgunarp	A-REI120	
R	= Reykskyngi		
HSL	= Hándúkkvæki		
ÚT	= Mærktur útgangur		
HV	= Hitaveita		
VV	= Vatnsveita		
RR	= Rafmagnsveita		
UK	= Útkassi		
DS	= Dyrsími		
BO	= Felliðgi við björgunarp		
BR	= Brunaslanga		
ST	= Stjélaústa		
ST	= Stjélaústa út		
ST	= Stjórntóð brunavörðunarkerfi		
ST	= Inntak		
ST	= Bilastæði fyrir tafsa		

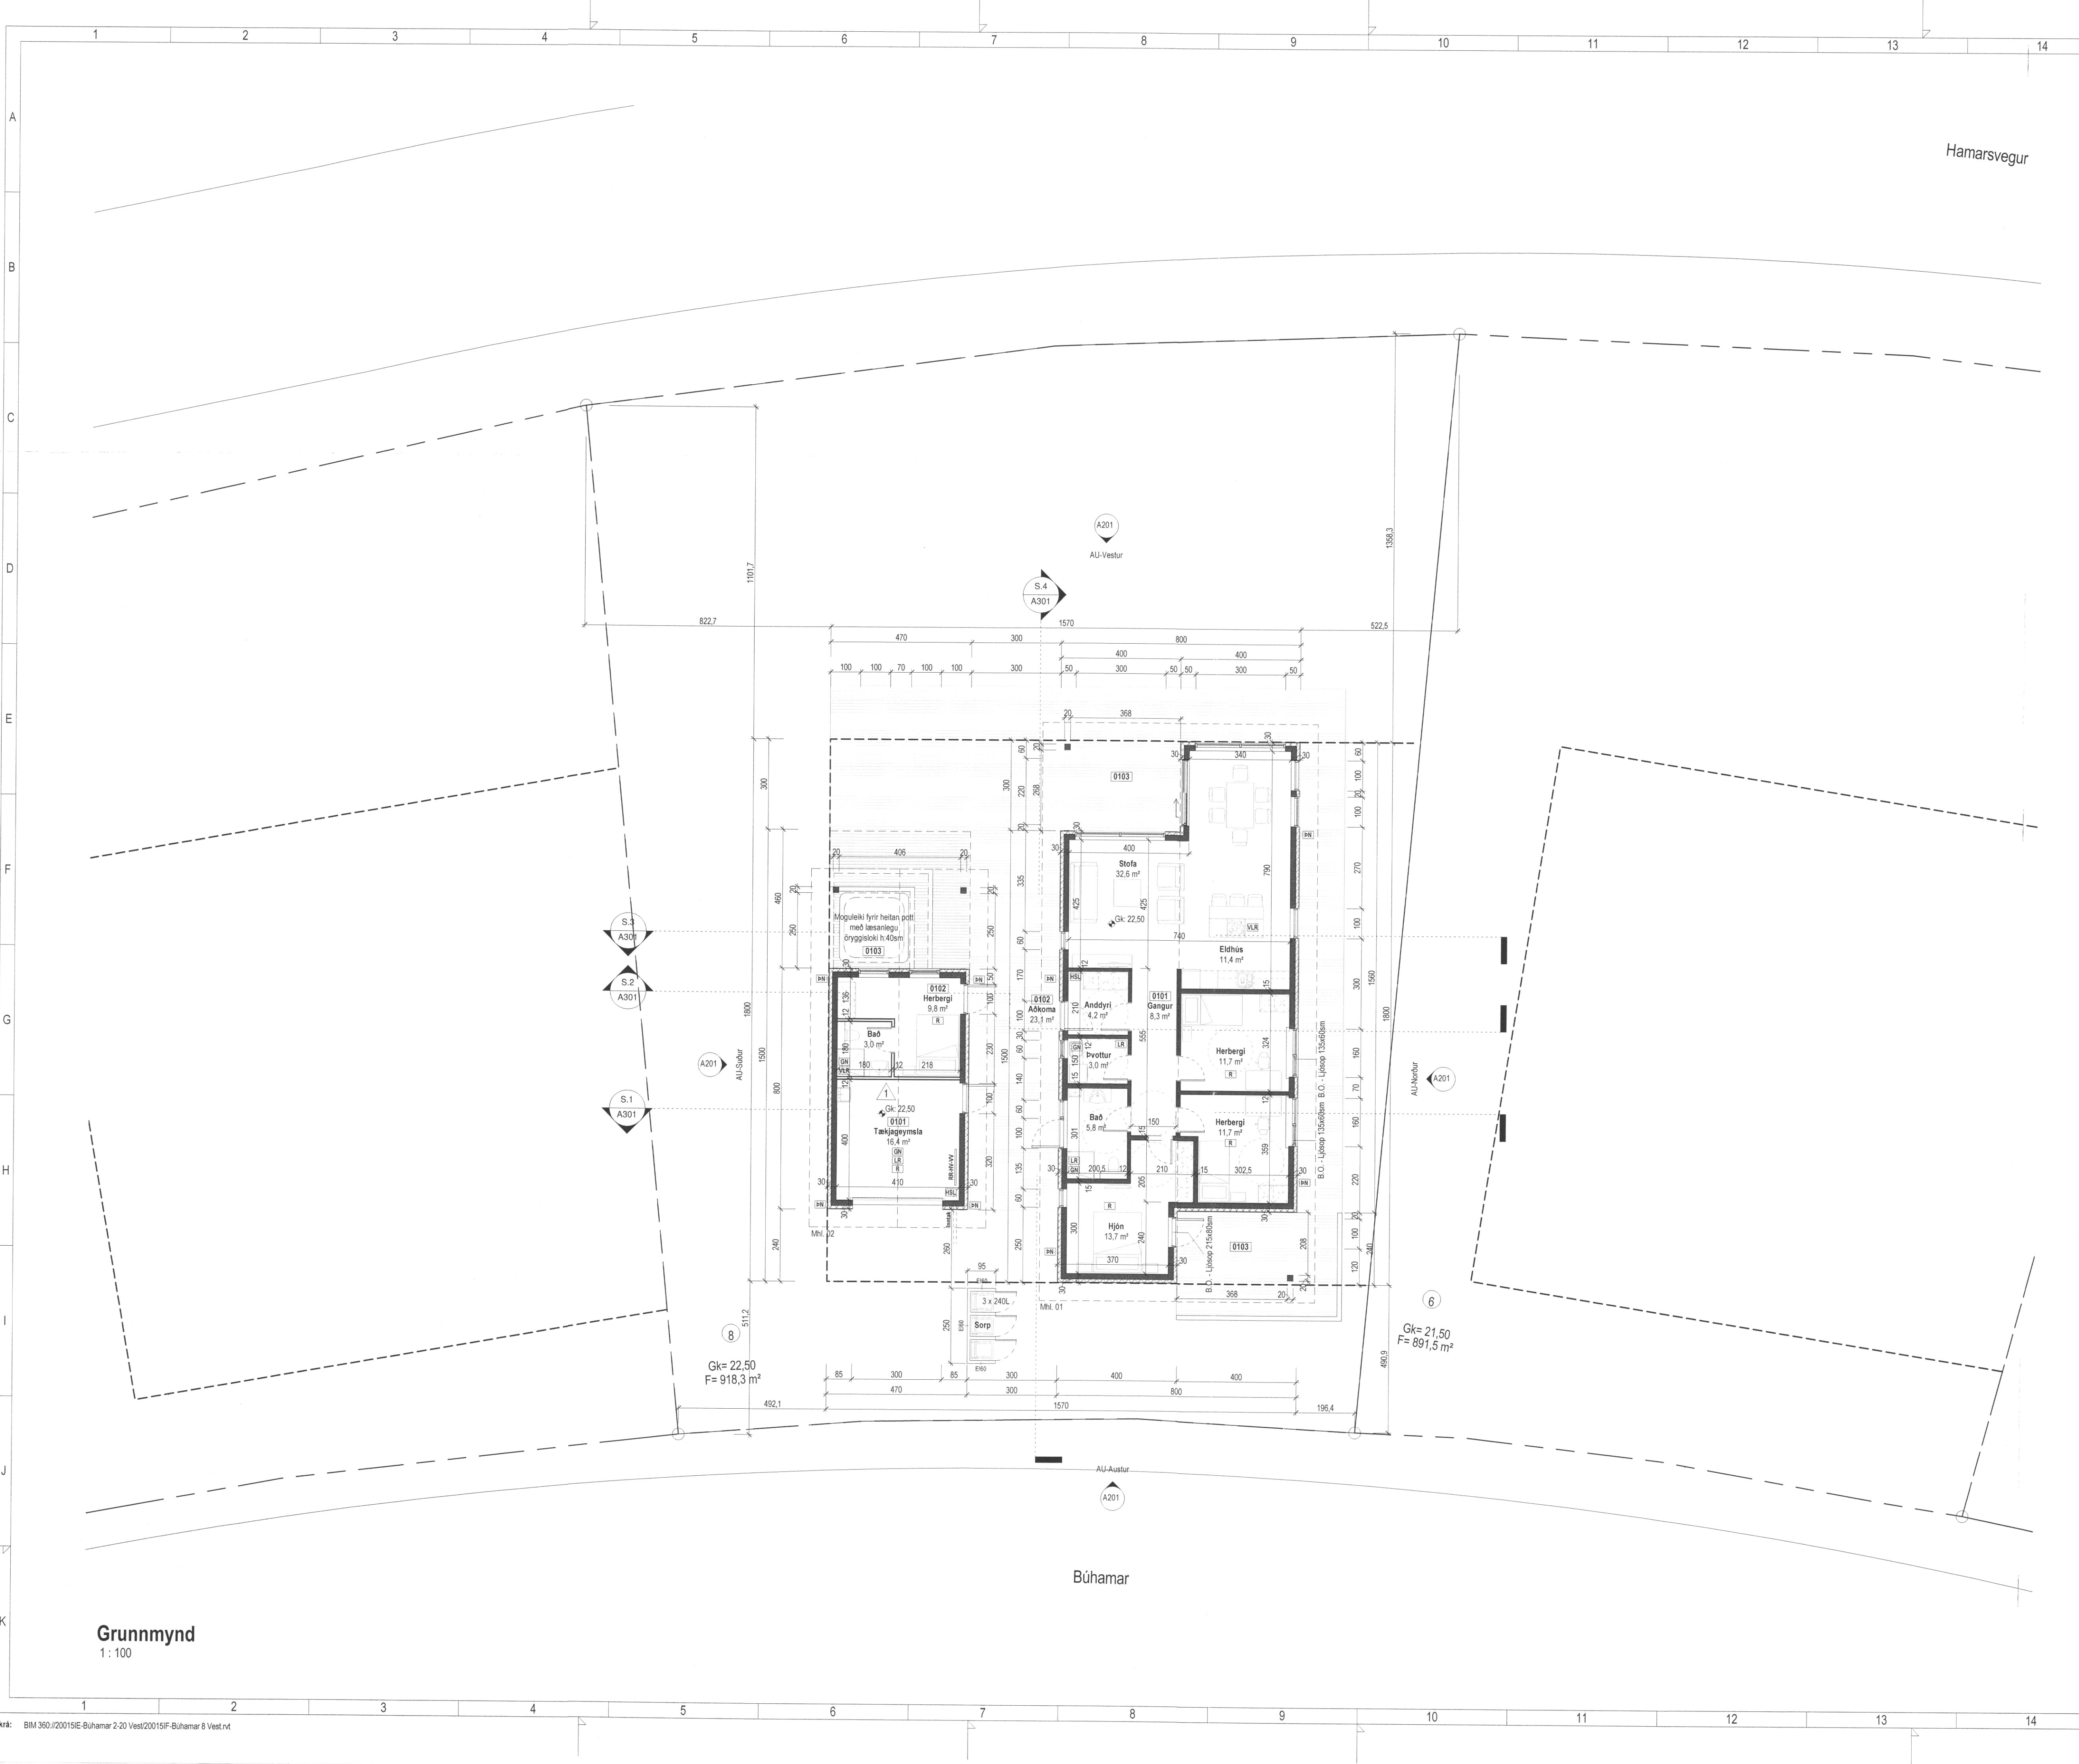

1	12.04.2021	Breyting á innra skipulagi og úthúti baðtú	MS
Útg.	Dags.	Lýsing	Nafn

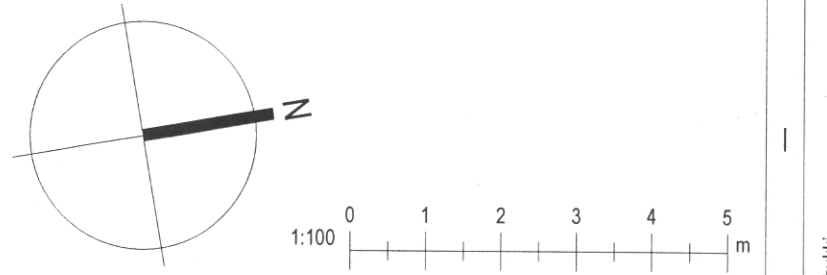

**KRark** Kristinn Ragnarsson arkitekt ehf.  
 Hlíðasmári 19 - 2.hæð 201 Kópavogur, Ísland  
 Sí. 564.2255 Fax. 544.4225  
 Kl. 581298.3589 www.krark.is krark@krark.is

**Búhamar 8 Vestmannaeyjar**

Landnúmer: 230044 Staðgreinir: 8000-1-  
 Einbýlishús

**Grunnmynd**

Aðaluppdrættir

Hönnun:	KR	Verknumér:	20015IE
Verkefnastjóri:	KR	Mælikvarði:	1:100
Teiknaði:	MS	Dagsetning:	17.02.2021
Yfirfariði:	KR, VP, S, PCM	Bláa:	Útgáfa:
Samþykkt:			
Kristinn Ragnarsson		A101	1
Kl. 120844.2659			

**Grunnmynd**  
1:100

Skv: 12.4.2021 13:56:45

Skv: BIM 360/20015IE-Búhamar 2-20 Vest/20015IF-Búhamar 8 Vest.rvt

Copyright © KRark. Hönnuð skilur sér allan rétt á sérhæfingum - Fjölskipting - Fjölskipting - Fjölskipting