

Áritun hönnunarstjóra:
Kristinn Ragnarsson kt.1209442669

HITI FRAMRÁS
HITI BAKRÁS

SJÁ ALMENNAR SKÝRINGAR Á TEIKN. P0-01 OG P0-03.

STOFNLAGNIR ERU m/EINANGRUN.


HULDAR LAGNIR SKULU VERA m/ÁDRAGSEINANGRUN.

ALLAR INNSTEYPTAR RÖR-Í-RÖR HITALAGNIR Í OFNA ERU DN12 PEX MEÐ SÚREFNISKÁPU NEMA ANNAD SÉ TEKIÐ FRAM Á TEIKNINGU.

EINANGRA SKAL FRAMRÁSARLAGNIR GÓLFHITA ÞAR SEM ÞÆR ERU LAGÐAR MEÐ MINNA EN 100mm BIL.

ÞAR SEM SLAUFUR LIGGJA UNDIR GLUGGUM SKAL ÞÉTTLEIKI VERA 100mm Í 1 METER FRÁ GLUGGA.

HITANEMI

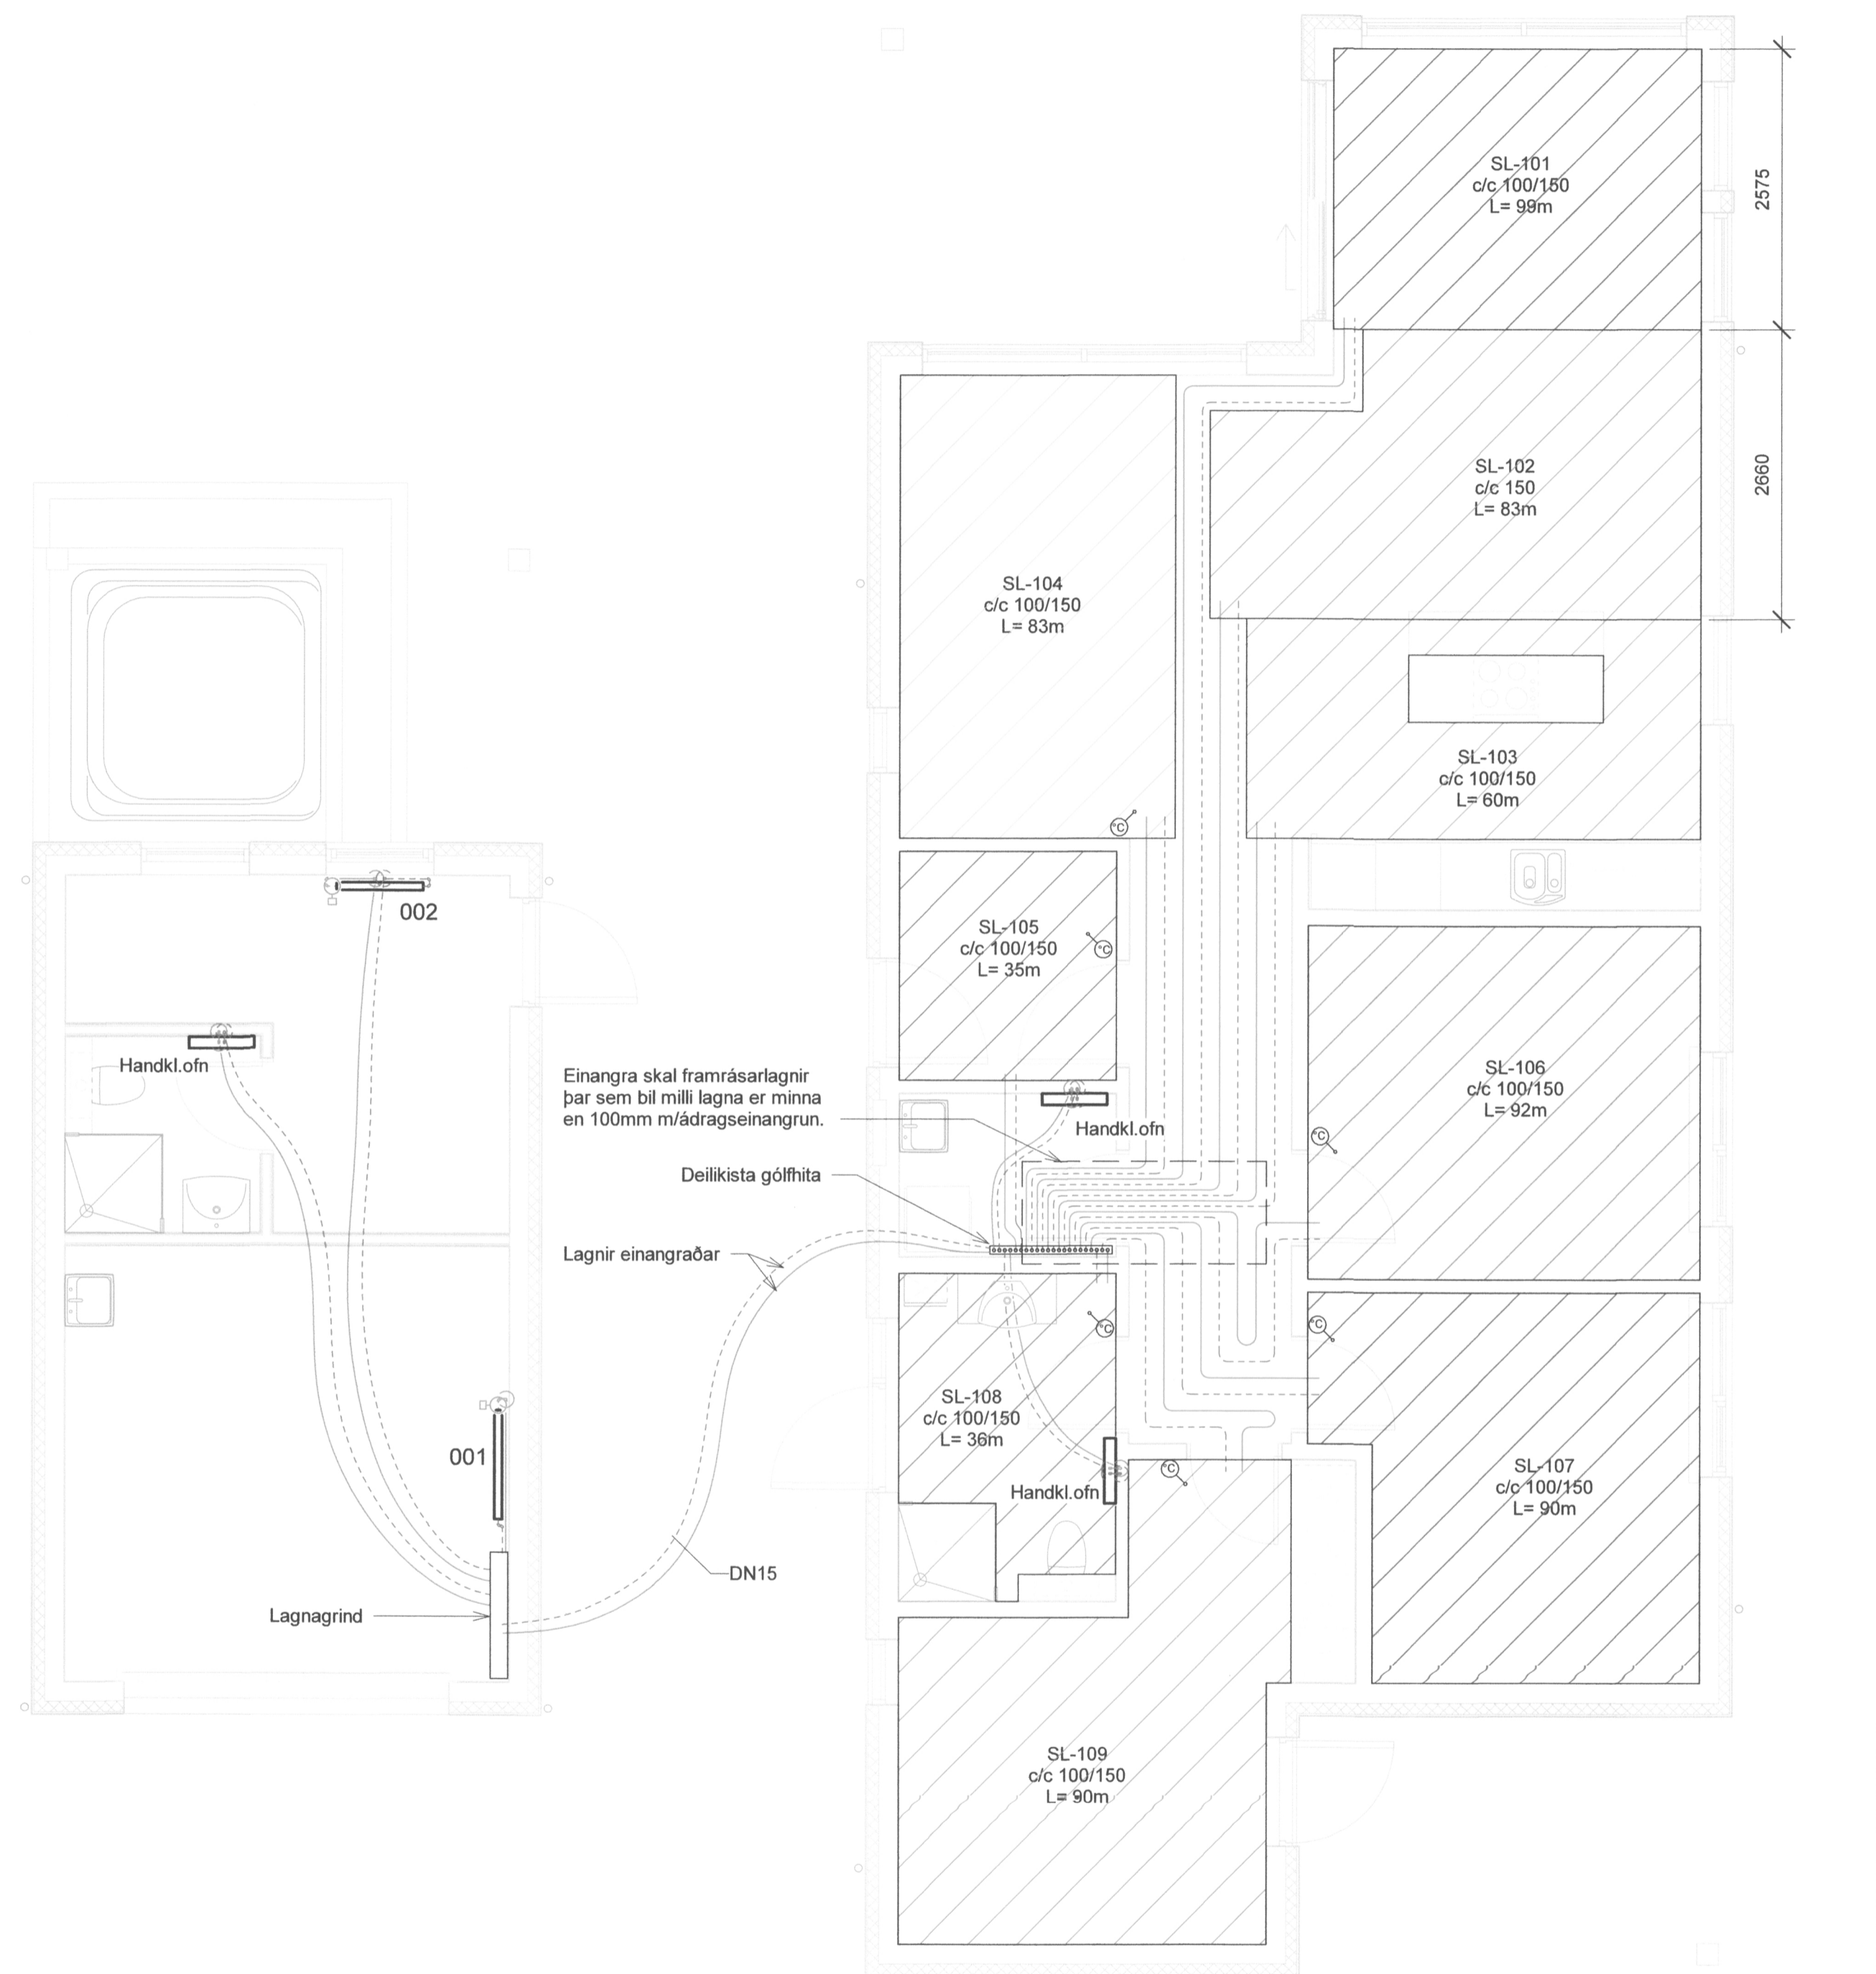

SLAUFNA NR.	RÝMI	LENGD [M]	AFKÖST [W]
101	BORÐSTOFA	99	700
102	STOFA/ELDHÚS	83	880
103	ELDHÚS	60	588
104	STOFA	83	866
105	ANDDYRI	35	336
106	HERBERGI	92	940
107	HERBERGI	90	936
108	BAÐHERBERGI	36	400
109	HJÓNAHERBERGI	90	1.000
ALLS:		668	6.646

OFN [NR]	AFL [W]	FJÖLDI [STK]	AFL [W]	GERÐ	HÆÐ [MM]	LENGD [MM]
001	878	1	878	21	600	1000
002	790	1	790	21	700	800
HANDKL.OFN	500	3	1.500	HANDKL.OFN		600
ALLS:		5	3.168			

ΔT 35°C

1	31.08.2020	FRUMJÓGAFA	JJ
Útg.	Dags.	Lysing	Nafn

VERKFRÆDISTOFA

NEW NORDIC ENGINEERING ehf
Hafnarstr. 6 - 201 Kópavogur - Ísland
s. 854-4080 / 899-3071 / 899-3577
Kl. 520914-1450. nne@nne.is www.nne.is

BÚHAMAR 2

900 VESTMANNAEYJAR
HITALAGNIR - GRUNNMYND 1.HÆÐ

Hönnun:	JJ	Verknúmer:	20056
Verkefnastjóri:	JJ	Mælikvarði:	1:50
Teiknað:	SJ	Dagsetning:	31.08.2020
Yfirfarið:	ÞBE	Blað:	Útgáfa:

Samþykkt:
Jökull Jónsson
Kt. 270575-4209

P3-11 1

