


SAMÞYKKT AF BYGGINGARFULLTRÚA
 17 FEB. 2012
Sigurður
 BYGGINGARFULLTRÚA VESTMANNNAEYJUM

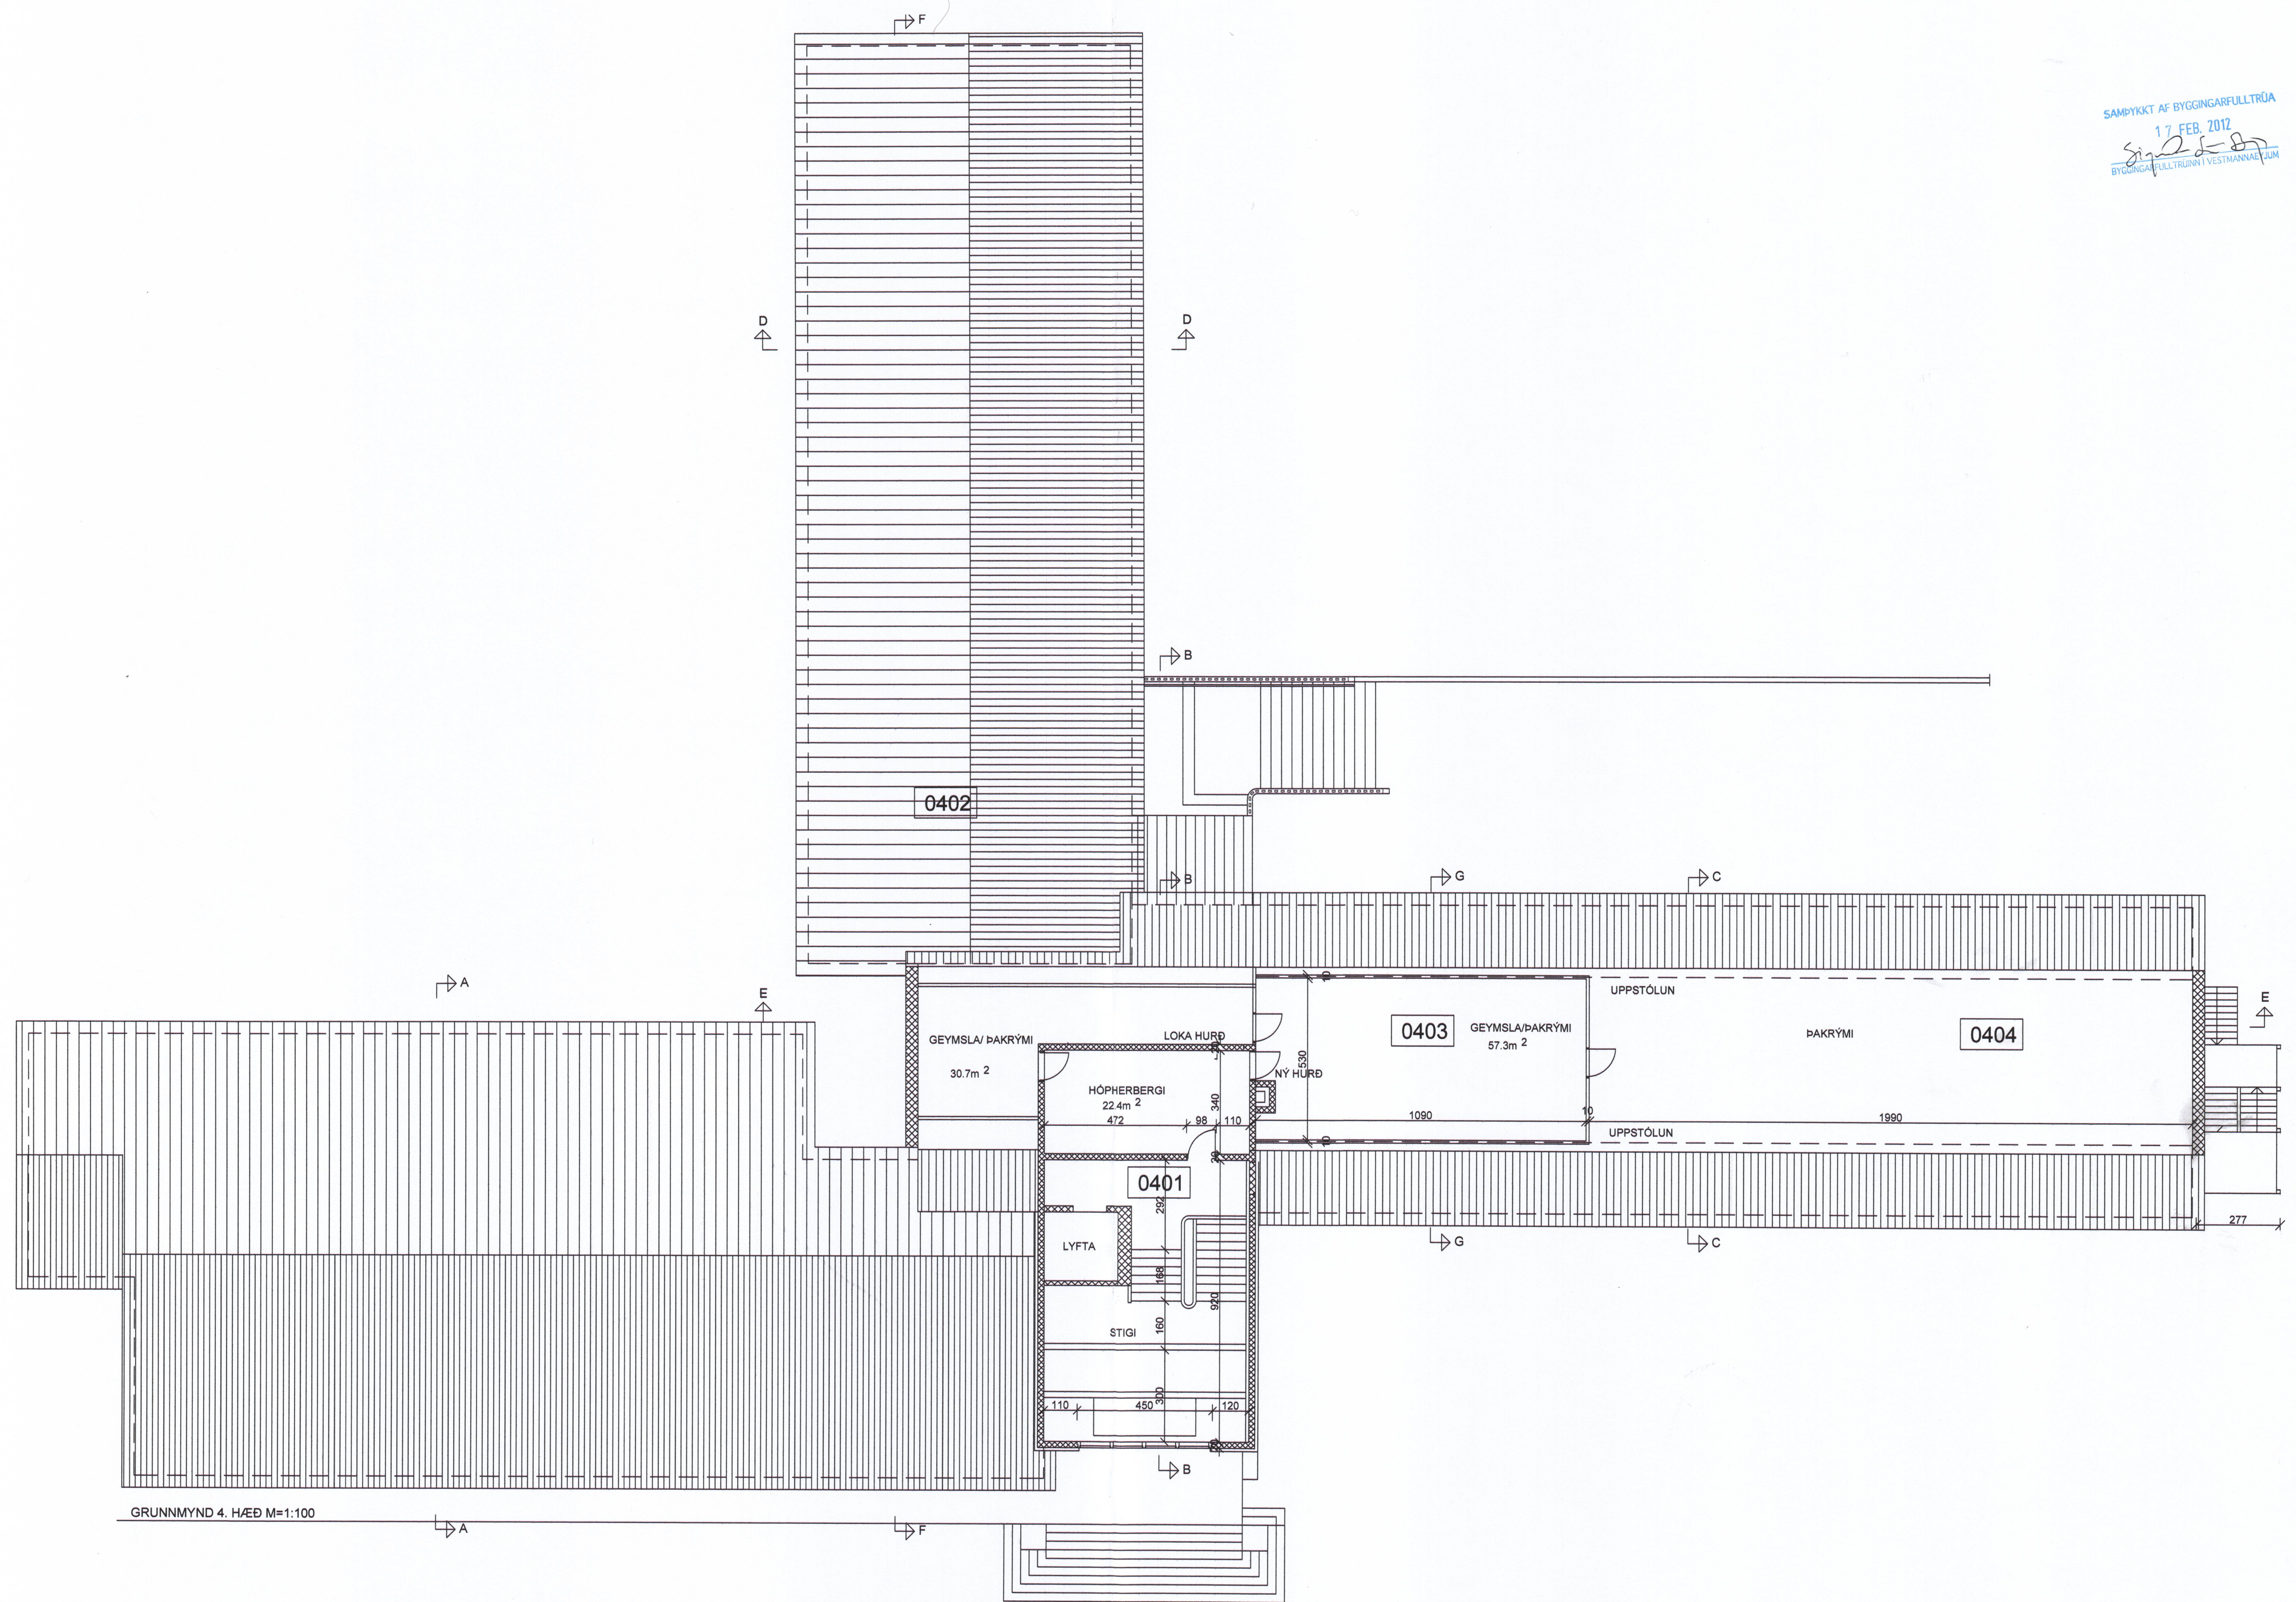

D		H		Dags.	Hannað	Verk.nr	Mælikvarði	Teiknistofa PZ ehf Ráðgjafarverkfræðipjónusta Kirkjuvegi 23 900 Vestmannaeyjum Sími 481-2711 Fax-481-3076 Heimasíða http://www.teiknistofa.is Netfang pz@teiknistofa.is	Verkefni FRAMHALDSSKÓLINN Í VESTMANNNAEYJUM Verkefni ENDURBÆTUR OG VIÐHALD GRUNNMYND 4. HÆÐ EFTIR BREYTINGU
C		G		DES. 11	PZ	0047-2	1:100		
B		F		Yfirfarló	Teiknað	Teikn.nr	Breyting		
A		E		Samþykkt	EA	05			
NR	DAGS.	BREYTING	NR	DAGS.	BREYTING				