



BREYTINGAR Í KYNDIKLEFA

NÝJAR LEIÐSLUR ERU SÝNDAR MED SVERARI LÍNUM  
 Á INNTAK KEMUR ÞRÝSTJAFNARI DANFOSS IVF 25  
 ÞAR SKAL EINNIG KOMA FYRIR KRÍSTI- OG HITAMELUM BEDI Á  
 ADRENNSLI OG FRÆRENNSLI.  
 Á LEIÐSLUR AD VATNSHITURUM KOMA HITASTYRDIR LOKAR  
 DANFOSS AVTB 25 MED SKYNNURUM Í GEYMU. → *3 shk*  
 Á LEIÐSLU AD ÞRÓTTASAL KEMUR MÓTORLOKI BARBER-COLMAN  
 VBA-541-4 (1/4") MED MÓTOR MP 5213, TENGÐUR VID STJÓRNBOX  
 CP 8102 OG TERMOSTAT TS-8111 SEM KOMA ÞARF FYRIR Í SAL.

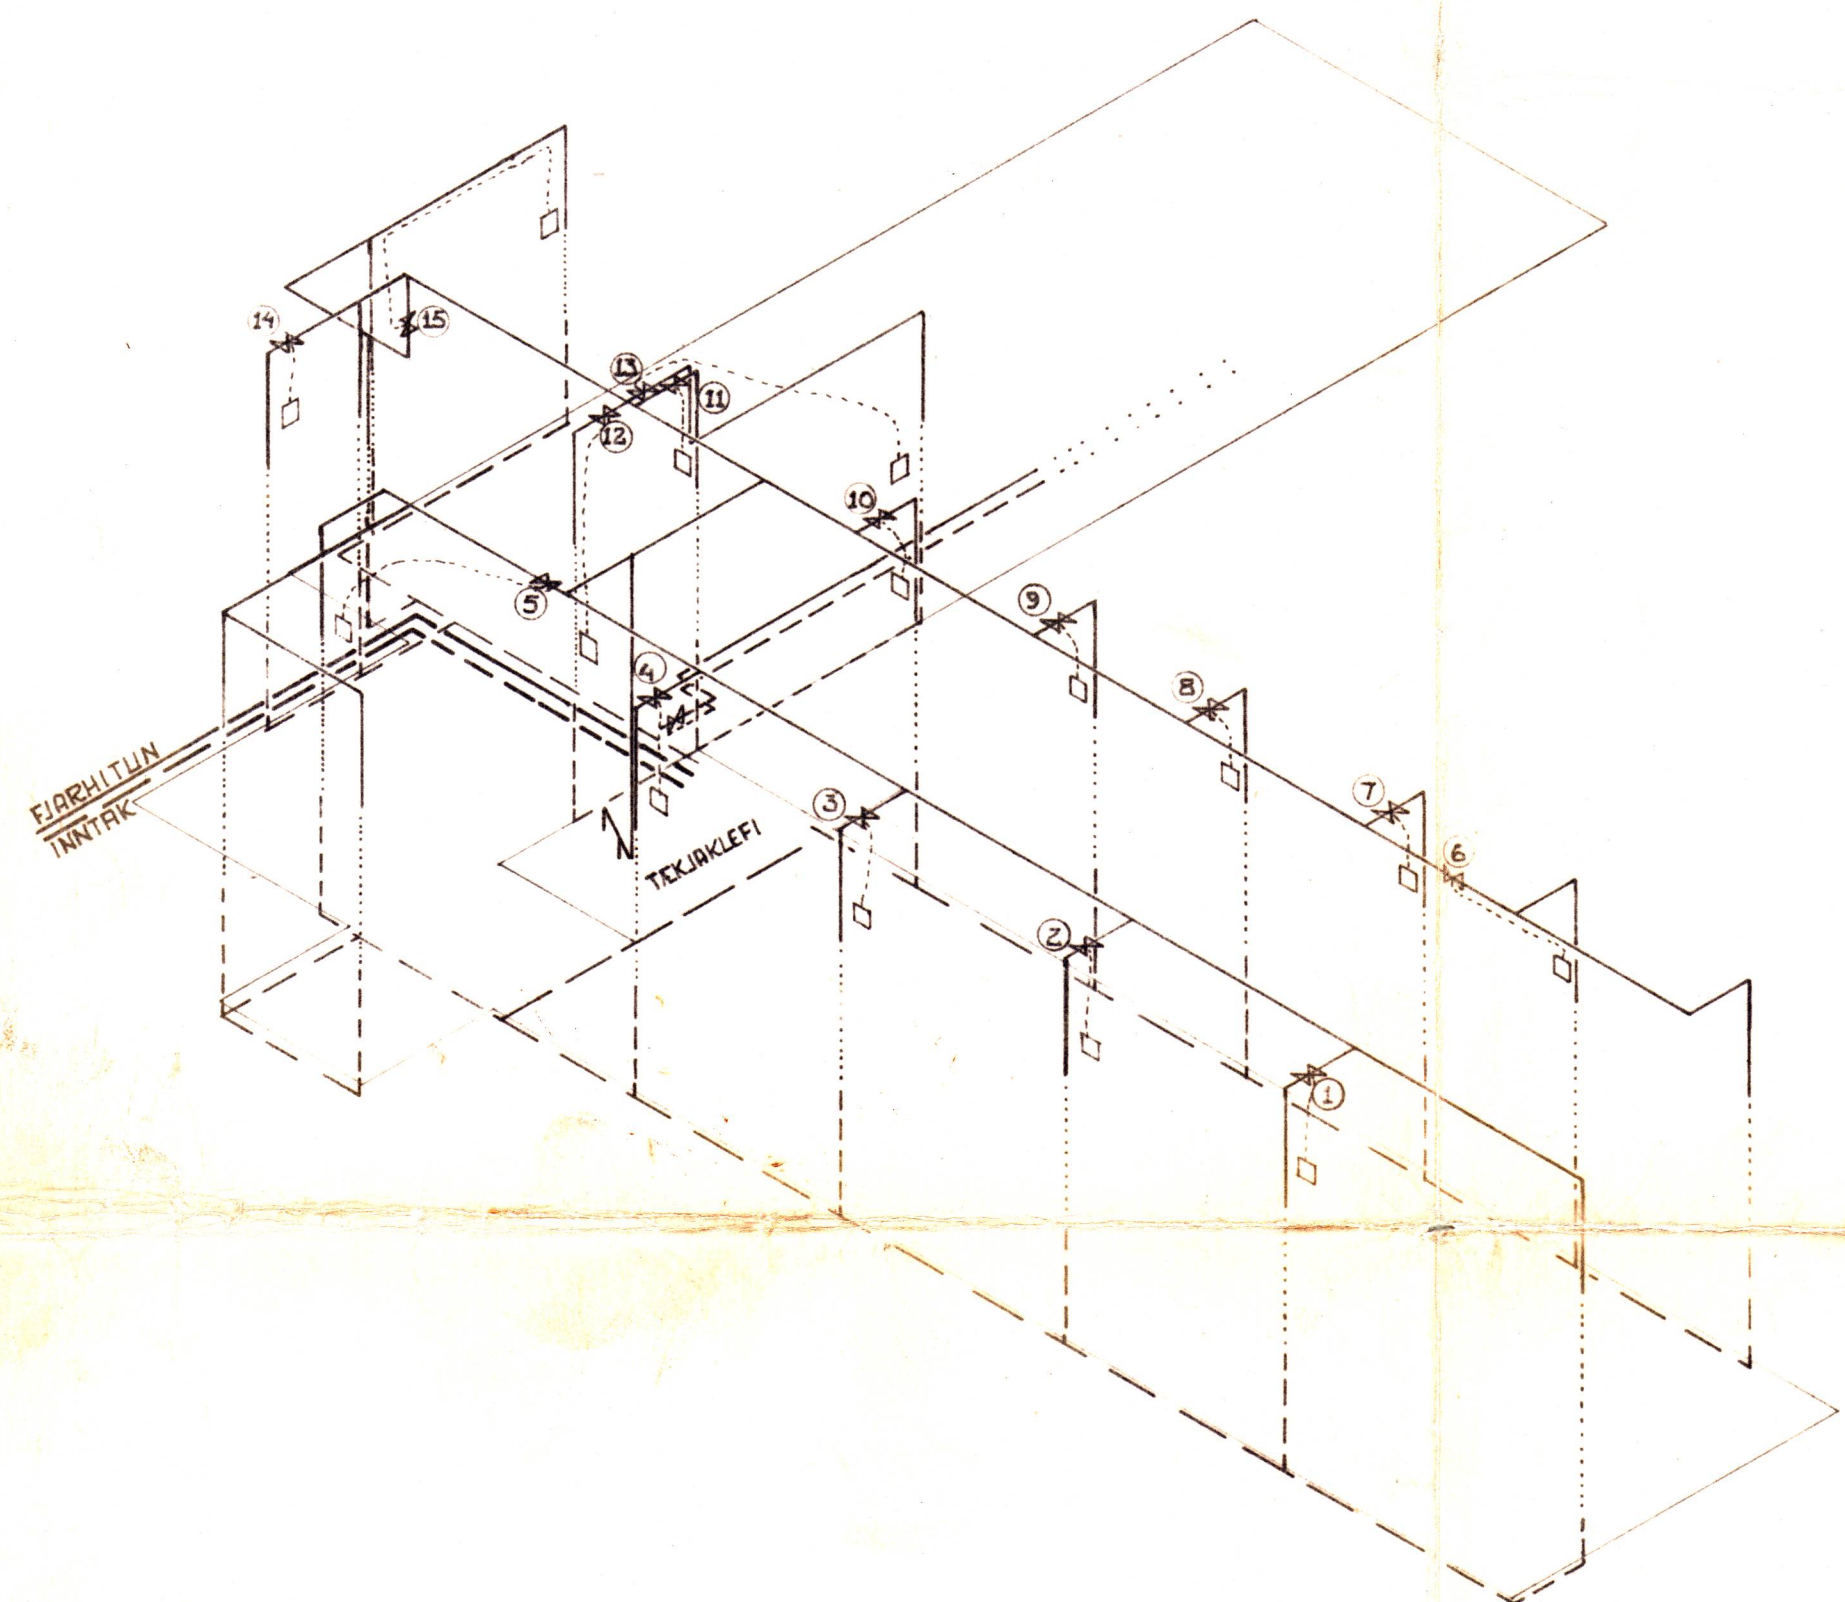

KERFISMYND (ADALLEIÐSLUR) 1:200

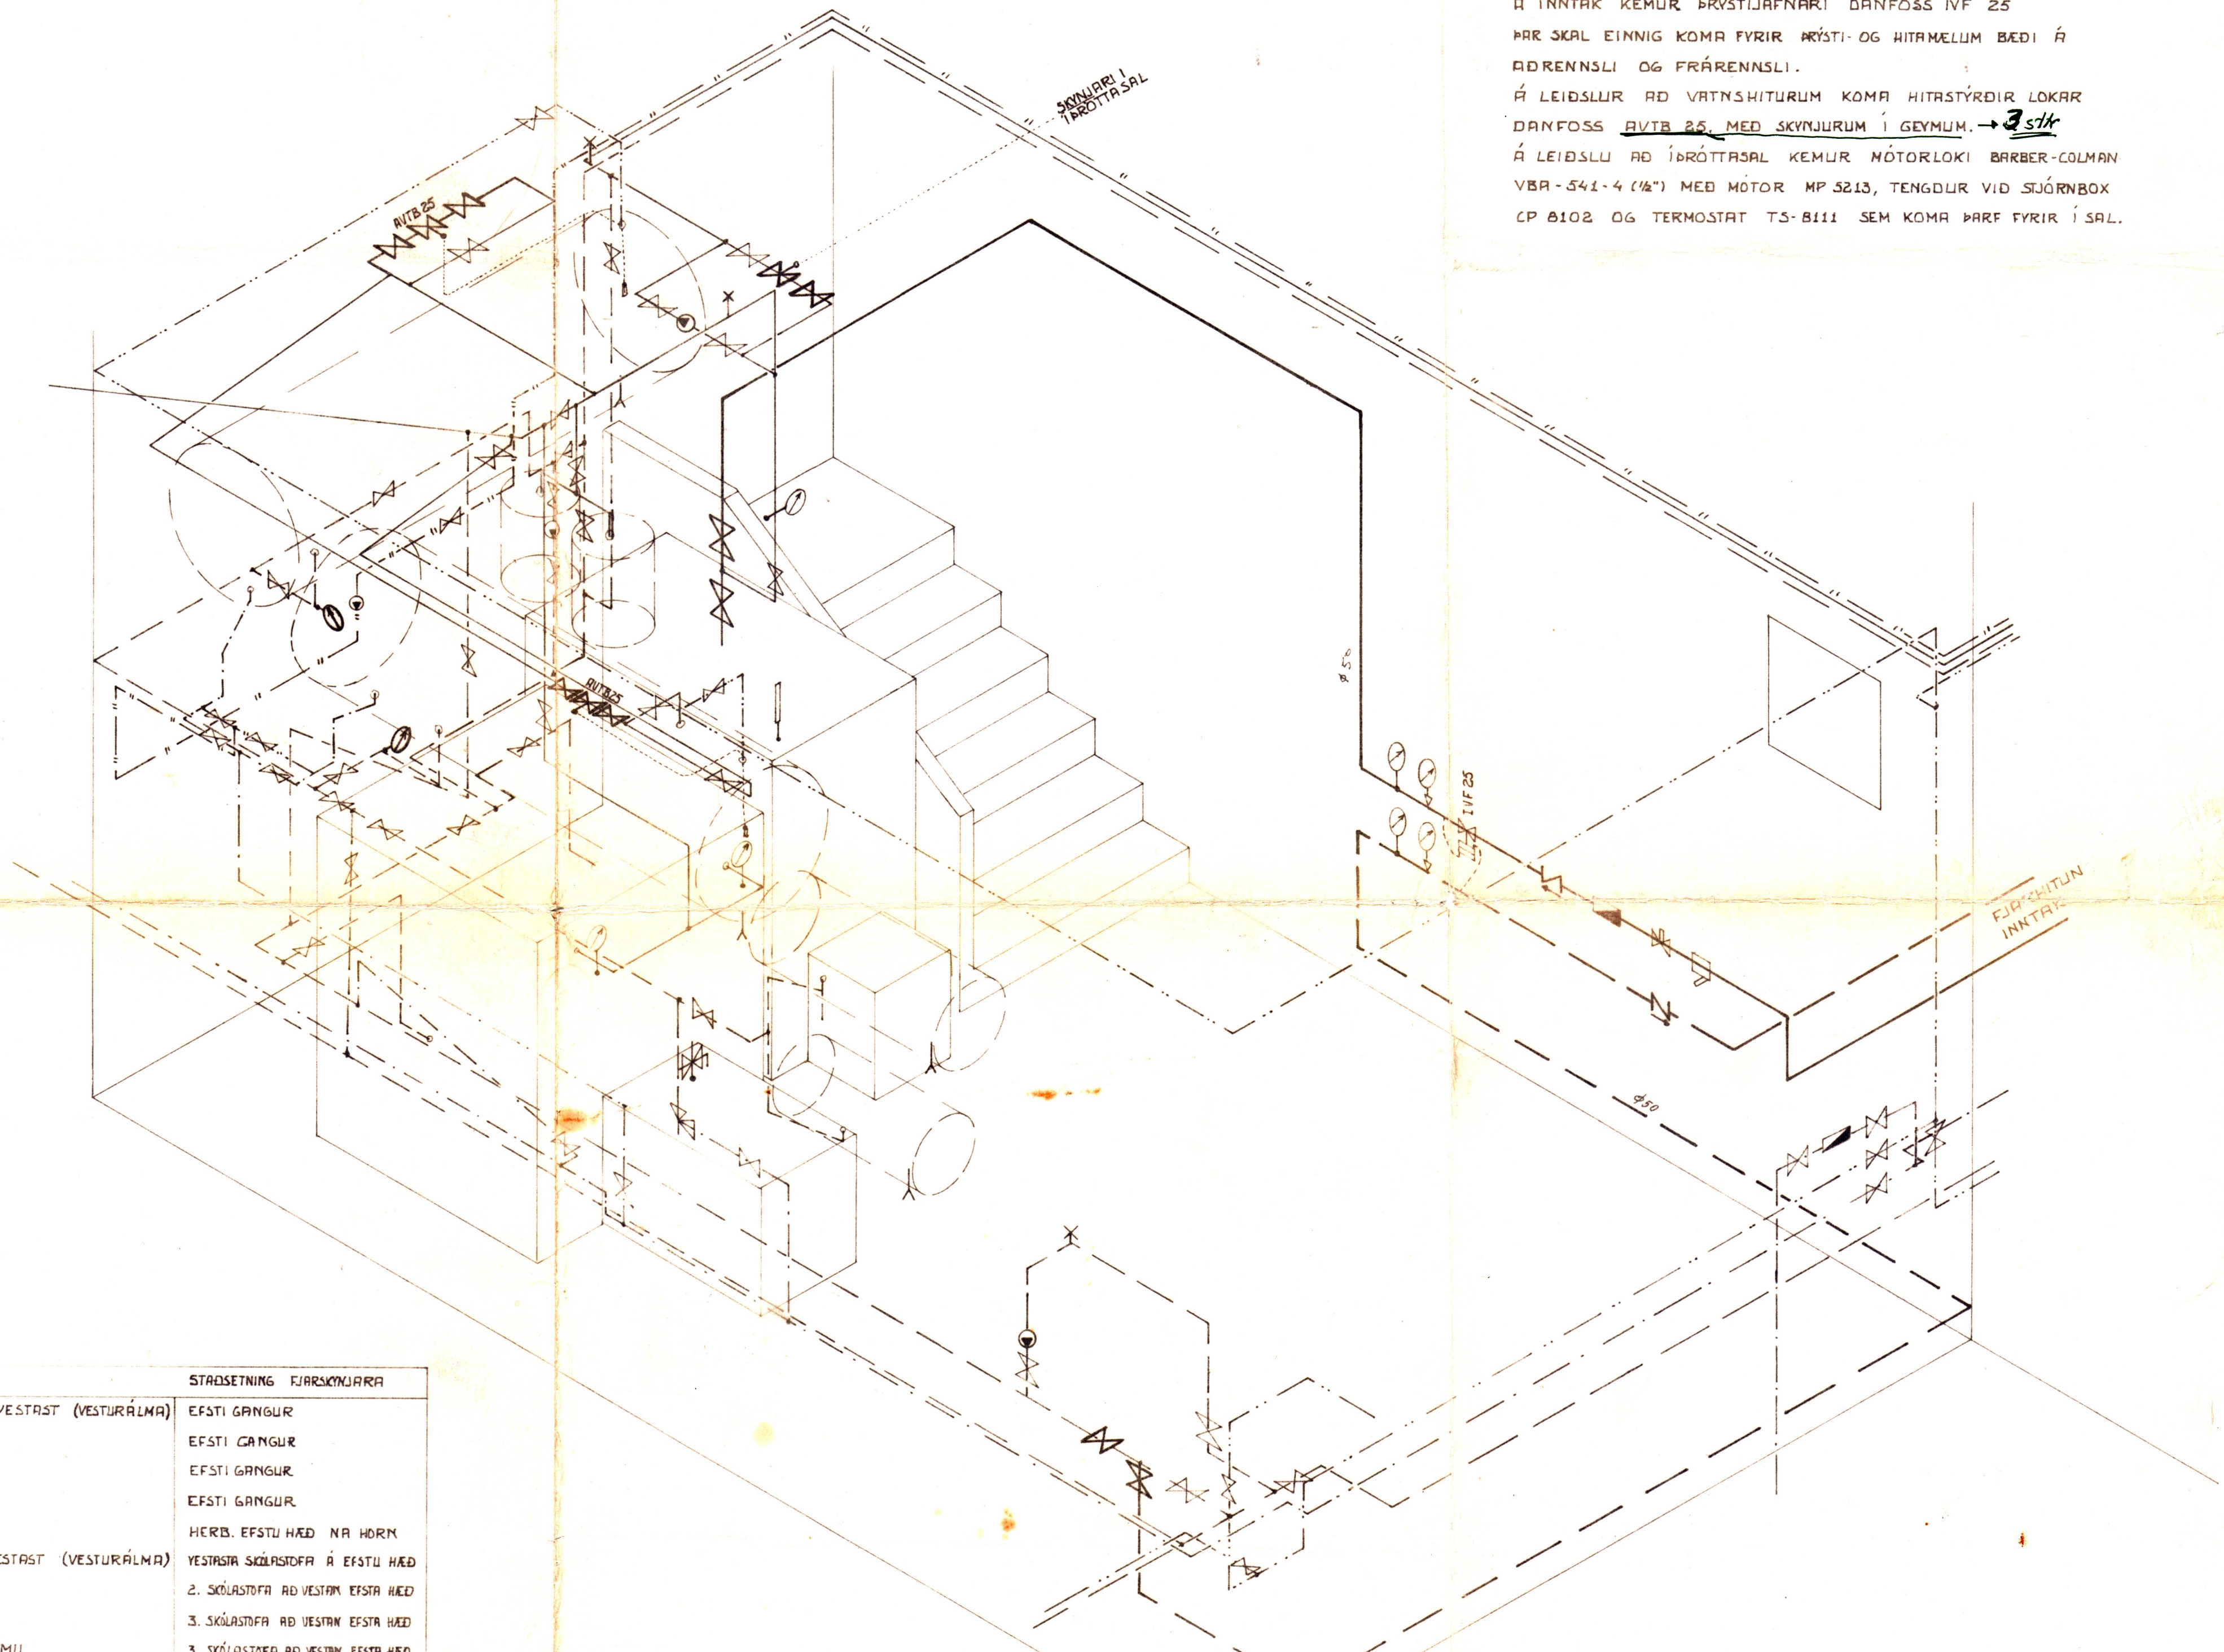

TÆKJAKLEFI 1:20

BREYTINGAR Á OFNAKERFI

FJARLEGJA SKAL OFNOKA OG SETJA Í  
 STAÐINN STILLI-TÉ.  
 ÞRÈRENNSLI GREINIST Á HÁALDFTI OG LIGGJA  
 ÞADAN LEIÐSLUR NIÐUR MED VEGGJUM SEM  
 HVER TENGIST NOKKURUM OFNUM.  
 Á ÞESSAR LEIÐSLUR SKAL SETJA DANFOSS RAV  
 LOKA TENGÐA VID FJARSKNJARRA NIÐRI Á HEDUM  
 LOKAR ÞESSIR ERU 3KV. MEDFOLGJANDI TÖFLU.  
 NÚMER OFNA VISA TIL TEIKNINGA AF HITALÖGN  
 FRÁ HAMRI \*1f.  
 Í ÍBÚÐ, VS KENKARA OG AÐRA STAÐI ÞAR JEM  
 NEMENDUR EIGA EKKI AÐGANG AD, SKAL SETJA  
 RAV 10/B LOKA Á OFNA

LOKI NR.	GERÐ LOKA	STYRIR OFNUM NR	STAÐSETNING FJARSKNJARRA
1	RAV 25/B	13, 29, 40, 42, 06, 43	Á NORDURHLIÐ VESTAST (VESTURÁLMA)
2	RAV 15/B	13, 29, 44	Á NORDURHLIÐ
3	RAV 15/B	13, 29, 45	Á NORDURHLIÐ
4	RAV 15/B	13, 29, 45	Á NORDURHLIÐ
5	RAV 25/B	7, 14, 23, 30, 33	Í OG VID STIGAHÚS
6	RAV 25/B M. MIDSTYRINGU	11, 12, 27, 28, 36, 37, 38	Á SUÐURHLIÐ VESTAST (VESTURÁLMA)
7	RAV 20/B	11, 27, 36	Á SUÐURHLIÐ VESTURÁLMA
8	RAV 20/B	10, 26, 35, 36	Á SUÐURHLIÐ VESTURÁLMA
9	RAV 20/B	10, 25, 26, 34, 35	Á SUÐURHLIÐ VESTURÁLMA
10	RAV 20/B	9, 25, 34	Á SUÐURHLIÐ VESTURÁLMA AUSTAST
11	RAV 15/B	3, 8, 20	SKÓLASTJ. VS
12	RAV 15/B	24	GANGUR MIDHED
13	RAV 15/B	3, 16	GANGUR BÚNINGSHERBERGI VESTAN
14	RAV 20/B M. MIDSTYRINGU	6, 7, 21, 22, 32	AUSTURHLIÐ NA-HORN VS-MIDHED
15	RAV 25/B M. MIDSTYRINGU	2, 15, 17, 18, 19, 31	AUSTURHLIÐ BÚNINGSHERBERGI O.FL.

*preitileiðsla part af vera  
 5m löng*

**ÞÓRHALLUR JÓNSSON** VERKFRÉÐINGUR  
 HAMRABORG 7 KÓPAVOGI 3. 4 22 00

**VESTMANNAEYJAR**  
 GAGNFREÐASKÓLI

MÆLIKVARÐI 1:20 1:200	FJARHITUN TENGINGAR OG BREYTINGAR Á HITAKERFI
HANNAÐ RJ RS	TEIKNAD RS
VERK NR. 75-67 DAGS. OKT. 1999	