



### BREYTINGAR Í KYNDIKLEFA

NÝJAR LEIÐSLUR ERU SÝNDAR MED SVERARI LÍNUM  
 Á INNTAK KEMUR ÞRÝSTJAFNARI DANFOSSAVD 25, TVÖFALDUR.  
 ÞAR SKAL EINNIG KOMA FYRIR KRISTI- OG HITAMELUM BEDI Á  
 ADRENNSLI OG FRÁRENNSLI.  
 Á LEIÐSLUR AD VATNSHITURUM KOMA HITASTYRDIR LOKAR  
 DANFOSS AVTB 25, MED SKYNDURUM Í GEYMUH.  
 Á LEIÐSLU AD ÍDRÓTTASAL KEMUR MÓTORLOKI BARBER-COLMAN  
 VBA-541-4 (1/2") MED MÓTOR MP 5213, TENGDIR VID SJÓRNBOX  
 CP 8102 OG TERMOSTAT T3-8111 SEM KOMA ÞARF FYRIR Í SAL.

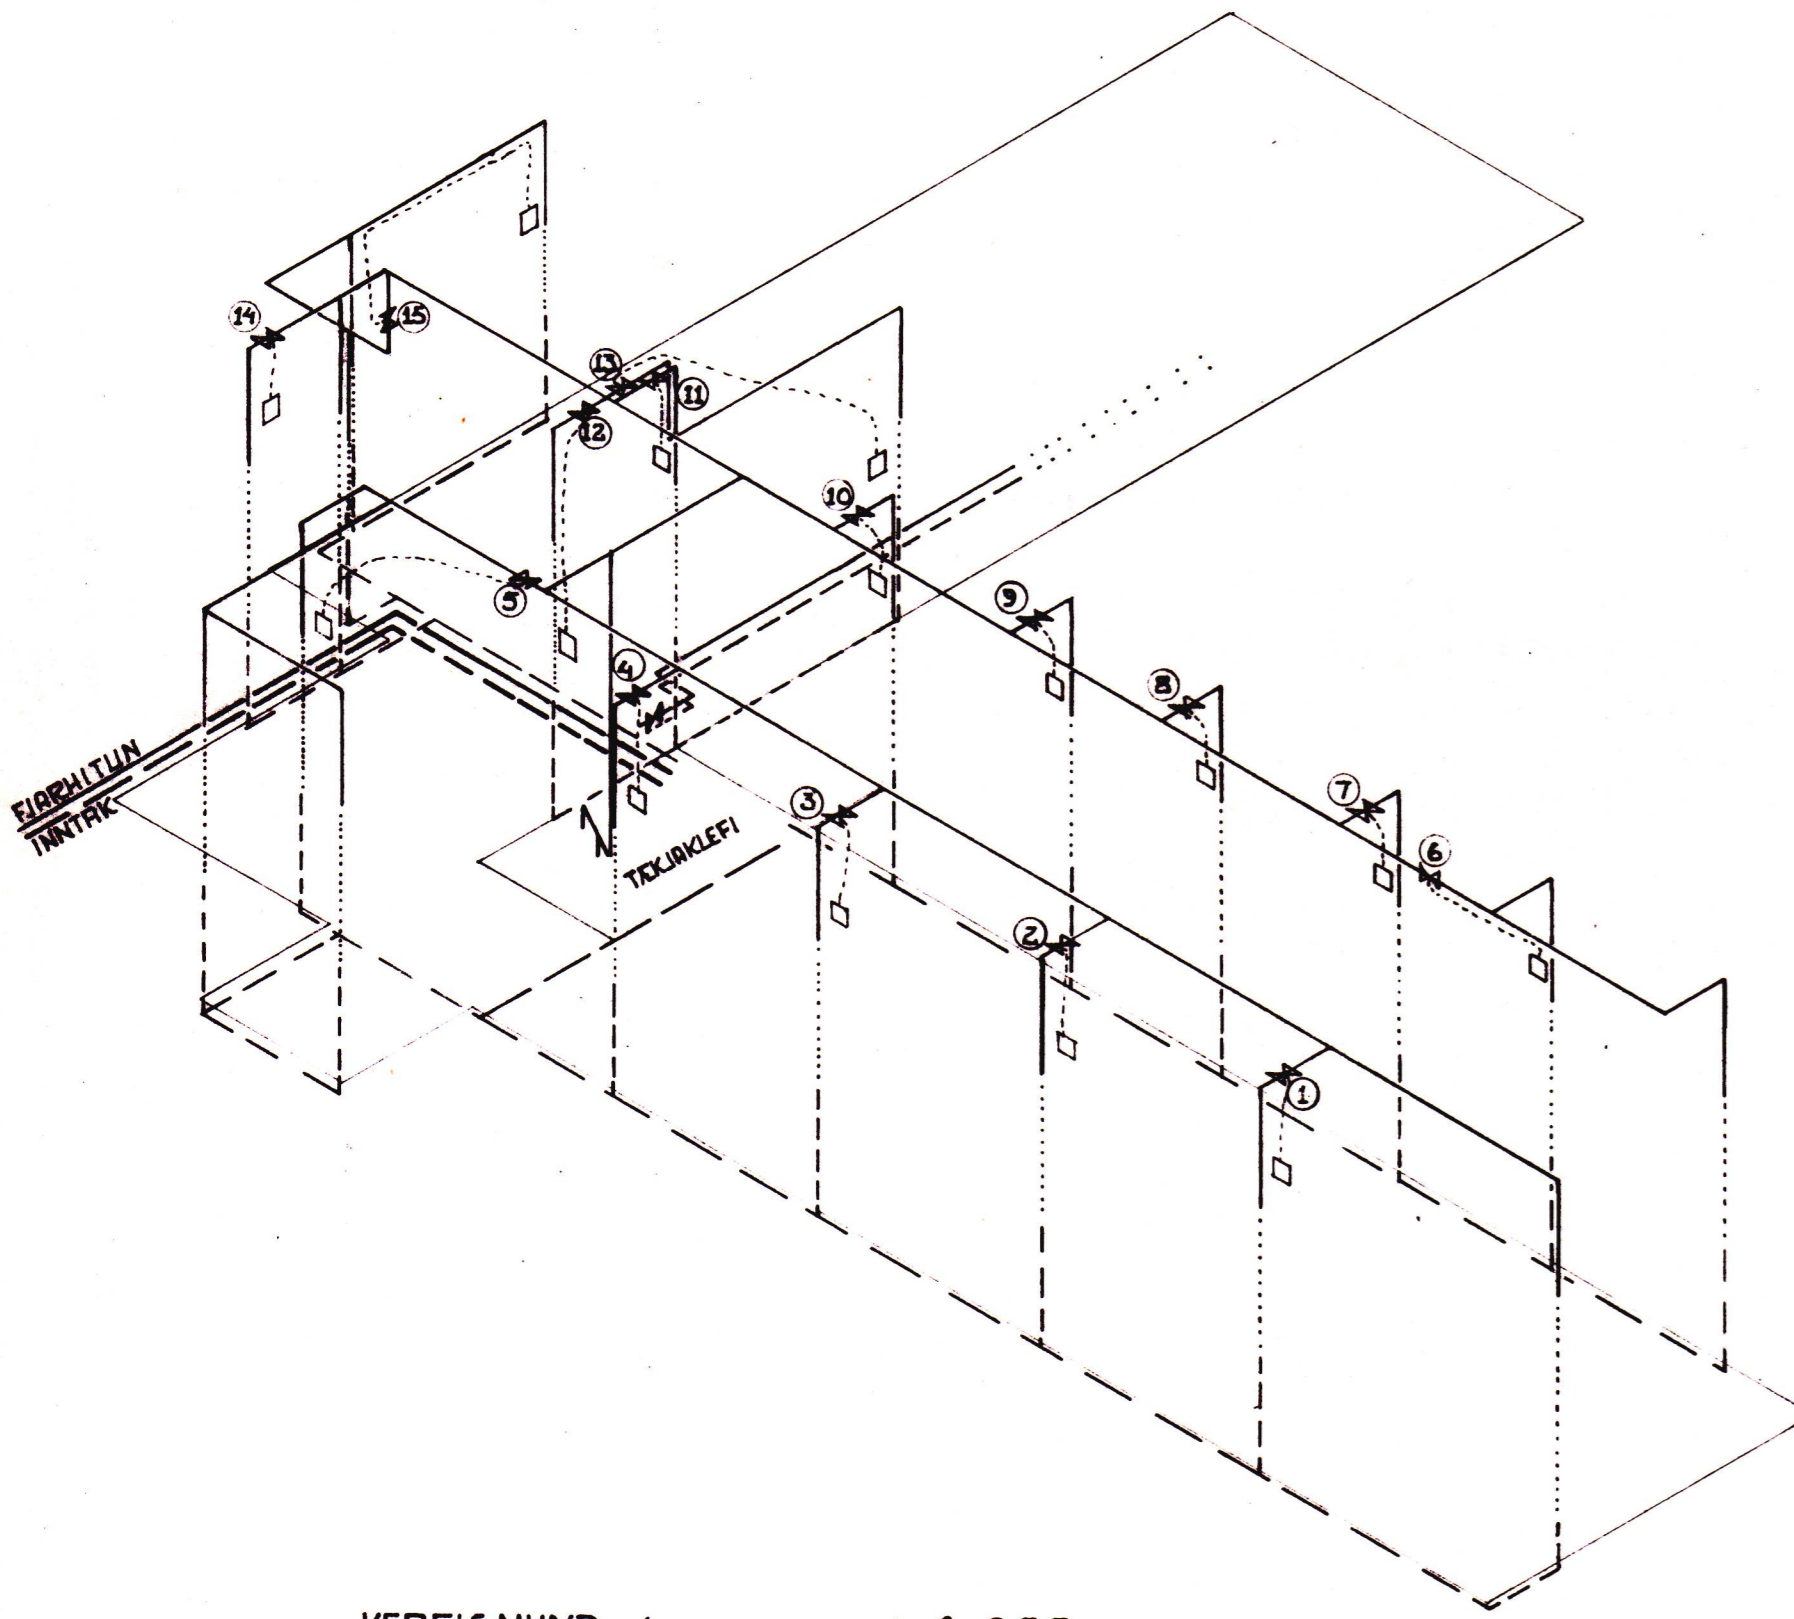

KERFISMYND (ADALLEIÐSLUR) 1:200

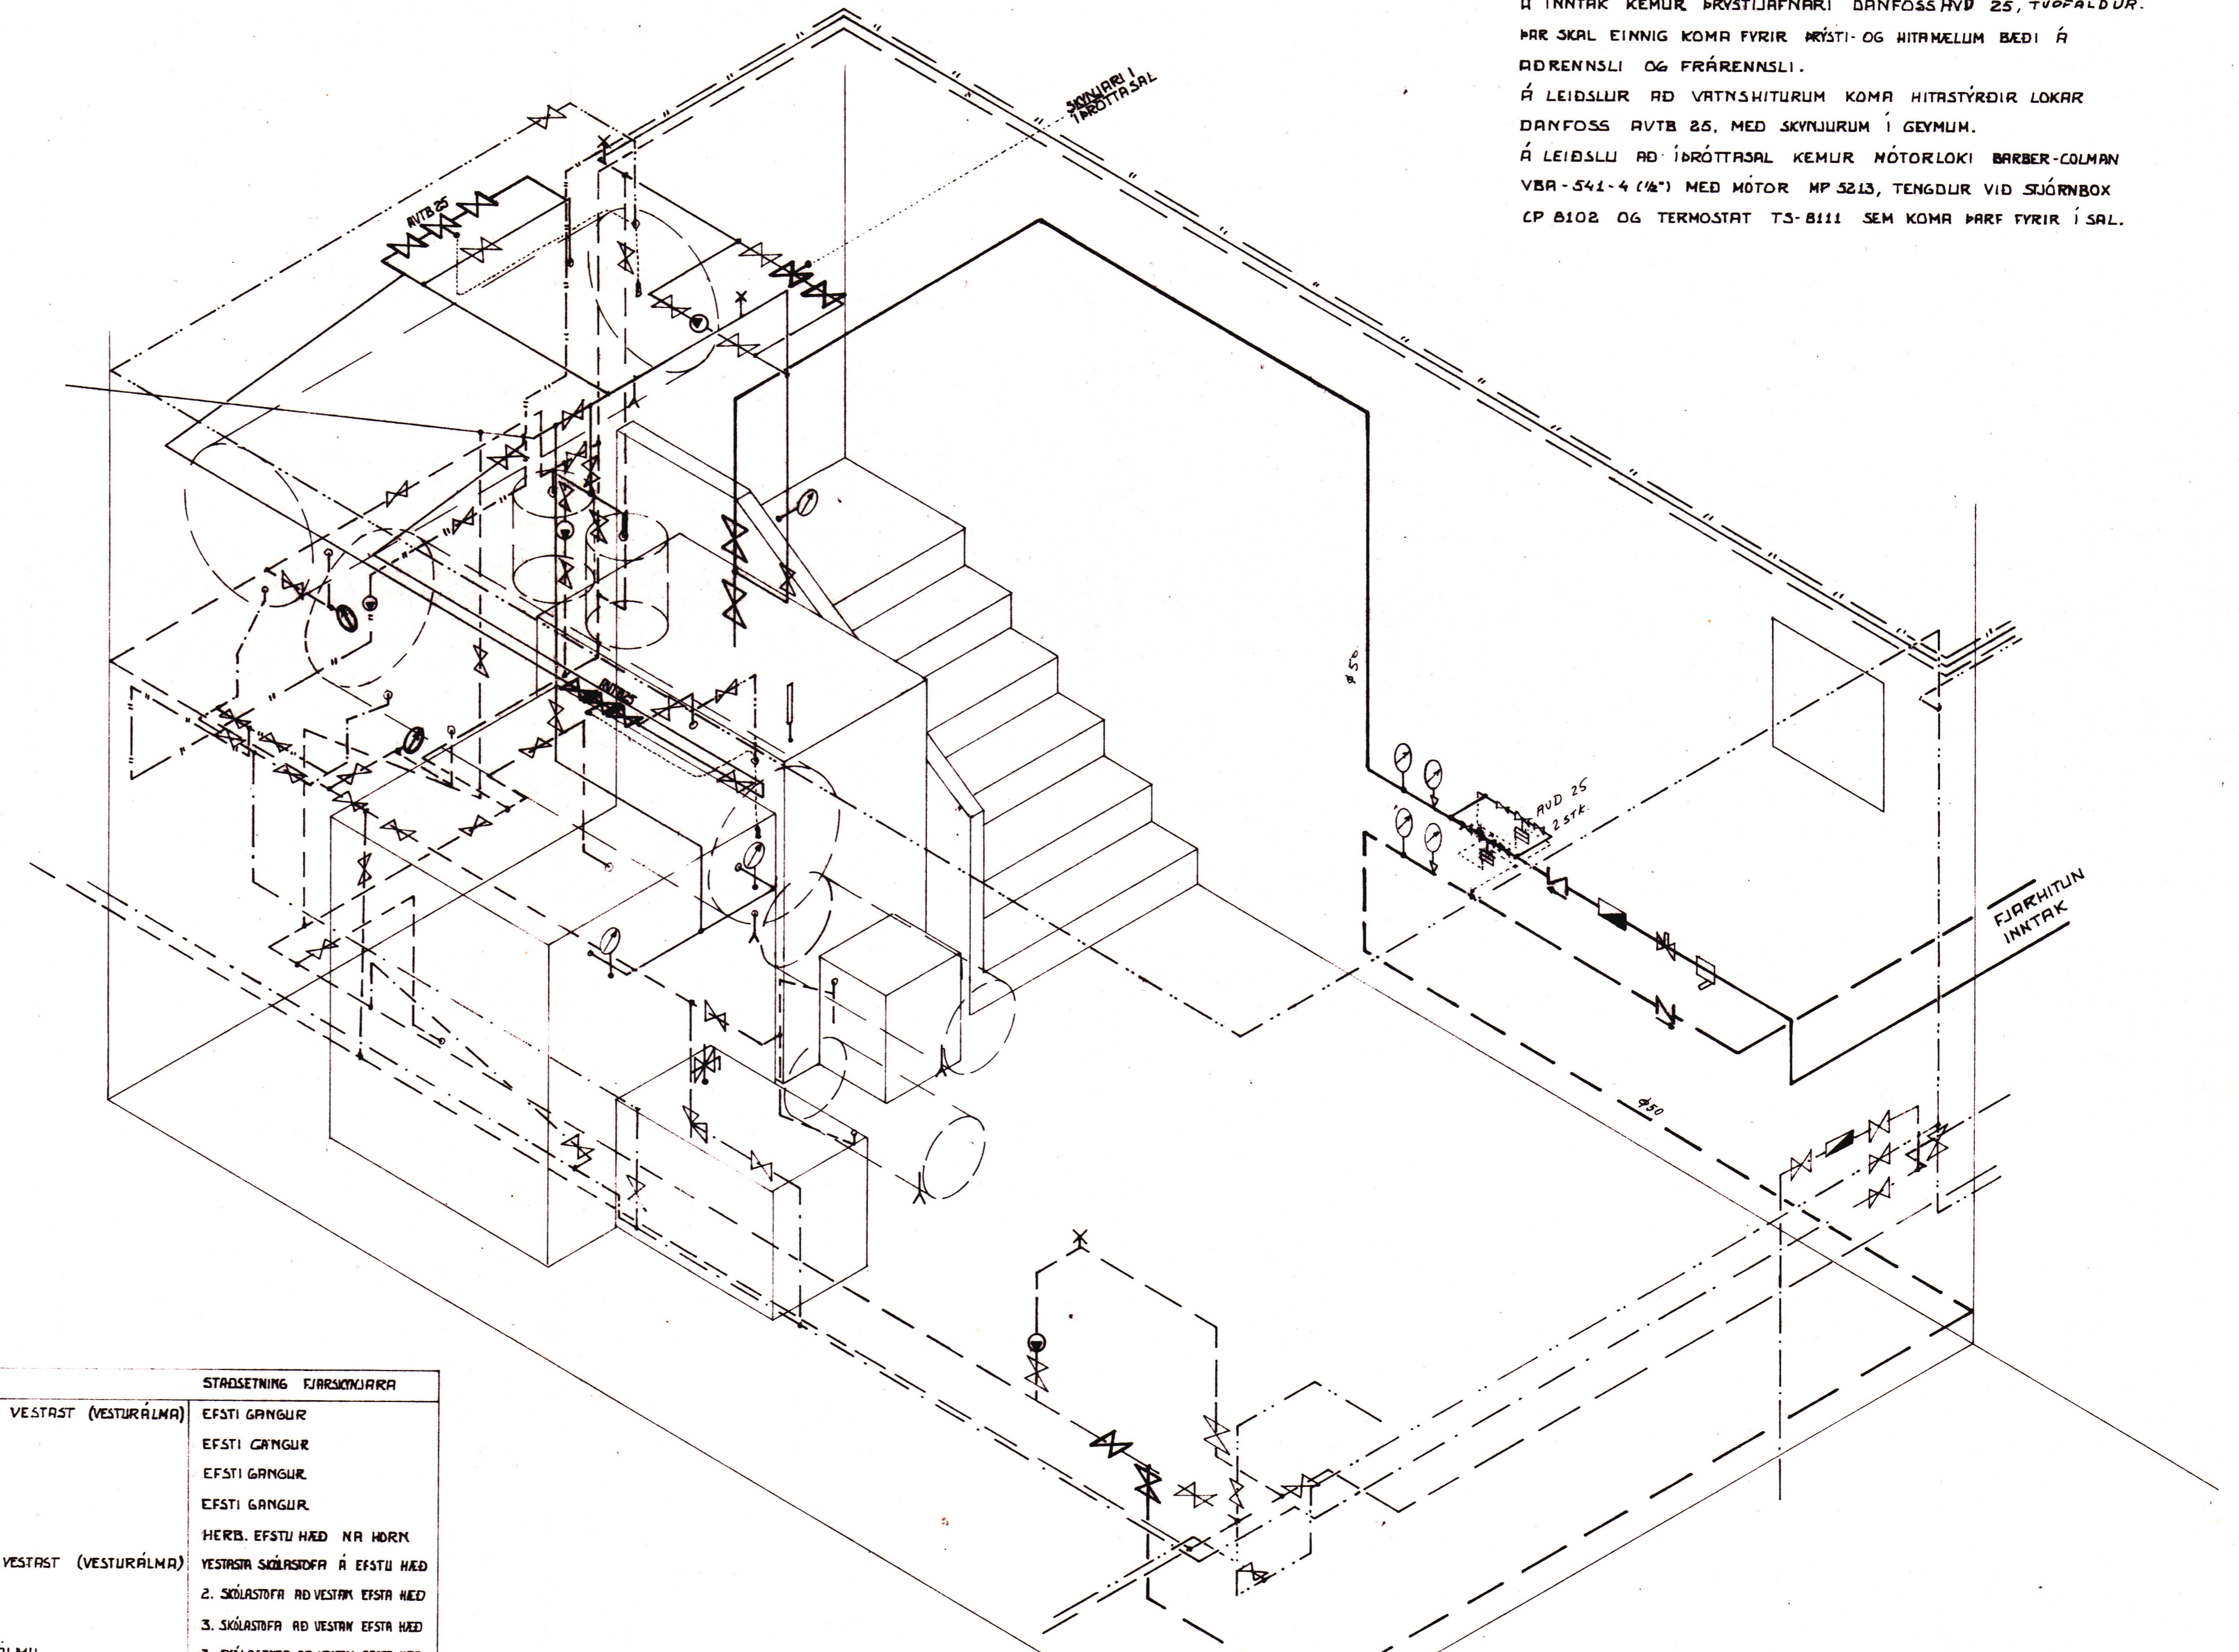

TÆKJAKLEFI 1:20

**BREYTINGAR Á OFNAKERFI**  
 FJARRÆGJA SKAL OFNLOKA OG SETJA Í  
 STADINN STILLI-TÉ.  
 ADRENNSLI GREINIST Á HÁALOFTI OG LIGGJA  
 ÞRÐAN LEIÐSLUR NIÐUR MED VEGGJUM SEM  
 HVER TENGIST NOKKRUM OFNUM.  
 Á ÞESSAR LEIÐSLUR SKAL SETJA DANFOSS RAV  
 LOKA TENGDA VID FJARRSKYNJARA NIÐRI Á HEDUH  
 LOKAR ÞESSIR ERU SKU. MEDFYLGJANDI TÖFLU.  
 NÚMER OFNA VISA TIL TEIKNINGA AF HITALÖGN  
 FRÁ HAMRI 1/2.  
 Í ÍBÚÐ, VS KENNARA OG AÐRA STADI ÞAR SEM  
 NEMENDUR EIGA EKKI AÐGANG AD, SKAL SETJA  
 RAV 10/8 LOKA Á OFNA

LOKI NR.	GERÐ LOKA	STYRIR OFNUM NR	STAÐSETNING FJARRSKYNJARA
1	RAV 25/8	13, 29, 40, 42, 06, 43	Á NORDURHLID VESTAST (VESTURÁLMA)
2	RAV 15/8	13, 29, 44	Á NORDURHLID
3	RAV 15/8	13, 29, 45	Á NORDURHLID
4	RAV 15/8	13, 29, 45	Á NORDURHLID
5	RAV 25/8	7, 14, 23, 30, 33	Í OG VID STIGAHÚS
6	RAV 25/8 M. MIDSTYRINGU	11, 12, 27, 28, 36, 37, 38	Á SUDURHLID VESTAST (VESTURÁLMA)
7	RAV 20/8	11, 27, 36	Á SUDURHLID VESTURÁLMA
8	RAV 20/8	10, 26, 35, 36	Á SUDURHLID VESTURÁLMA
9	RAV 20/8	40, 25, 26, 34, 35	Á SUDURHLID VESTURÁLMA
10	RAV 20/8	9, 25, 34	Á SUDURHLID VESTURÁLMA AUSTAST
11	RAV 15/8	3, 8, 20	SKÓLASTJ. VS
12	RAV 15/8	24	GANGUR MIDHED
13	RAV 15/8	3, 16	GANGUR BÚKINGSHERBERGI VESTAN
14	RAV 20/8 M. MIDSTYRINGU	6, 7, 21, 22, 32	AUSTURHLID NA HORN VS. MIDHED
15	RAV 25/8 M. MIDSTYRINGU	2, 15, 17, 18, 19, 31	AUSTURHLID BÚKINGSHERBERGI O.F.

OFNNUMER SKU. TEIKN. HAMARS HF. SEM A AD VERA Í VORZLU BYGGINGA-FULLTRUA

BÓRHALLUR JÓNSSON VERKFRÉDINGUR HAMRABORG 7 KÓPAVOGI 3-4 22 00	
VESTMANNARVEYJAR GAGNFREÐASKÓLI	
MELIKVARDI 1:20 1:200	FJARRHITUN TENGINGAR OG BREYTINGAR Á HITAKERFI
HANNAÐ NJ RS	TEIKNAD RS 
VERK NR. 79-07	DAGS. 04.7.1979