


GRUNNMYND 2. HÆÐ M=1:50

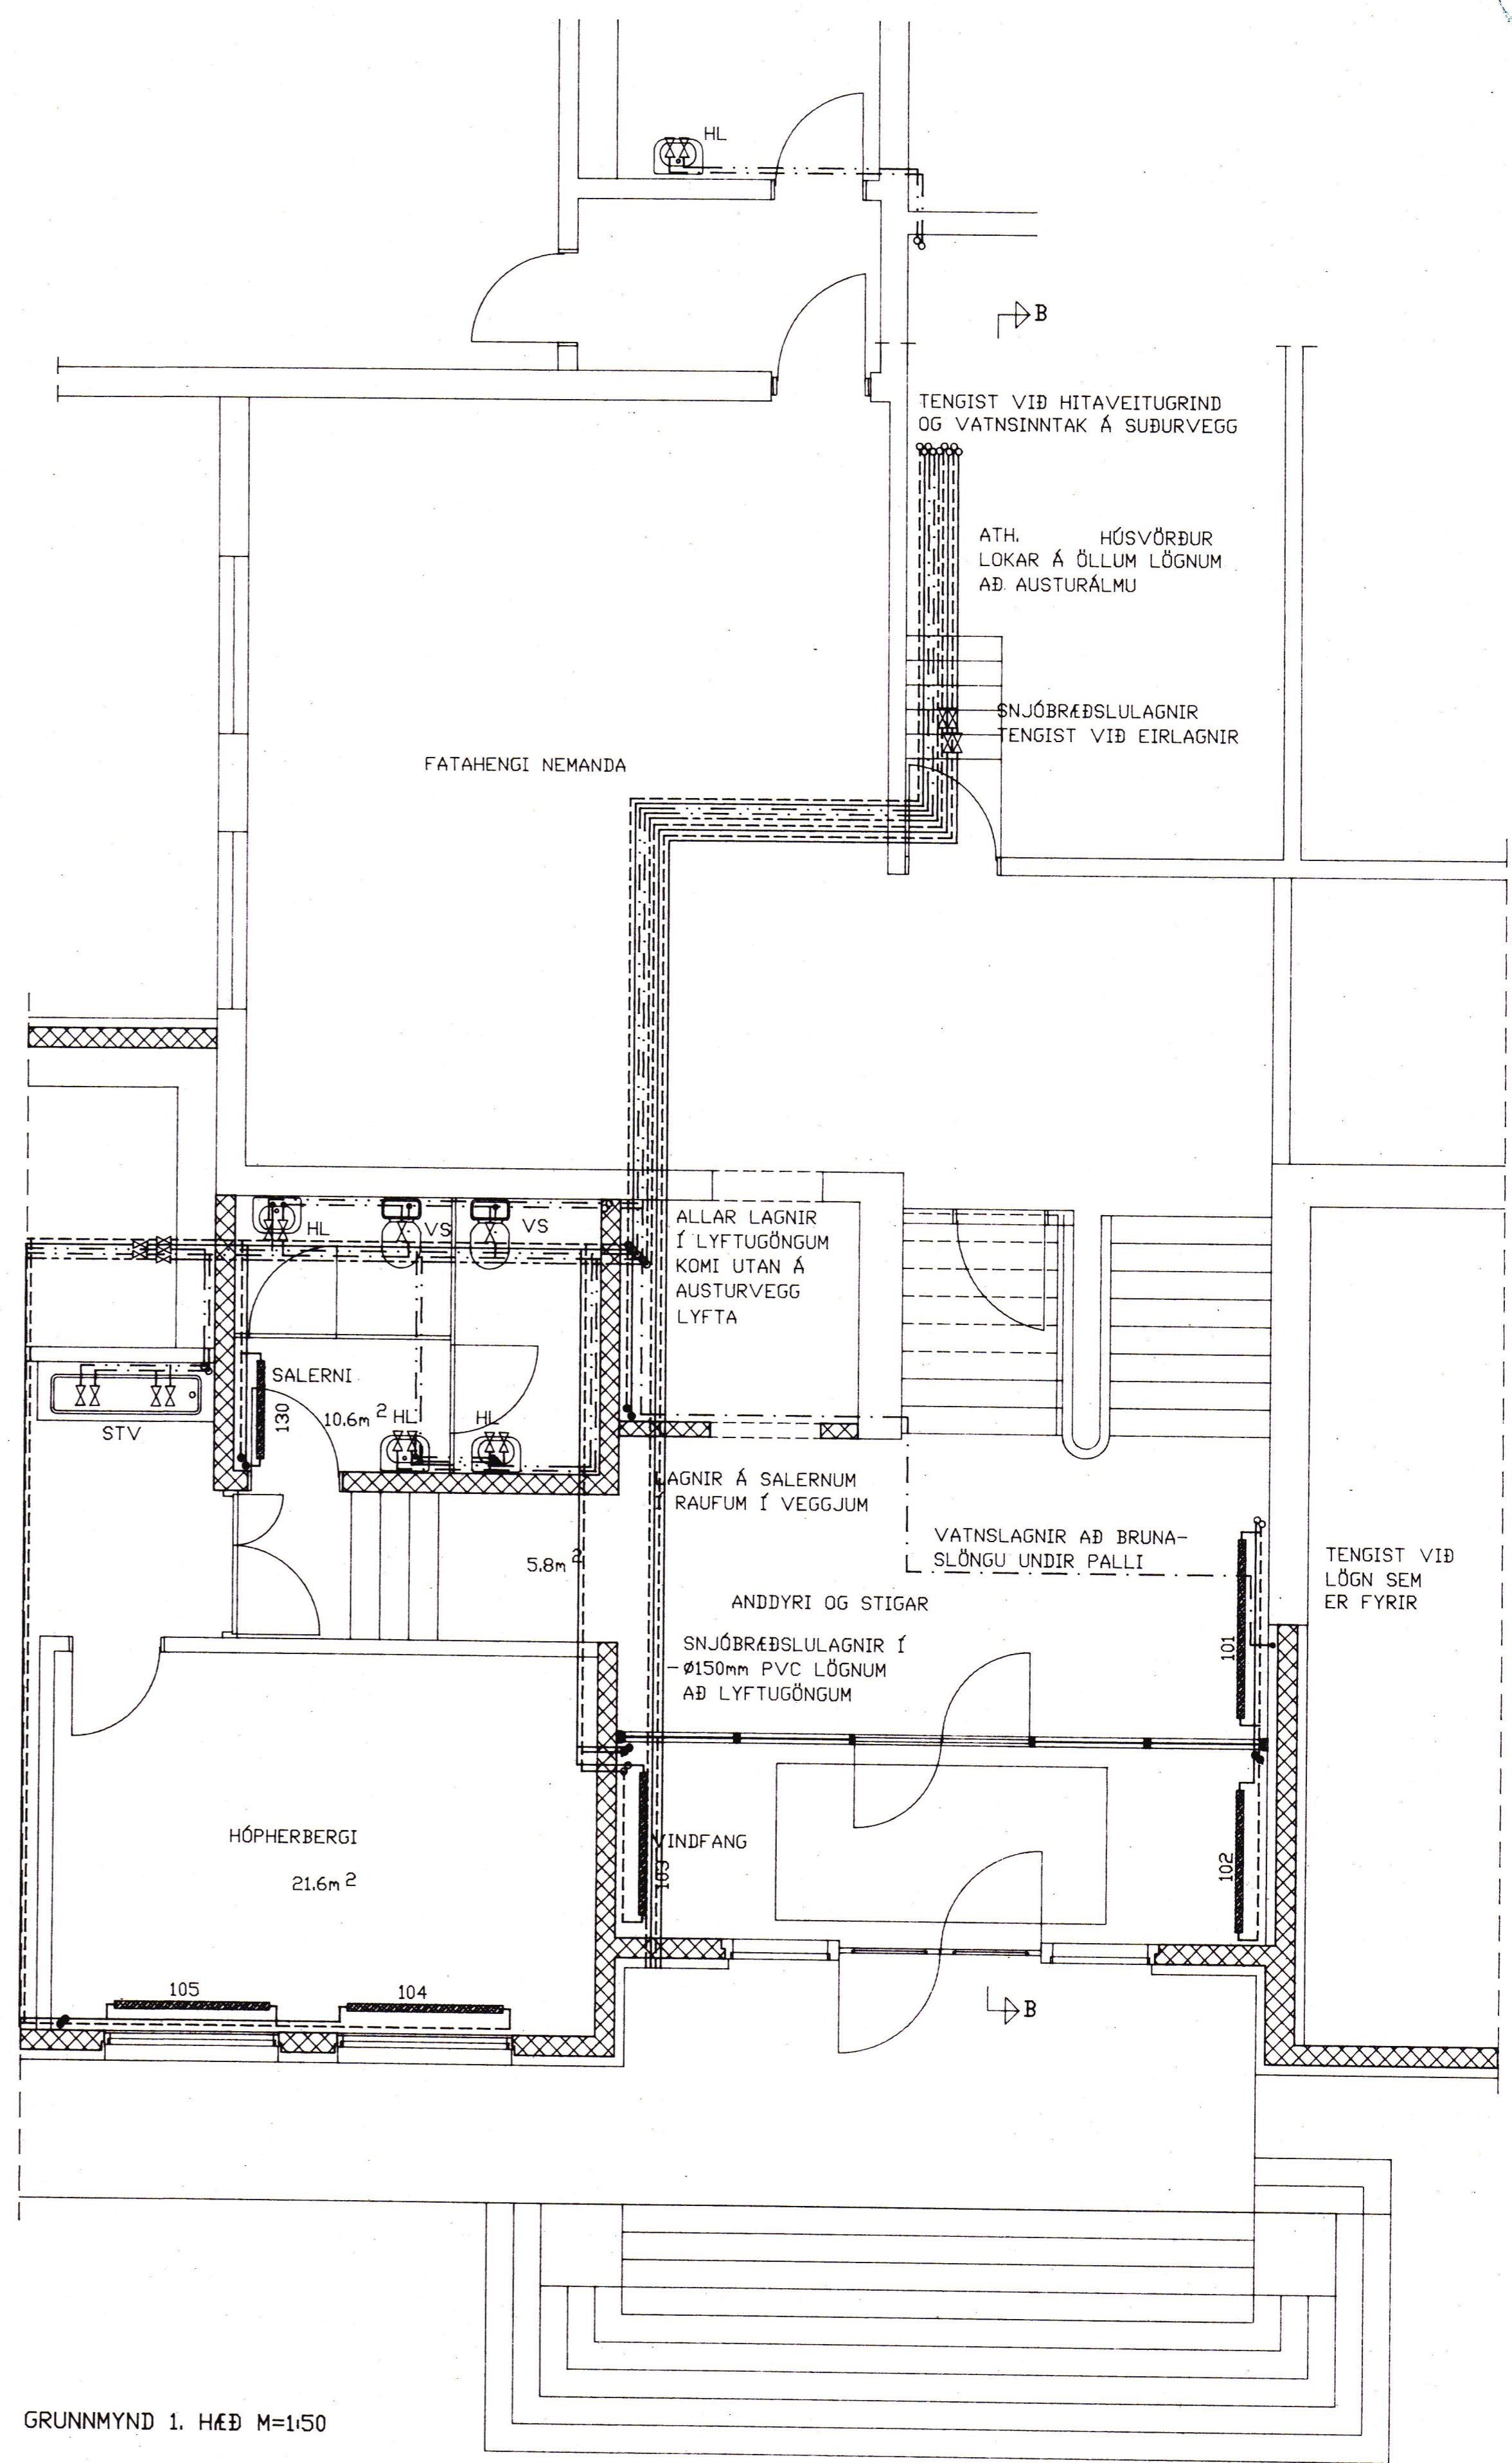

GRUNNMYND 1. HÆÐ M=1:50

breyting A	breyting C	verkefni	FRAMHALDSSKÓLINN Í VESTMANNAEYJUM	verk nr.	9301	dags.	DES. 93
breyting B	breyting D	verkefni	VIÐBYGGING AUSTURÁLMA 1. ÁFANGI B	tekn. nr.	215		
málkv. 1:50	teikn. EA	hannað	BB	tekn. nr.	215		
			hita- og vatnslagna	PÁLL ZÓPHÓNÍASSON TEIKNISTOFA		KIRKJUVEGI 23 900 VESTMANNAEYJUM. SÍMI 98-12711, 12239 TELEFAX 98-13076	