

SKÝRINGAR

3/36V INNF. A ECOLUX RAPIDO 3151/336 PS

3/36V INNF. B ESSE ISIP 3X36W

3/18V INNF. C ESSE ISIP 3X18W

1/18V D ZUMTOBEL ZLN 1/18 IND

○ E REGGIANI 6411 1X18W TC-D

○ F HÖVIK CASA 18W BLACK BAFFLE, HVÍTUR

○ G IGUZZINI BOS 2X36W PL

1/36V H ZUMTOBEL IFP 1/36

1/36V I ZUMTOBEL DLO 1/36 IND

J IGUZZINI QUARTO 1X26W DULUX

K IGUZZINI LIMELIGHT MEÐ BOGA OG TVEIMUR ZOOM TVEIMUR ZOOM 50W HALOGEN KÖSTURUM

○ L FAGERHULTS GLOB

□ M KASTARAR Á SKYGGNI AÐALINGGANGS

□ N KASTARAR Á LJÓSASTAURA

○ O LJÓS Á STÖPLUM VIÐ INNGANG 125 W MBF

○ P VEGGLJÓS UTANHÚSS 125 W MBF

○ Q ÚTILÝSING Á STAURUM 125 W MBF

1/28V R FAGERHULTS CLASS 1x58W




2/36V UTANÁL T ESSE ISP 2X36W

ÚT-LJÓS JAN HARRING RH2010 / M2

ZUMTOBEL KXM 1/20W k

TENGLARENNUR ERU DAHL KANAL GKB 65X170 MEÐ LOKUM OG SKILRÚMUM, HVÍTAR AÐ LIT.

TENGLARENNUR MERKTAR ÁL, ERU ÁL AMK. 70X120 MEÐ LOKUM OG SKILRÚMUM, ÁLLITABAR.

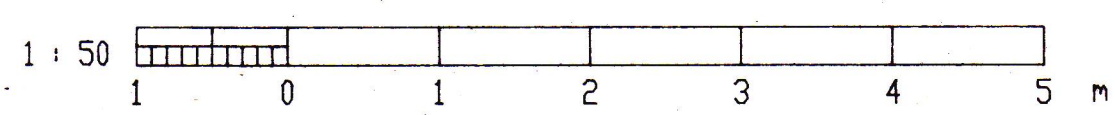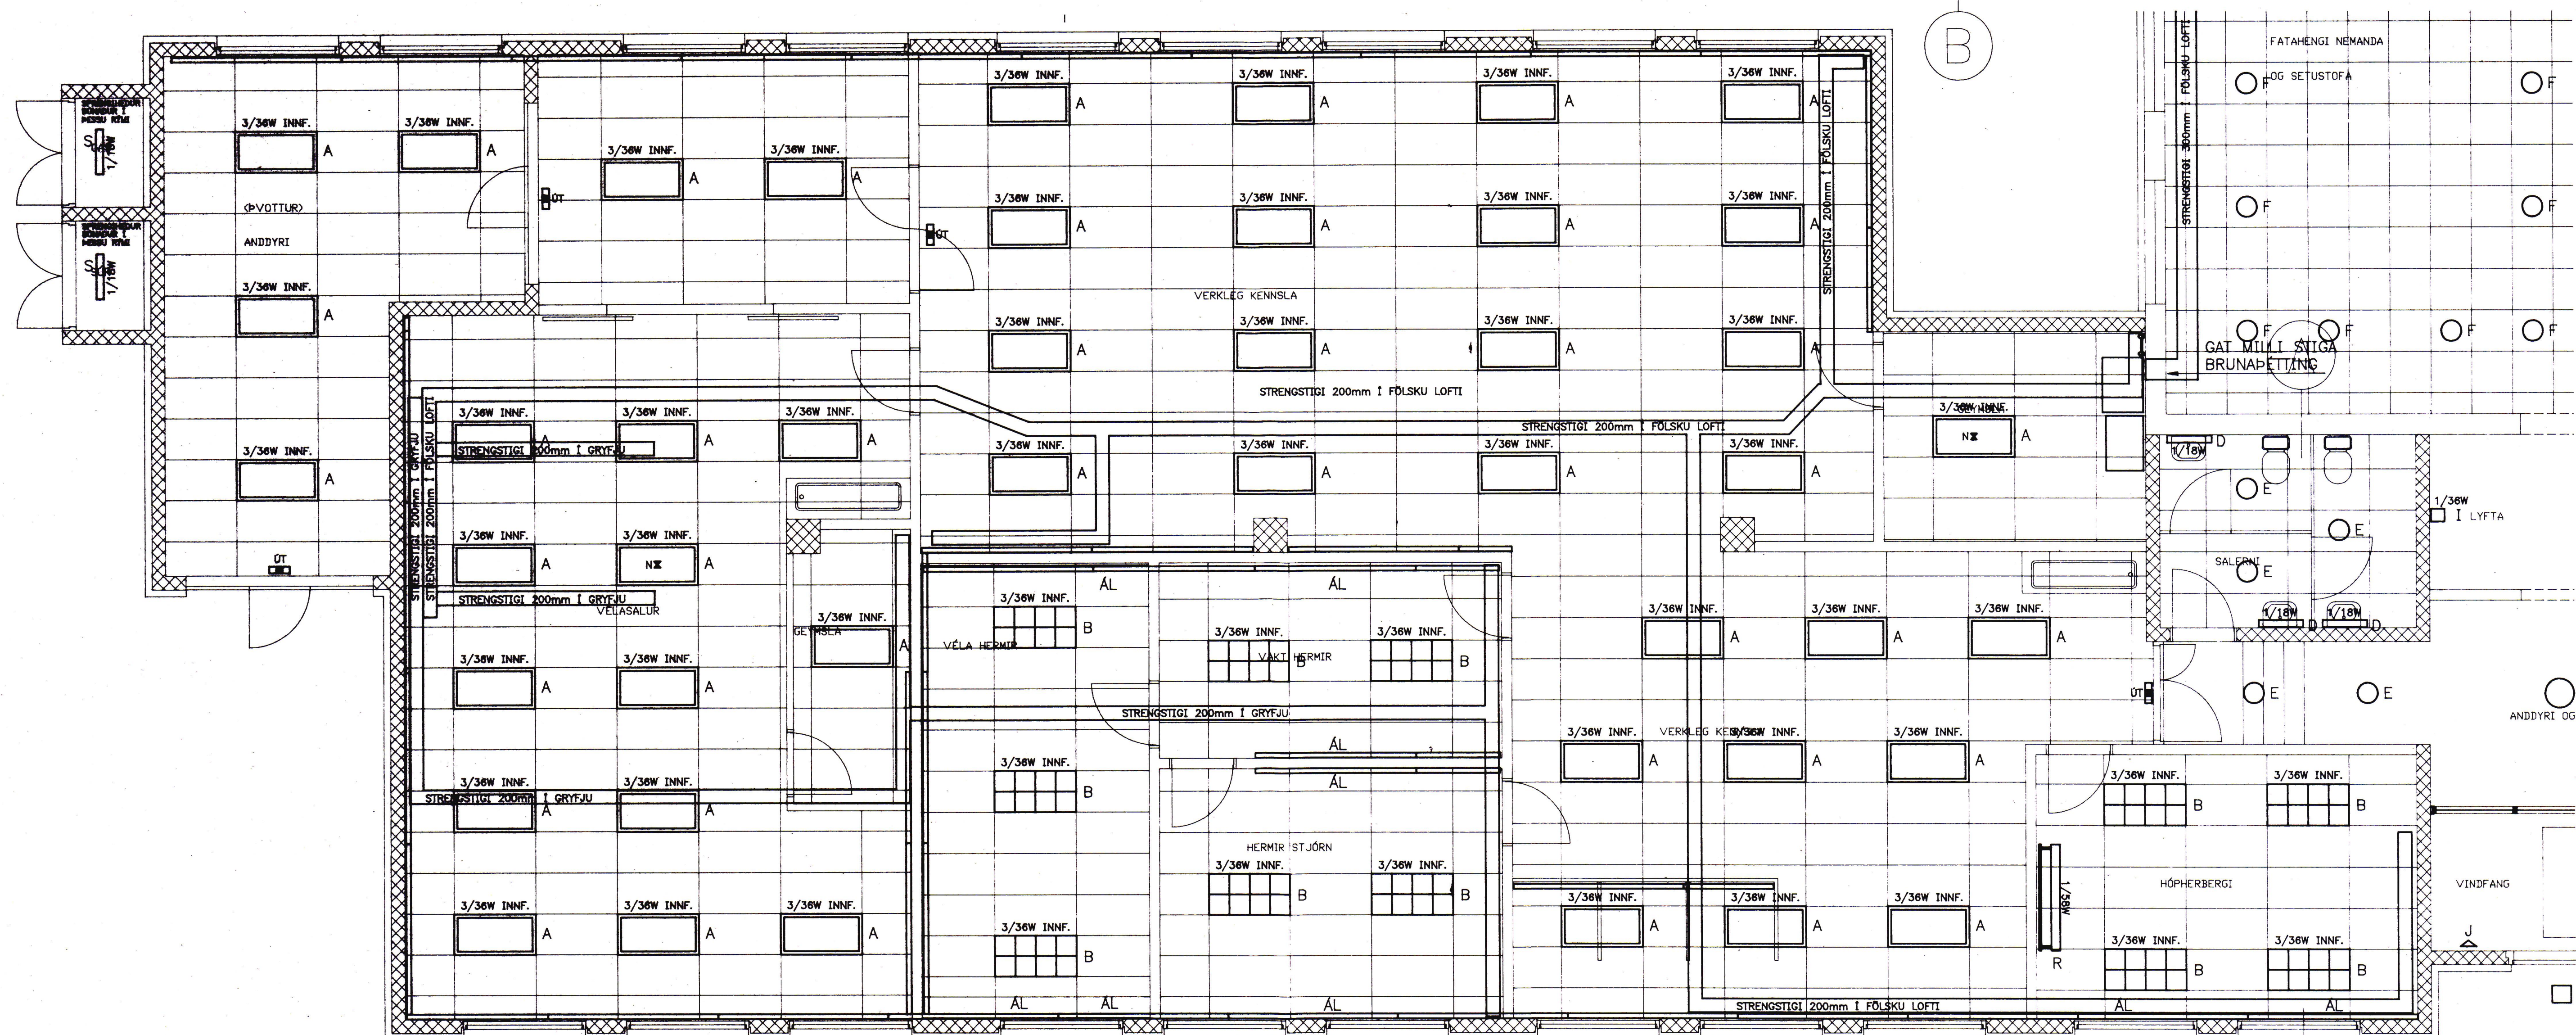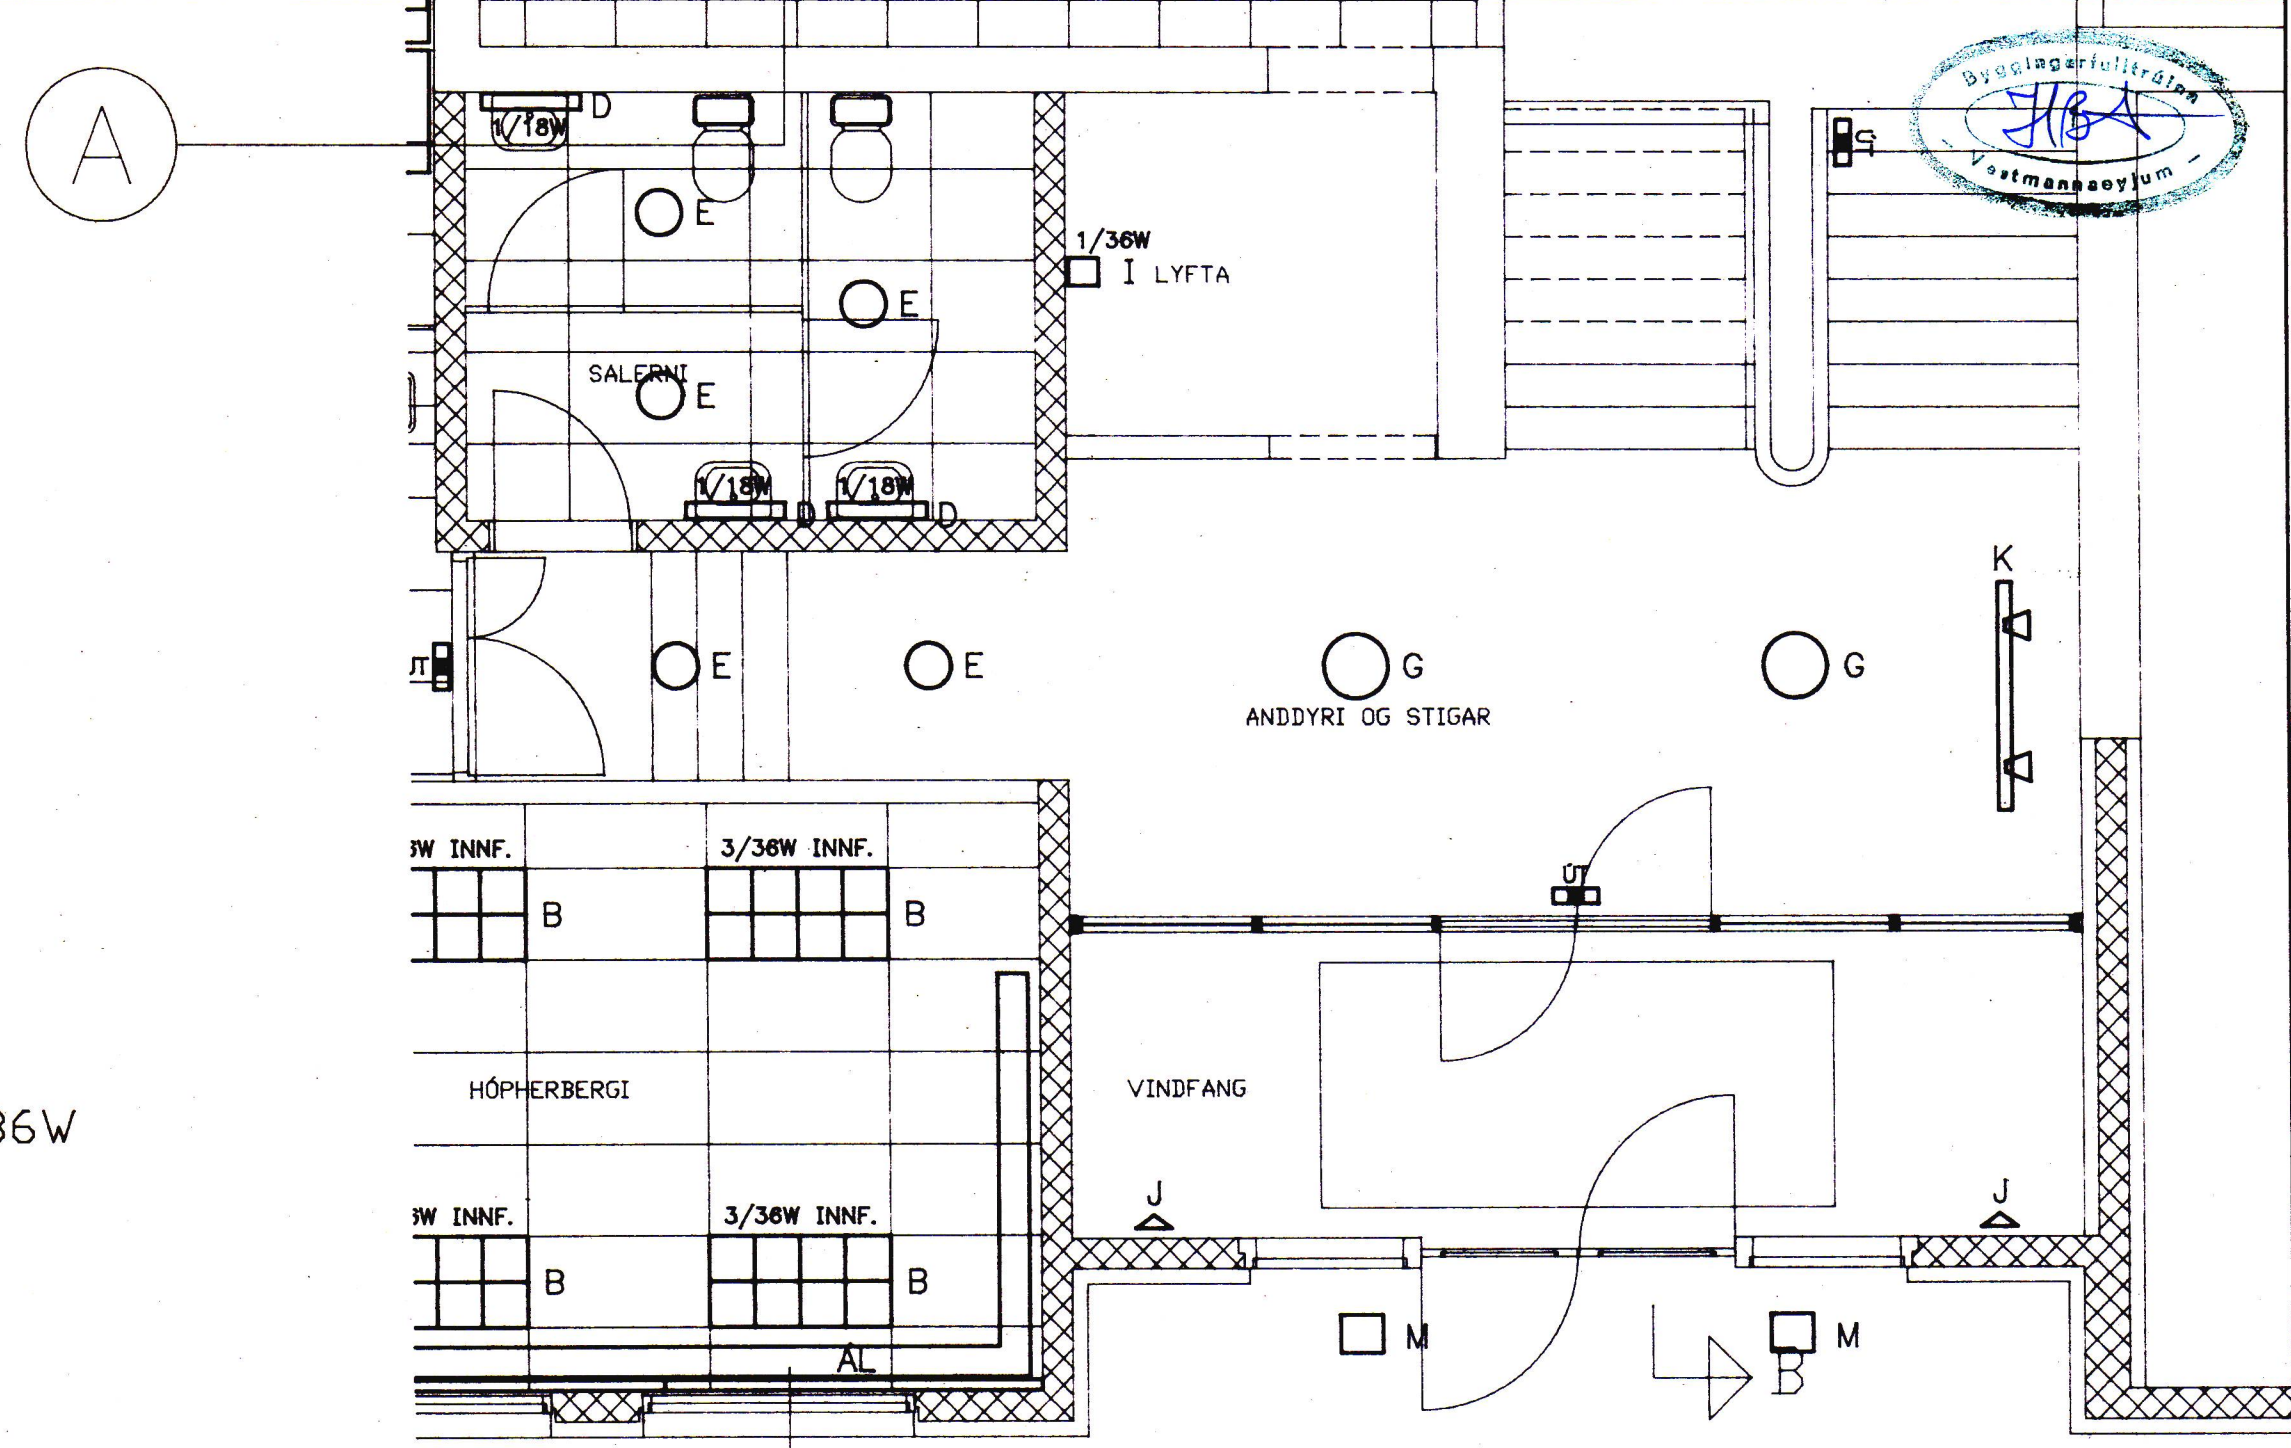

Egji með ljófráðgjafu þessum skýringu út, notkunum fyrir þrjú ákall, né breyta eða annað í gegnum þetta skýringu út.

| | | | | | | | | | | | | | | | | | | | | | | | | | | |
|------|-------|--------|--------|--------|-------|------|-------|--------|--------|--------|-------|-------|-----------|-------------|-------------|------------|------------|----------------|------------|--|-----------------------------------|--------|----------------------------------|------------------|------------------------|------|
| ÓTG. | DAGS. | TEIKN. | BREYTT | YFIRF. | SAMP. | ÓTG. | DAGS. | TEIKN. | BREYTT | YFIRF. | SAMP. | DAGS. | JAN. 1994 | HANNAÐ P.H. | TEIKN. P.H. | VERF. P.H. | SAMP. P.H. | VERKNR. 934101 | GEYMSLUNN. | RAFTEIKNING HF. VERKFRÆÐISTOFA FRV. BORGARTÚNI 17 105 REYKJAVÍK KIRKJUVEGI 23 900 VESTMANNAEYJUM | FRAMHALDSSKÓLINN Í VESTMANNAEYJUM | 1. HÆÐ | LAMPAPLAN, RENNUR OG LAGNALEIDIR | TEIKN. NR. 4-102 | NESTA TEIKN. NR. 4-201 | ÓTG. |
|------|-------|--------|--------|--------|-------|------|-------|--------|--------|--------|-------|-------|-----------|-------------|-------------|------------|------------|----------------|------------|--|-----------------------------------|--------|----------------------------------|------------------|------------------------|------|